

### FÖRKLARINGAR

Alla mått i meter om ej annat anges.  
Alla plushöjder i meter om ej annat anges.

#### FASADMATERIAL


- 1 Skiffer, storlek 400x250 millimeter, stående
- 2 Entréportal, trä
- 3 Trä
- 4 Balkongräcke, thermo wood på stål
- 5 Balkong platta
- 6 Fönster, aluminum/trä,
- 7 Fönsterdörr, aluminum/trä, uppglasad
- 8 Entrédörr, uppglasad, aluminum
- 9 Stuprör, kulör och material lika fasad/tak
- 10 Snörasskydd, kulör lika fasad/tak
- 11 Sopkasun

### HÄNVISNINGAR

Detaljerad material och kulörbeskrivning enligt:  
Utvändig material och kulörbeskrivning

Övriga hänvisningar, se ritning: A-01-1-001

RET	ANT	ÄNDRINGEN AVSER	DATUM	SEN
				6 7 4 3 2 1 0

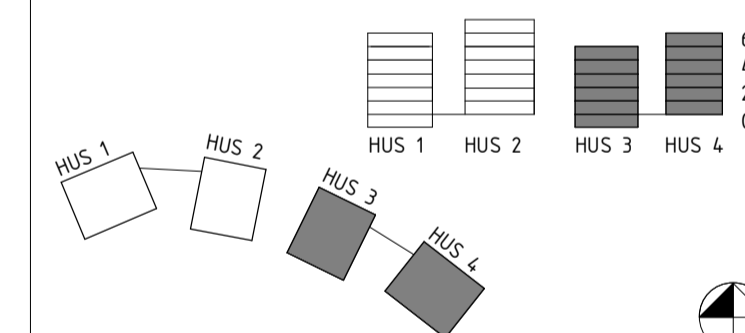

# SPG

SCANDINAVIAN PROPERTY GROUP

UPPRÅDANSNUMMER XXXXX	HANDLÄGGARE MR	RITAD/KONSTRUERAD AV WJ
DATUM 2023-12-04	ANSVARIG MWA	

### BYGGLOVSHANDLING

#### GRANATEN


BOLLMORABERG 1 OCH 3  
TYRESÖ

A	VIDA ARKITEKTKONTOR	08-6769670
K	BJERKING	070 369 03 26
B	FIRE SAFETY DESIGN	073 979 68 08
V	BJERKING	10 211 84 48
E	BJERKING	073 651 19 47

**vida** VENTURES IN DESIGN AND ARCHITECTURE  
TEGNERGÅTAN 37A SE-11161 STOCKHOLM  
PHONE +46 8 6769670  
www.vidastockholm.com info@vidastockholm.com

FASADER  
FASAD MOT SÖDER HUS 3 & 4

SKALA 1:100 1:200	RITNINGSNUMMER (A1) (A3) A-40-3-022	BET
-------------------------	--	-----

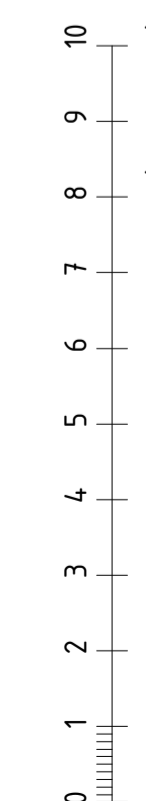

BROT TAXEL I SEKTIONEN



FASAD MOT SÖDER, HUS 3  
1 : 100

FASAD MOT SÖDER, HUS 4  
1 : 100