

FÖRKLARINGAR

Alla mått i meter om ej annat anges.
Alla plushöjder i meter om ej annat anges.

FASADMATERIAL


- 1 Skiffer, storlek 400x250 millimeter, stående
- 2 Entréportal, trä
- 3 Trä
- 4 Balkongräcke, thermo wood på stål
- 5 Balkong platta
- 6 Fönster, aluminum/trä,
- 7 Fönsterdörr, aluminium/trä, uppglasad
- 8 Entredörr, uppglasad, aluminium
- 9 Stuprör, kulör och material lika fasad/tak
- 10 Snörasskydd, kulör lika fasad/tak
- 11 Sopkasun

HÄNVISNINGAR

Detaljerad material och kulörbeskrivning enligt:
Utvändig material och kulörbeskrivning

Övriga hänvisningar, se ritning: A-01-1-001

RET	ANT	ÄNDRINGEN AVSER	DATUM	SEN
				6 7 4 2 2 0

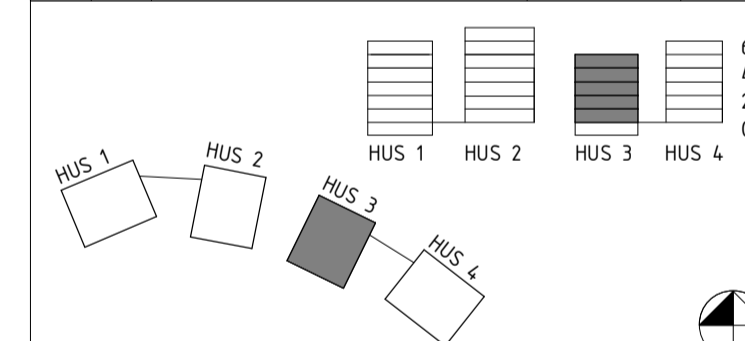

SPG

SCANDINAVIAN PROPERTY GROUP

UPPDRAGSNUMMER XXXXX	HANDLÄGGARE MR	RITAD/KONSTRUERAD AV WJ
DATUM 2023-12-04	ANSVARIG MWA	

BYGGLOVSHANDLING

GRANATEN


BOLLMORABERG 1 OCH 3
TYRESÖ

A	VIDA ARKITEKTKONTOR	08-6769670
K	B.JERKING	070 369 03 26
B	FIRE SAFETY DESIGN	073 979 68 08
V	B.JERKING	10 211 84 48
E	B.JERKING	073 651 19 47

vida VENTURES IN DESIGN AND ARCHITECTURE
TEGNERGÅTAN 37A SE-11161 STOCKHOLM
PHONE +46 8 6769670
www.vidastockholm.com info@vidastockholm.com

FASADER
FASAD MOT VÄSTER & ÖSTER HUS 3

SKALA 1:100 1:200	RITNINGSNUMMER (A1) (A3) A-40-3-033	BET
-------------------------	---	-----

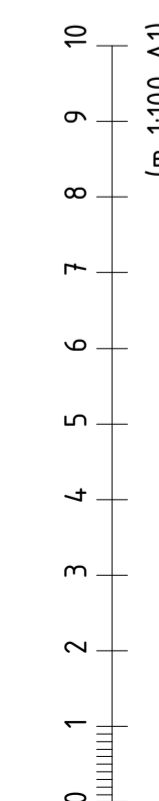

FASAD MOT ÖST, HUS 3
1 : 100



FASAD MOT VÄST, HUS 3
1 : 100