


FÖRKLARINGAR

Alla mått i meter om ej annat anges.
Alla plushöjder i meter om ej annat anges.

FASADMATERIAL

- 1 träspalje, 900 mm öfg
- 2 betong
- 3 gräsyta (kompletteras vid behov)

BEFINTLIGT HUS - BRF SOLHÖJDEN

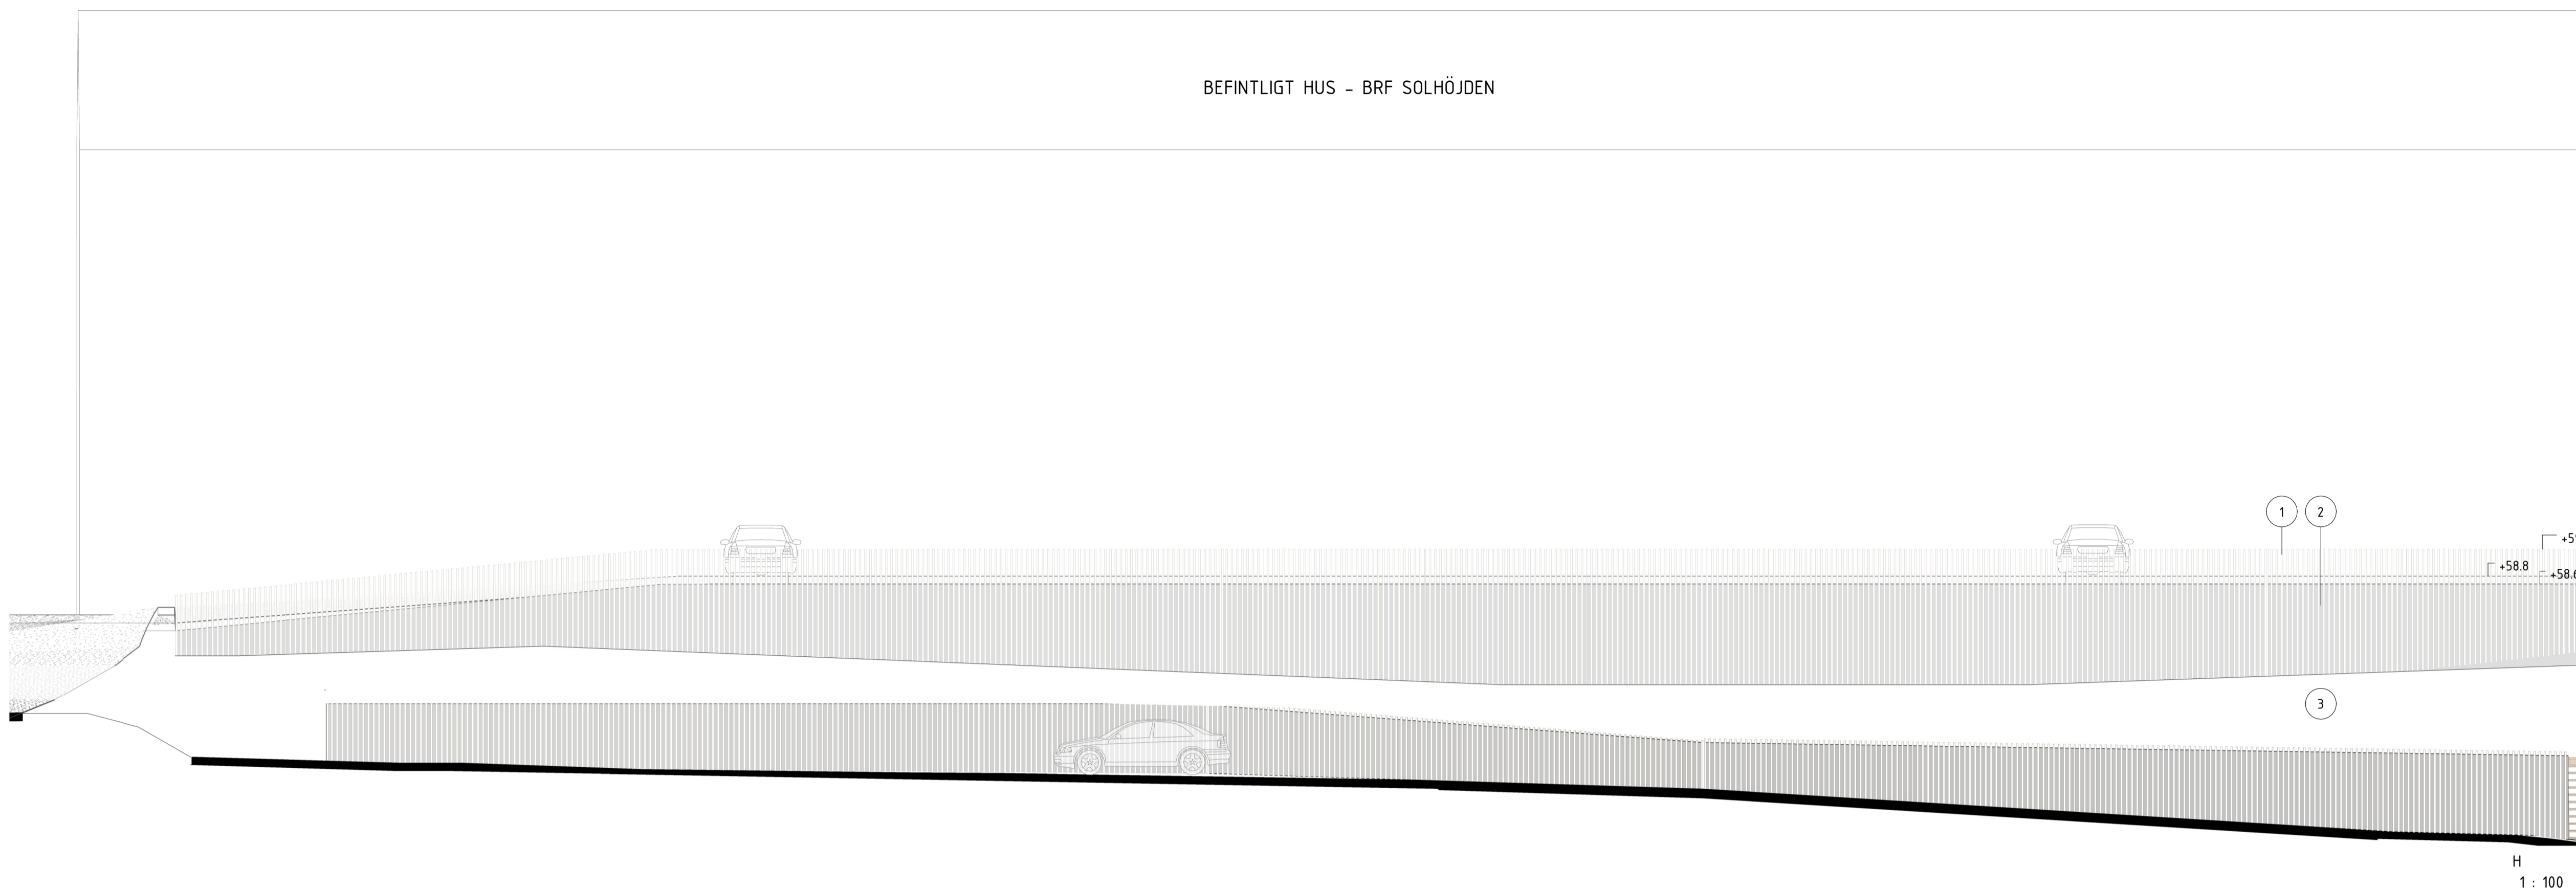


H
1 : 100


HÄNVISNINGAR

Se ritning: A-01-1-001


BEFINTLIGT HUS - BRF SOLHÖJDEN

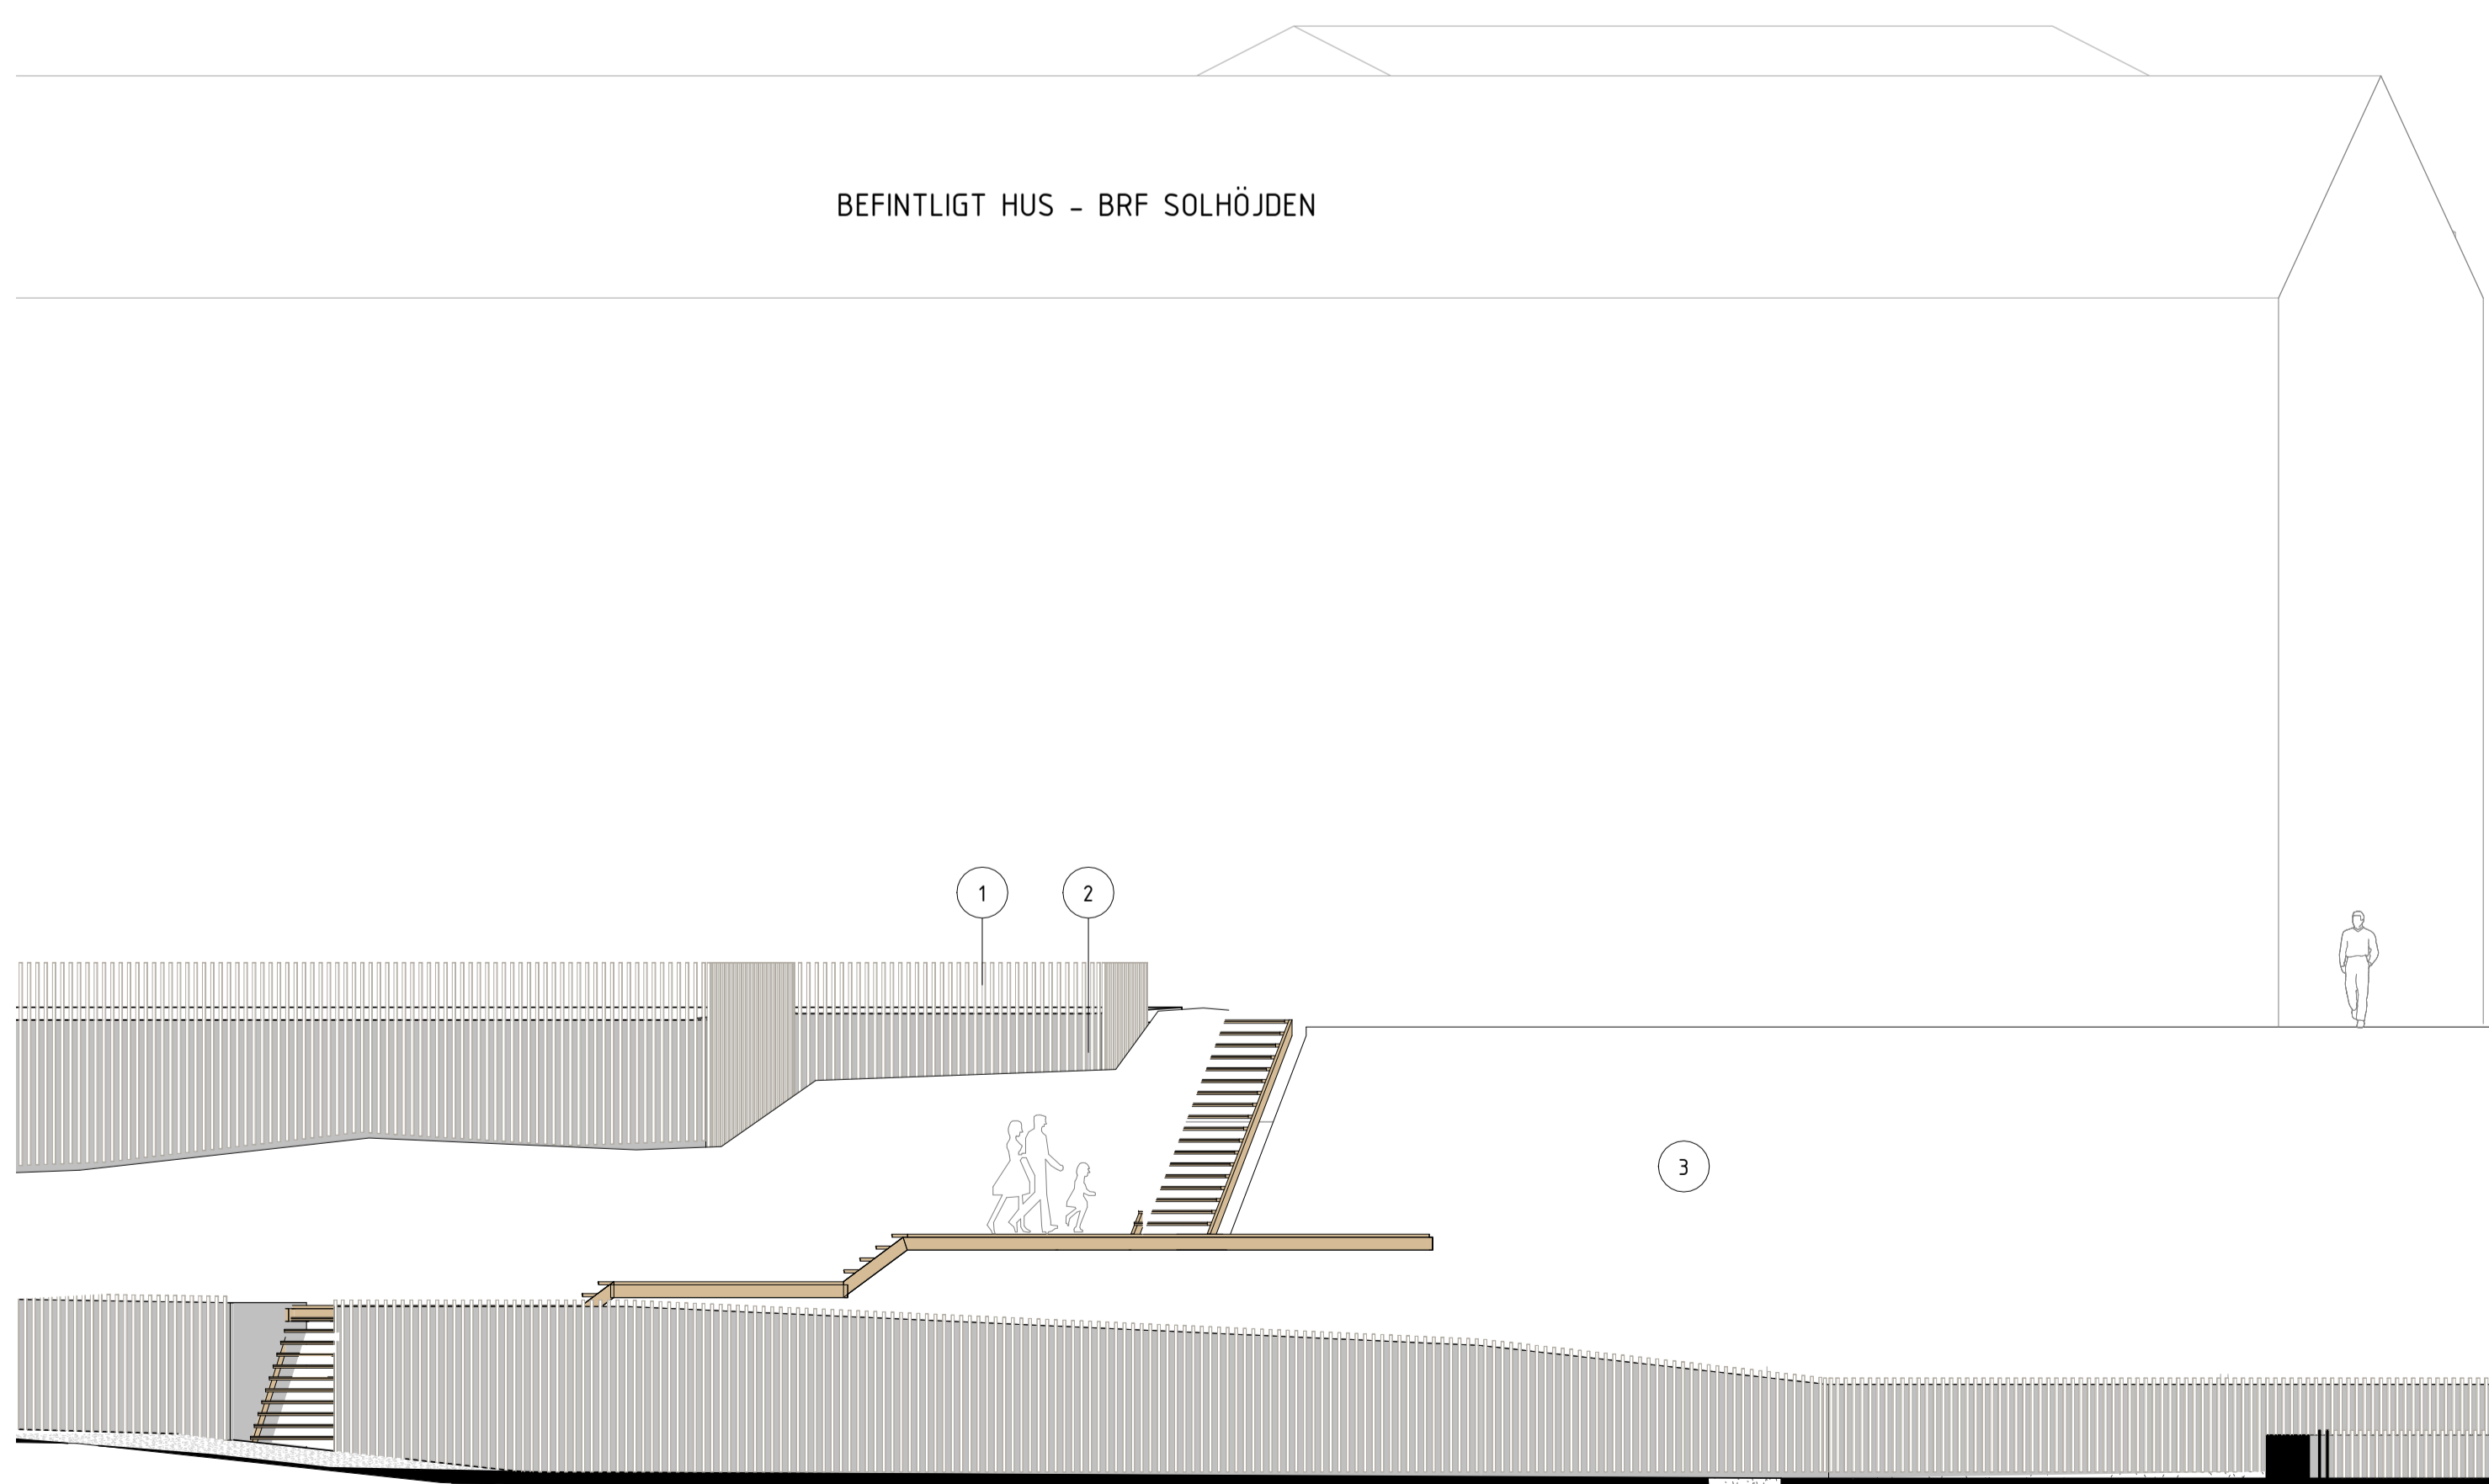

G
1 : 100

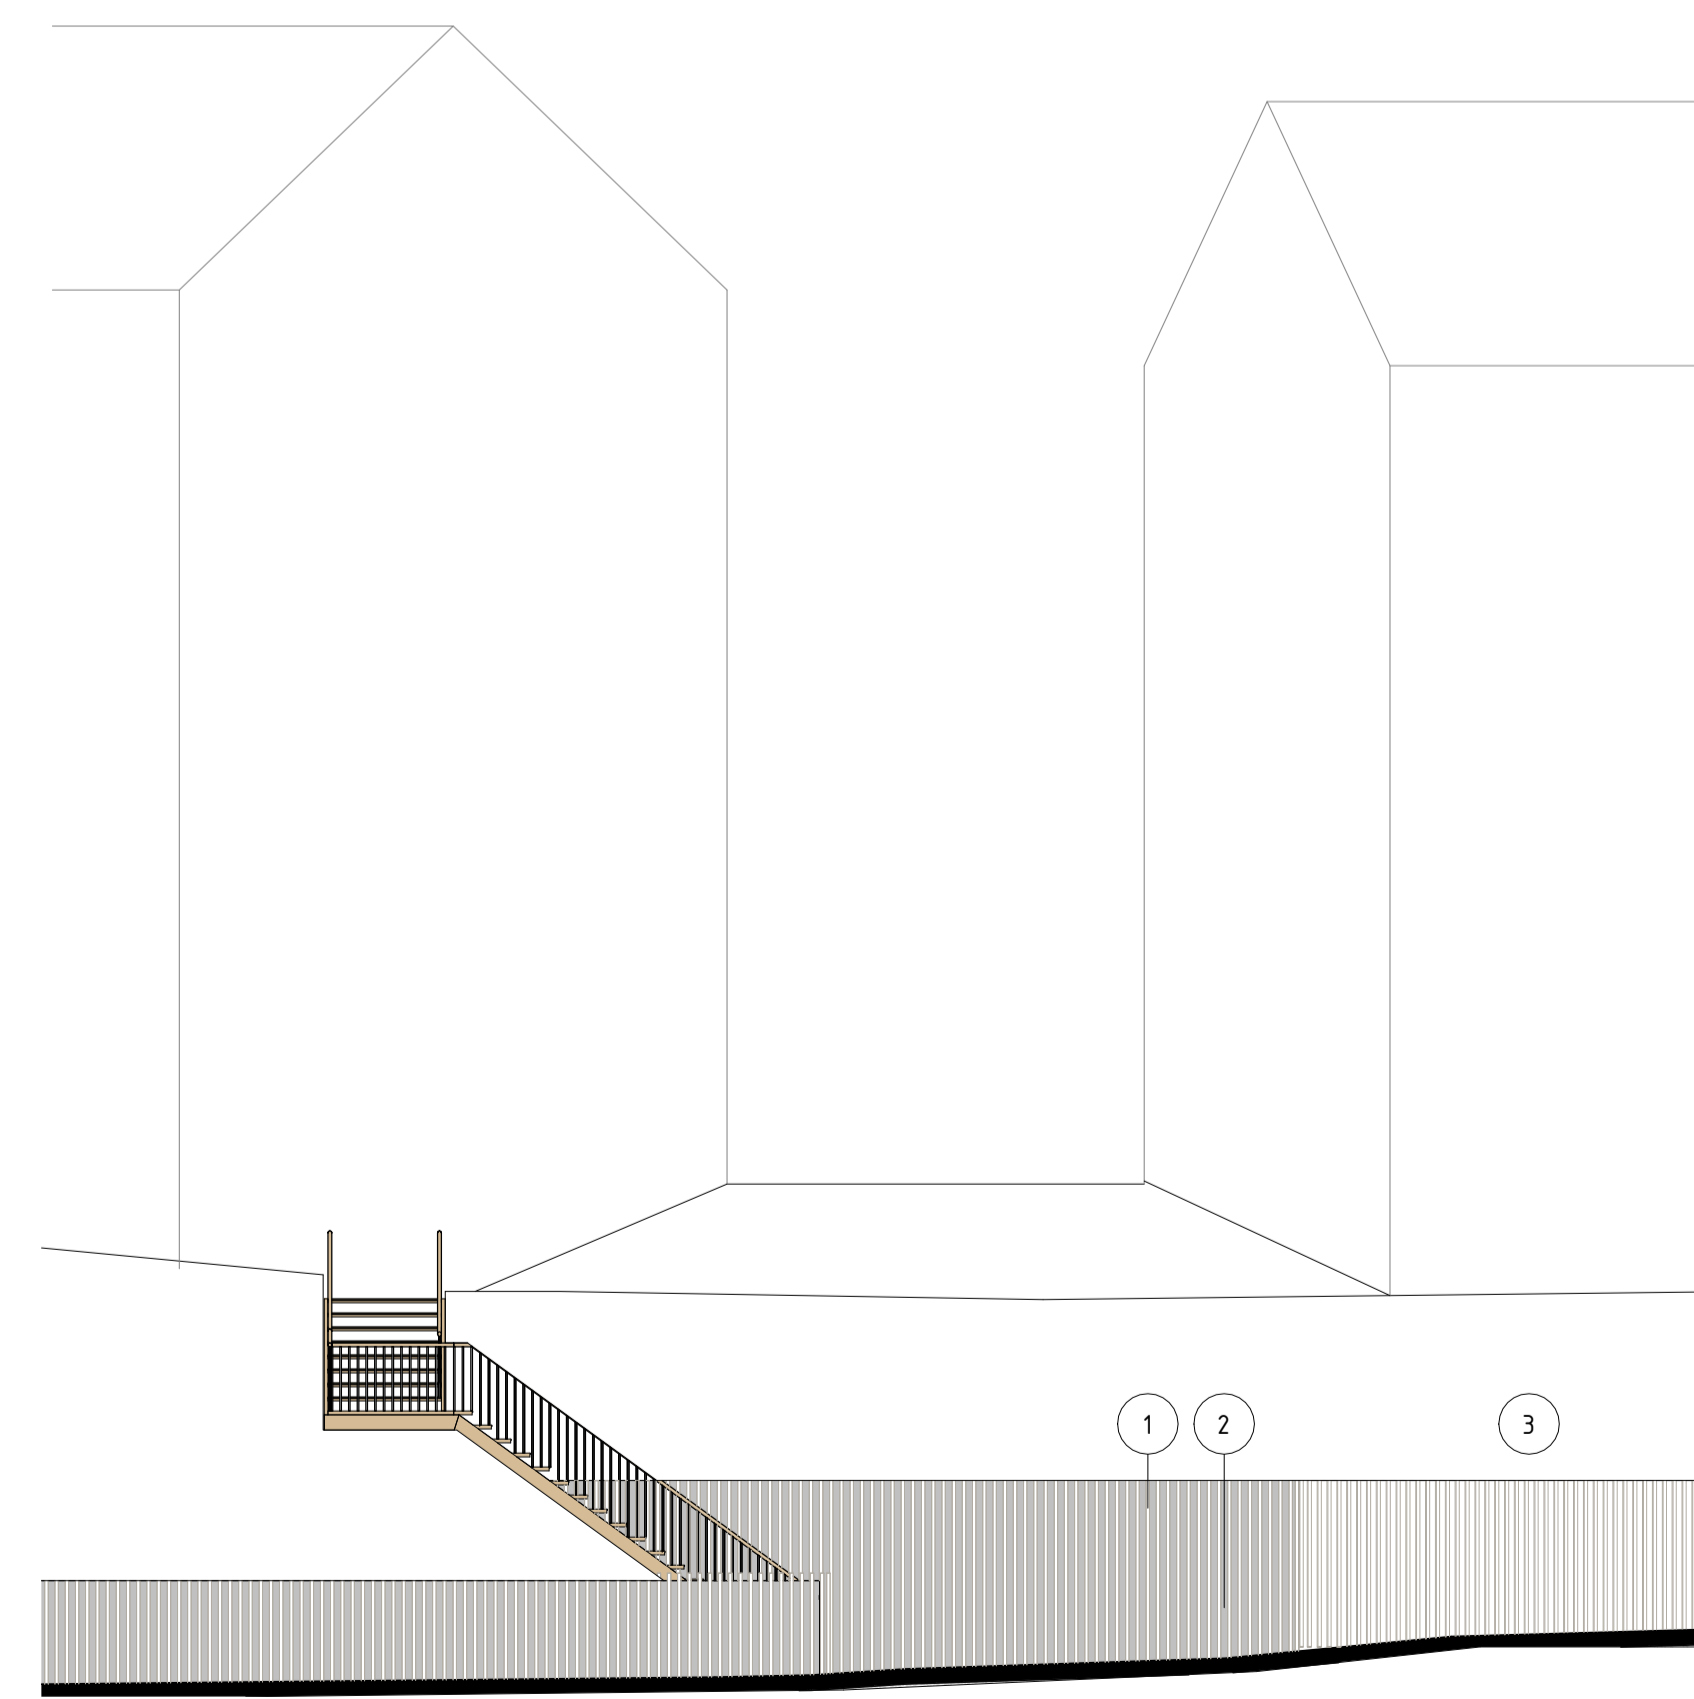

I
1 : 100

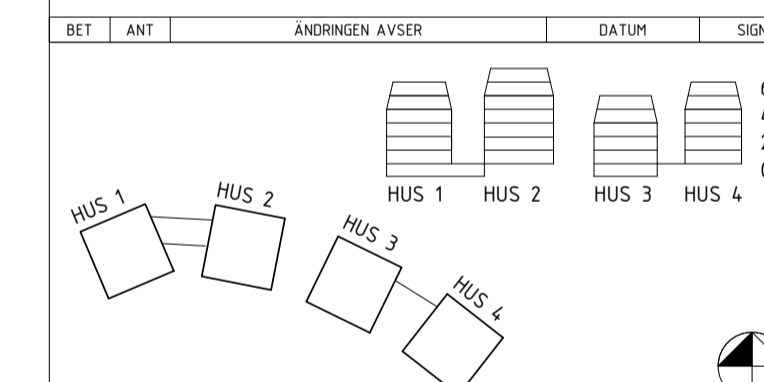

SPG

SCANDINAVIAN PROPERTY GROUP

| | | |
|----------------|-------------|----------------------|
| UPPDRAGSNUMMER | HANDLÄGGARE | RITAD/KONSTRUERAD AV |
| XXXXX | MR | MR |
| DATUM | ANSVARIG | |
| 2023-03-03 | M.WA | |

BYGGLOV

GRANATEN

BOLLMORABERG 1 OCH 3
TYRESÖ

| | | |
|---|---------------------|---------------|
| A | VIDA ARKITEKTKONTOR | 08-6769670 |
| K | BJERKING | 070 369 03 26 |
| B | FIRE SAFETY DESIGN | 073 979 68 08 |
| V | BJERKING | 10 211 84 48 |
| E | BJERKING | 073 651 19 47 |

vida

VENTURES IN DESIGN AND ARCHITECTURE
TEGNERGATAN 37 A SE-11161 STOCKHOLM
PHONE +46 8 6769670
www.vidastockholm.com info@vidastockholm.com

FASAD
FASAD STÖDMUR
G : G & H : H

| | | |
|----------------|-------------------------|-----|
| SKALA | RITNINGSNUMMER | BET |
| 1:100 1:200 | (A1) (A3) A-40-3-041 | |