


FÖRKLARINGAR

Alla mått i meter om ej annat anges.

MATERIALBESKRIVNING

- 1 träspalje, 900 mm öfg/murkrön
- 3 betong
- 4 gräsyta (kompletteras vid behov)
- 5 fallskyddsräcke i vfz (vid behov)

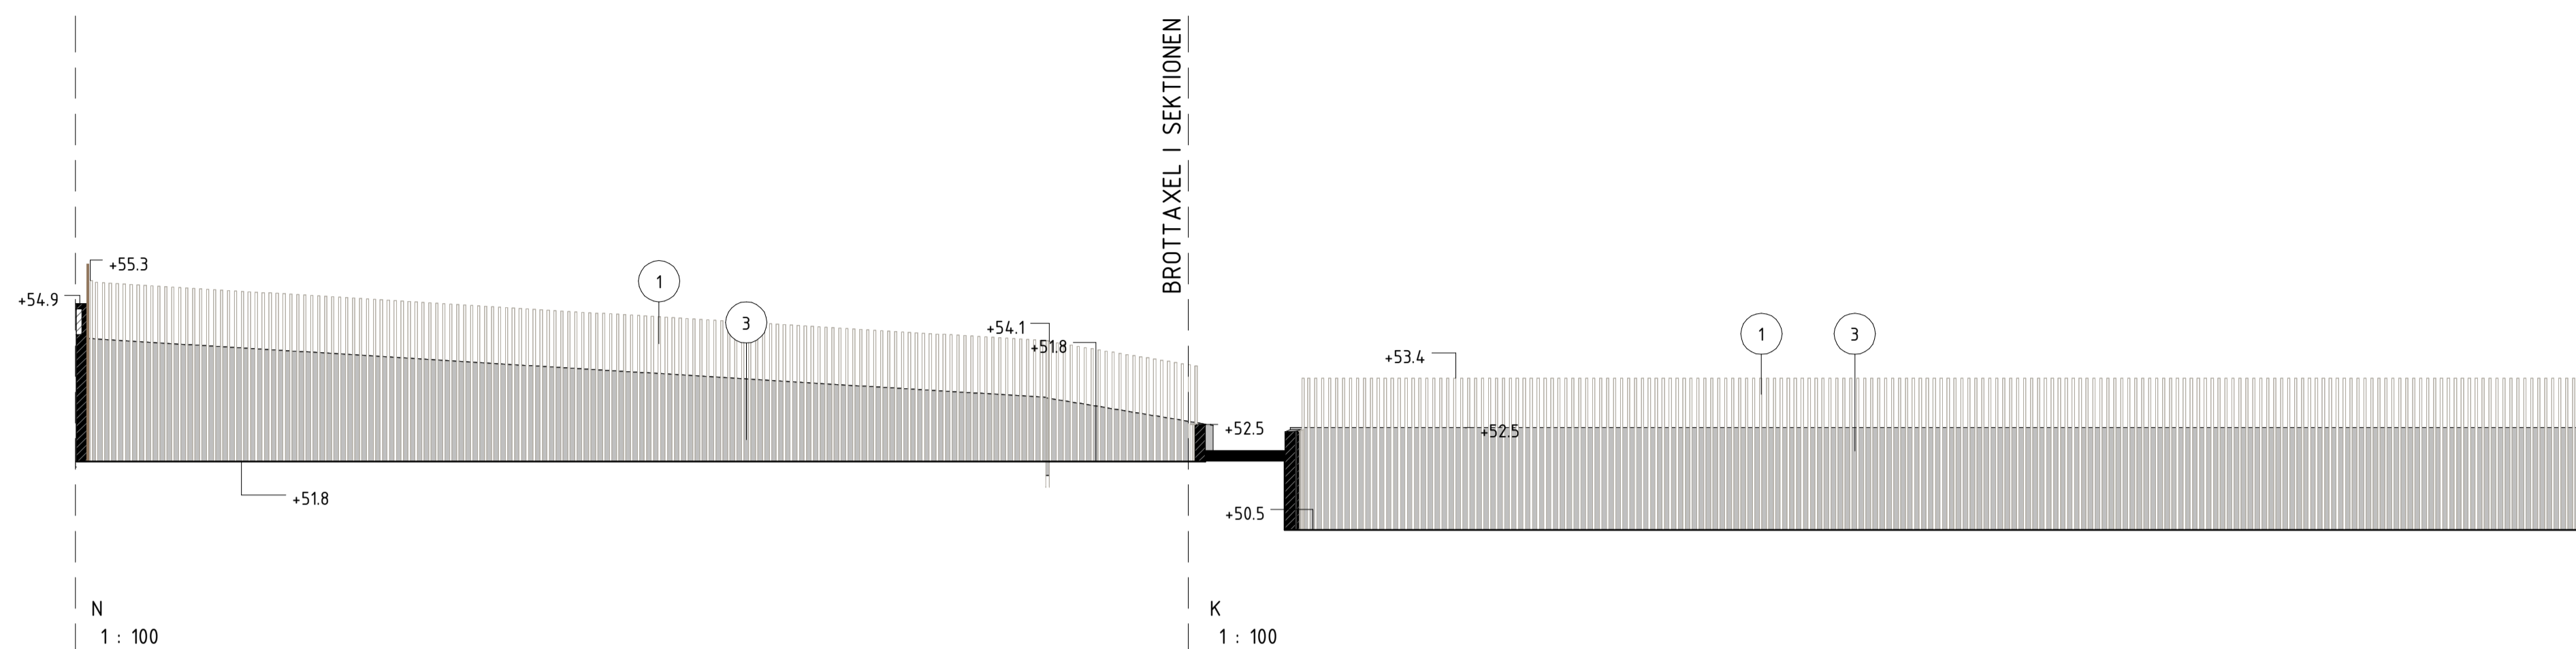


N
1 : 100

K
1 : 100

HÄNVISNINGAR


Se ritning: A-01-1-001

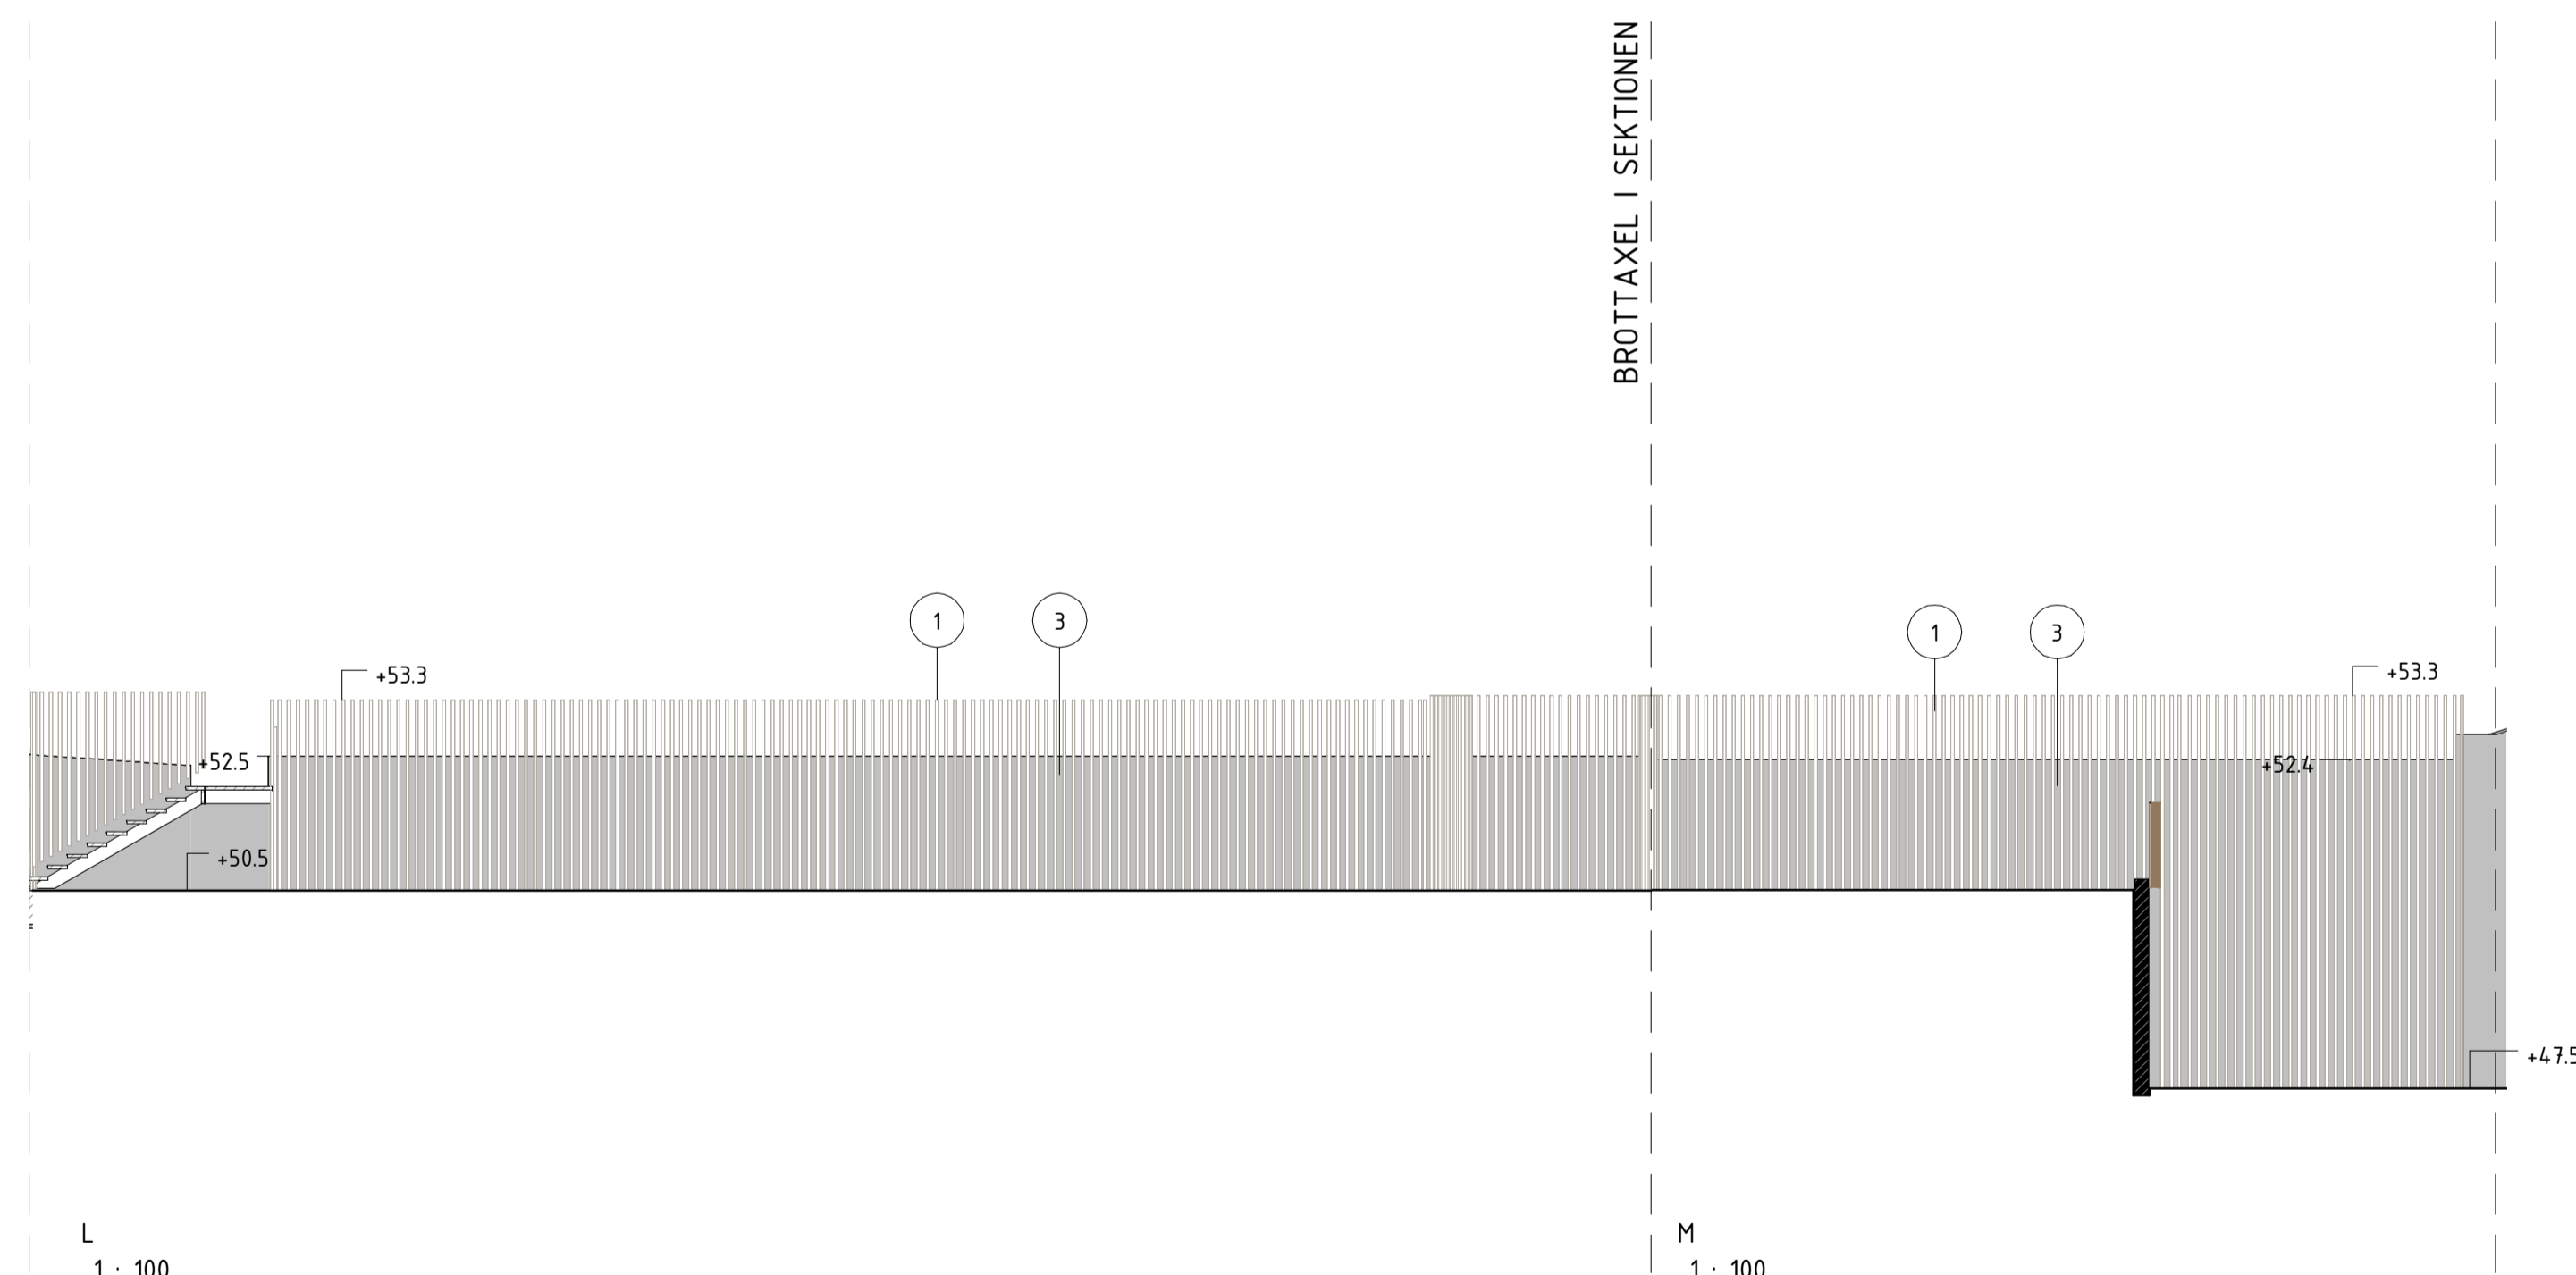

L
1 : 100

M
1 : 100

RET	ANT	ÄNDRINGEN AVSER	DATUM	SEN
				7
				6
				4
				2
				0

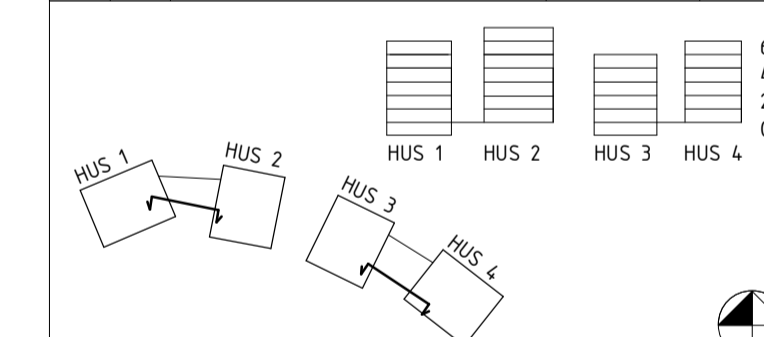

UPPDRAGSNUMMER XXXXX	HANDLÄGGARE MR	RITAD/KONSTRUERAD AV MR
DATUM 2023-12-04	ANSVARIG M WA	

BYGGLOVSHANDLING

GRANATEN
BOLLMORABERG 1 OCH 3
TYRESÖ

A	VIDA ARKITEKTKONTOR	08-6769670
K	BJERKING	070 369 03 26
B	FIRE SAFETY DESIGN	073 979 68 08
V	BJERKING	10 211 84 48
E	BJERKING	073 651 19 47

vida VENTURES IN DESIGN AND ARCHITECTURE
TEGNERGÅTAN 37 A SE-11161 STOCKHOLM
PHONE +46 8 6769670
www.vidastockholm.com info@vidastockholm.com

FASAD
UPPSTÄLLNING SPALJEBEKLÄDDA STÖDMURAR

SKALA 1:100 1:200	RITNINGSNUMMER (A1) (A3) A-40-3-043	BET
-------------------------	---	-----

