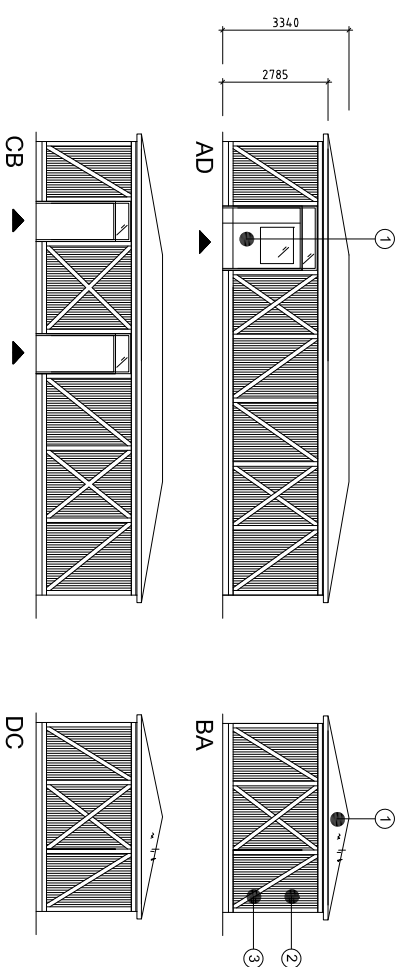
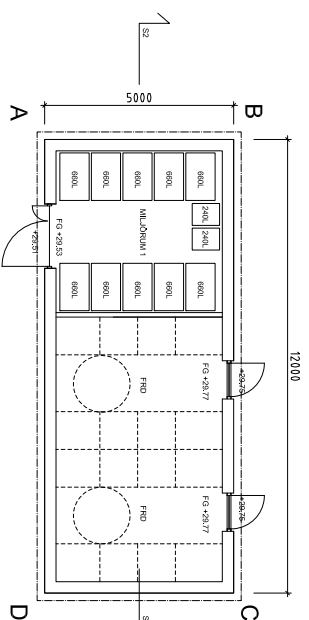
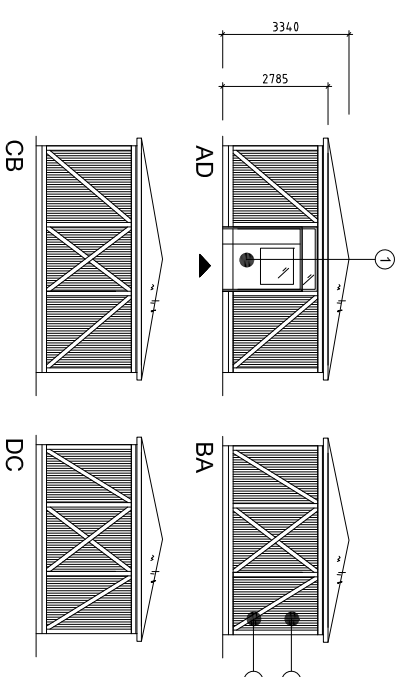
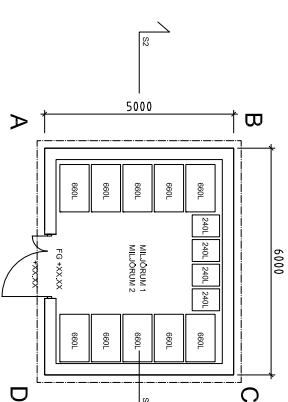


MILJÖRUM/ FÖRRADSBYGGNAD 1

BTÅ: 60m²

MILJÖRUM 2

BTÅ: 30m²

FÖRKLARING

Alla mått i millimeter och riktas från färdig yta.

R12000 höjldkoordinater.

MATERIAL ÖVERGRIPANDE

HANGRÄDDOR & VINDSKIVOR likt fasad.

TÄPPPLÅTAR AVVATTNING & KOMPLEMENT, PL45

silvermetall, RAL9006

FÖNSTERPLÅTAR & BLÄCK PL45 silvermetall, RAL9006

MATERIAL KOMPLEMENTSBYGGNADER

FASAD Thermowood eller likvärdigt, F501 21x68

Ingen primärfärgning.

Intrill färdigt Thermowood eller likvärdig 90x90


Ingen primärfärgning.

TAK SEDUMTAK

UNDERSIDA TAKROT likt fasad

DÖRR silvermetall, RAL9006

FIGUR

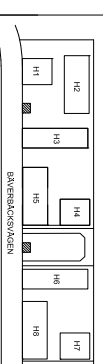

BEF	ART	ANMÄNK AVSE	DATUM	SKALA
B	1	Nv miljörum/förradsbyggnad	24/02/01	HNU
A	2	Tak gds i sedum och inre plåt	24/02/22	HNU

BYGGLOVSHANDLING

XXXX
TYRESÖKOMMUNSAMKONSULT
SPG

SAMKONSULT PROJEKT GRUPP

A SAMKONSULT AB Carlshuset 114, 573-446 21, 98

BYGGLOVSRITNING HÄRLEDADE

BYGGLOVSRITNING HÄRLEDADE

BYGGLOVSRITNING HÄRLEDADE

2023-11-29 HÄRLEDADE

BAVERBÄCKEN ETAPP 3

KOMPLEMENTSBYGGNADER

SKALA 1:100 (A1)

1:200 (A3)

A-4,9,4-002 B