

## FÖRCKRNING

Alla mått i millimeter och räknas från färdig yta.  
RH2000 höjddkoordinat.

## MATERIAL ÖVERGRIPANDE

- HANGRÄDDOR & VINDSKIVOR** likt fasad.  
**TAKPLÅTAR AVVÄTTNING & KOMPLEMENT** P145 silvmetallic, RAL9006  
**FÖNSTER & -DÖRRAR** aluminium/silvmetallic, RAL9006  
**FÖNSTERPLÅTAR & BLACK** P145 silvmetallic, RAL9006  
**FÖRER TRÄFASAD** Dohi foder/ Utstickande fodermång i trä

## MATERIAL HUS 1,4 &amp; 2

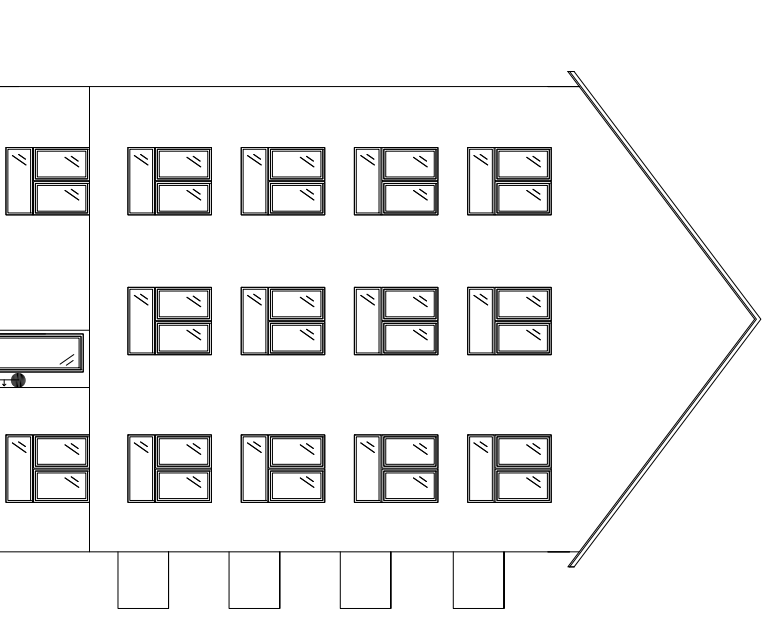
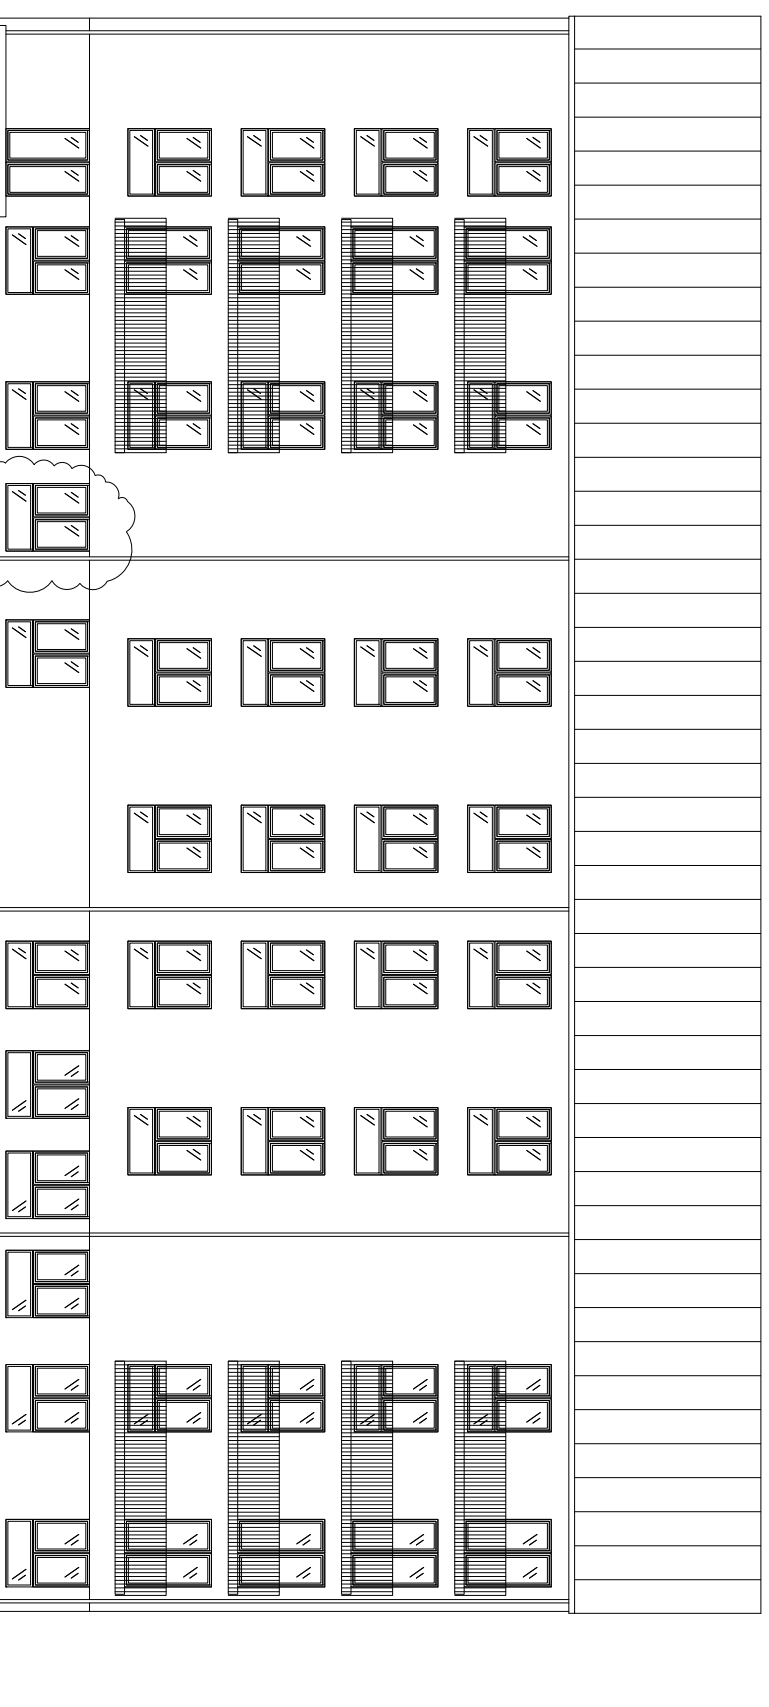
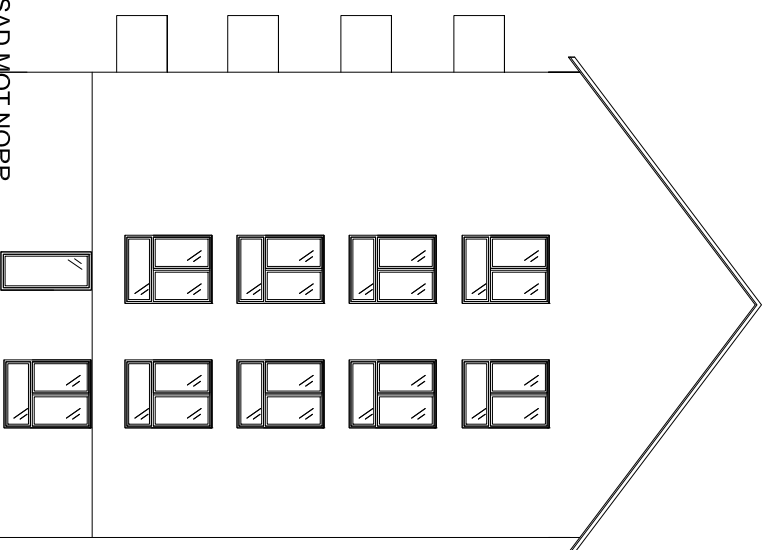
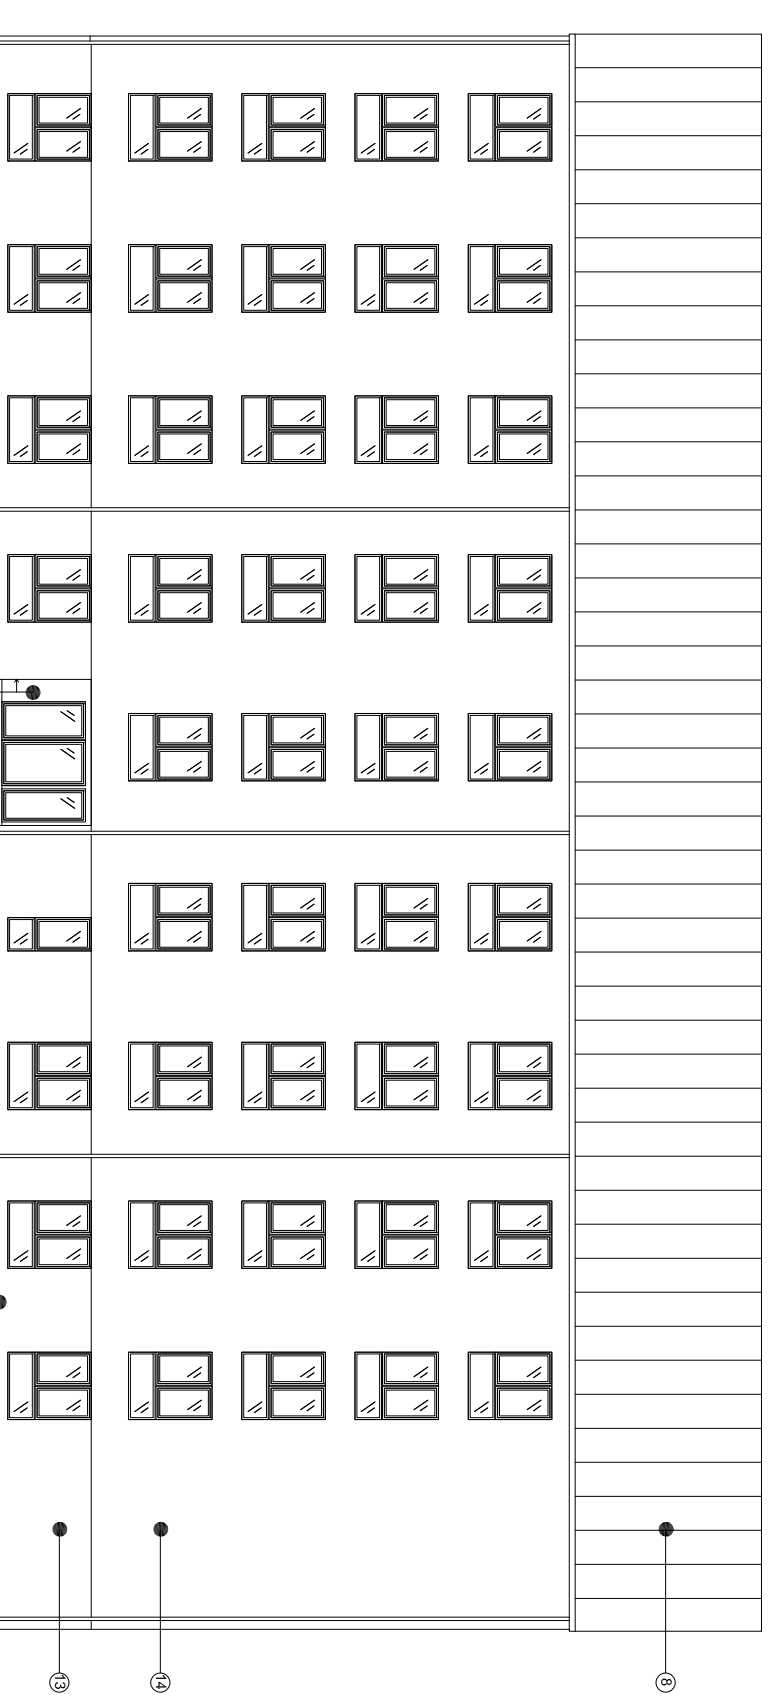
- ① **SOCKETVÄNNING** P10 Thermowood, F501 21X118 Pigment Silver.  
 ② **FASAD P11-14** Thermowood, F501 21X118 rene eller av senare slägg färgad, med "sagade" / "genete" / "halvgenete".  
 ③ **TRÄ** sedum.  
 ④ **UNDERSIDA TAKROT** lackerat trä, Mahogany brun.  
 ⑤ **INDRAGEN ENTRÉ** panelbör av ask stående 40mm, lacklack **ENTRÉFÄRMT** silvmetallic, RAL9006  
 ⑥ **BALKONGER** profiler, rickeshällare och paneler i aluminium, silvmetallic, RAL 9006  
 ⑦ **BALKONGER** profiler, rickeshällare och paneler i aluminium, primfärgen börjar vid underkant balkongplatta och görs oöppna upp till överfärgare.  
 ⑧ **BALKONGPLATTOR** färg ljustgrå.

## MATERIAL HUS 2,5 &amp; 8

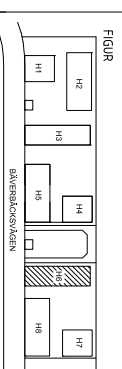
- ⑥ **SOCKETVÄNNING** Thermowood eller likvärdigt, F501 21x68. Ingen pigmentering.  
 ⑦ **SOCKETVÄNNING** Thermowood eller likvärdigt, F501 21x118. Ingen pigmentering.  
 ⑧ **TAK HUS 2 & 5** plåt, P145 silvmetallic, RAL9006  
 ③ **TAK HUS 8** sedum.  
 ④ **INDRAGEN ENTRÉ** panelbör av ask stående 40mm, lacklack **ENTRÉFÄRMT** silvmetallic, RAL9006  
 ⑩ **SVINGGULST** P145 silvmetallic, RAL9006  
 ⑪ **BALKONGER MOT GÅRD** rickeshällare likt fasad börjar under balkongplatta avslutas 400mm innan överfärgare, då övergår metalliskt silvmetallic RAL 9006, överfärgare öpp i t.e.  
 ⑫ **BALKONGER MOT GÅRD** metalliskt silvmetallic RAL 9006, överfärgare öpp i t.e.  
 ⑬ **BALKONGPLATTOR** färg ljustgrå.

## MATERIAL HUS 3&amp;6

- ⑬ **SOCKETVÄNNING** nyputs, vit NCS 2002-Y  
 ⑭ **FASAD** silvputs, vit NCS 1002-Y  
 ⑧ **TAK** plåt, P145 silvmetallic, RAL9006  
 ④ **UNDERSIDA TAKROT** lackerat trä, vit NCS 1002-Y  
 ④ **INDRAGEN ENTRÉ** panelbör av ask stående 40mm, lacklack **ENTRÉFÄRMT** silvmetallic, RAL9006  
 ⑤ **BALKONGER** profiler, rickeshällare och paneler i aluminium, silvmetallic, RAL 9006  
 ⑮ **BALKONGER** profiler, rickeshällare och paneler i aluminium, primfärgen börjar vid underkant balkongplatta och görs oöppna upp till överfärgare.  
 ⑯ **BALKONGPLATTOR** färg ljustgrå.

FASAD MOT SÖDER  
D-DFASAD MOT ÖSTER  
C-CFASAD MOT NORR  
B-BFASAD MOT VÄSTER  
A-A

FÖR EXAKT MARK, SE LANSKAPSRITNING



RT	ART	ANOMNEN AVSÄR	DATUM	SKALA
A	1	Fönster, gylfil	24/108	HNU

BYGGLOVSHANDLING

XXXX  
TYRESÖKOMMUNSAMKONSULT  
SPG

SAMKONSULT AB

073-446 21 90

PROJEKT	BYGGLOVSRITNING	BYGGLOVSRITNING
021006	H.MÜNDE	H.MÜNDE

2023-11-29 H.MÜNDE

BÄVERBÄCKEN ETAPP 3

HUS 6

FASADER

SKALA	NÄRST	RT
1:100 (A1)	A-4-0-3-0601	A
1:200 (A3)		