

FÖRKLARING

Area mätt i millimeter och räknas från färdig yta.
RH2000 höjdd koordinater.

MATERIAL ÖVERSEPPANDE

HAUGERÅDOR & VINDSKIVOR likt fasad.
TÄGELPLÅTAR AVVÄTTNING & KOMPLEMENT* P145 silvmetallic, RAL9006
FÖNSTER & -DÖRRAR aluminium/silvmetallic, RAL9006
FÖNSTERPLÅTAR & BLACK P145 silvmetallic, RAL9006
FOOER TRÄFASAD Dörr foder/ Utstickande fodermängd i trä

MATERIAL HUS 1,4 & 2

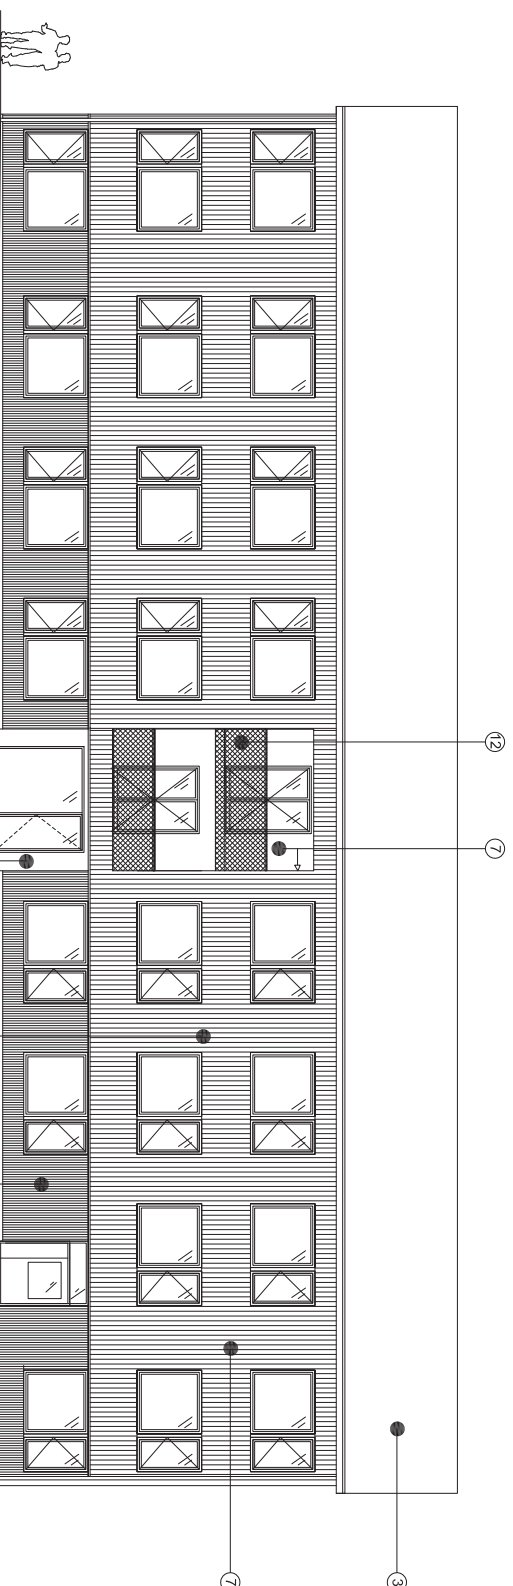
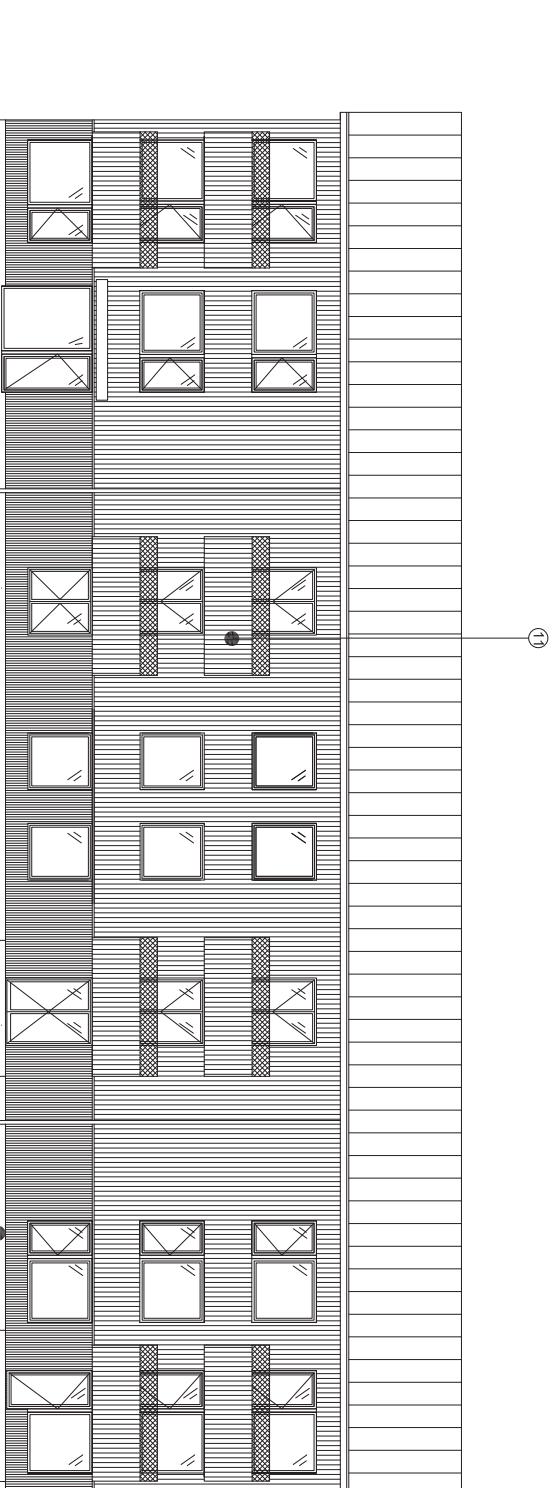
- ① SOCIETÄVÄNING P110 Thermowood, F501 21X118 Pigment Silver.
- ② FASAD P11-141 Thermowood, F501 21X118 retere del av panel sålgs färdig, färdig skador: 7 ggenret: halvskog.
- ③ TAK sedum
- ④ UNDERSIDA TAKFOT lickenalst trä, Mahogany brun
- ⑤ INDRAGEN ENTRÉ panelibbor av ask stående 40mm, larklack
- ⑥ ENTRÉPARTI silvmetallic, RAL9006
- ⑦ BALKONGER profiler, rickeshällare och paneler i aluminium, silvmetallic, RAL 9006
- ⑧ Pinnlucken börjar vid underkant balkongplatta och görs oöppen upp till överfällgare.
- ⑨ Balkongplatta färg ljustgrå.

MATERIAL HUS 2,5 & 8

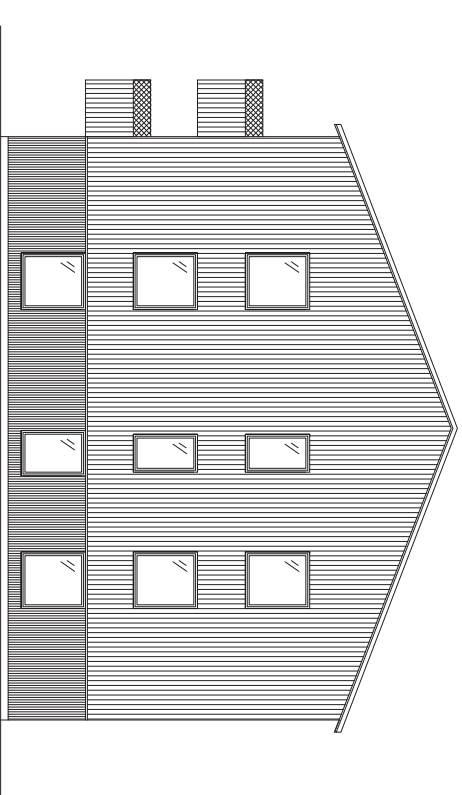
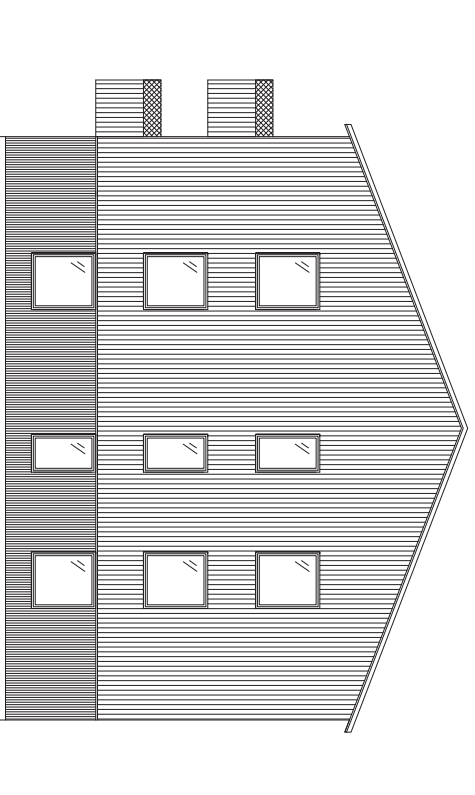
- ⑥ SOCIETÄVÄNING Thermowood eller likvärdigt, F501 21x68. Ingen pigmentering.
- ⑦ SOCIETÄVÄNING Thermowood eller likvärdigt, F501 21x118. Ingen pigmentering.
- ⑧ TAK HUS 2 & 5 pålär, P145 silvmetallic, RAL9006
- ③ TAK HUS 8 sedum
- ④ INDRAGEN TAKFOT lickenalst trä, grå ncs 4000n
- ⑤ INDRAGEN ENTRÉ panelibbor av ask stående 40mm, larklack
- ⑥ ENTRÉPARTI silvmetallic, RAL9006
- ⑩ SVAGGUSTU P145 silvmetallic, RAL9006
- ⑪ BALKONGER MOT GÅRDEN i rickeshällare likt fasad börjar under balkongplatta avslutas 400mm innan överfällgare och övergår metalliskt silvmetallic RAL 9006, överfällgare görs i t.e.
- ⑫ BALKONGER MOT GÅRDEN likt silvmetallic RAL 9006, överfällgare görs i t.e.
- ⑫ BALKONGER MOT GÅRDEN likt silvmetallic RAL 9006, överfällgare görs i t.e.
- ⑫ Balkongplatta färg ljustgrå.

MATERIAL HUS 3&6

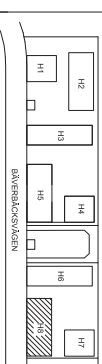
- ⑬ SOCIETÄVÄNING nyputs, vit NCS 2002-y
- ⑭ FASAD släppts, vit NCS 1002-y
- ⑧ TAK pålär, P145 silvmetallic, RAL9006
- ④ UNDERSIDA TAKFOT lickenalst trä, vit NCS 1002-y
- ⑤ INDRAGEN ENTRÉ panelibbor av ask stående 40mm, larklack
- ⑥ ENTRÉPARTI silvmetallic, RAL9006
- ⑦ BALKONGER profiler, rickeshällare och paneler i aluminium, silvmetallic, RAL 9006
- ⑧ Pinnlucken börjar vid underkant balkongplatta och görs oöppen upp till överfällgare.
- ⑨ Balkongplatta färg ljustgrå.

FASAD MOT SÖDER
A-AFASAD MOT NORR
C-C

FÖR EXAKT MARK, SE LANSKAPSRTNING

FASAD MOT ÖSTER
B-BFASAD MOT VÄSTER
D-D

FIGUR



BEF	ART	ANORDNING AVSEER	DATUM	SKALA
		BYGGLOVSHANDLING		

XXXX
TYRESÖKOMMUNSAMKONSULT
SPG
SANDHAMNEN PROJEKTERING

A. SAMKONSULT AB Centralplan 1000

SPG AB

BYGGLOVSHANDLING

H.MÜNDE

H.MÜNDE

2023-11-29

H.MÜNDE

BÄVERBÄCKEN ETAPP 3

HUS 8

FASADER

SKALA 1:100 (A1)

1:200 (A3)

NÄRST 1:200 (A3)

BEF

A-4-0-3-0801

1



0

1

2

METER