




Ny Ritning

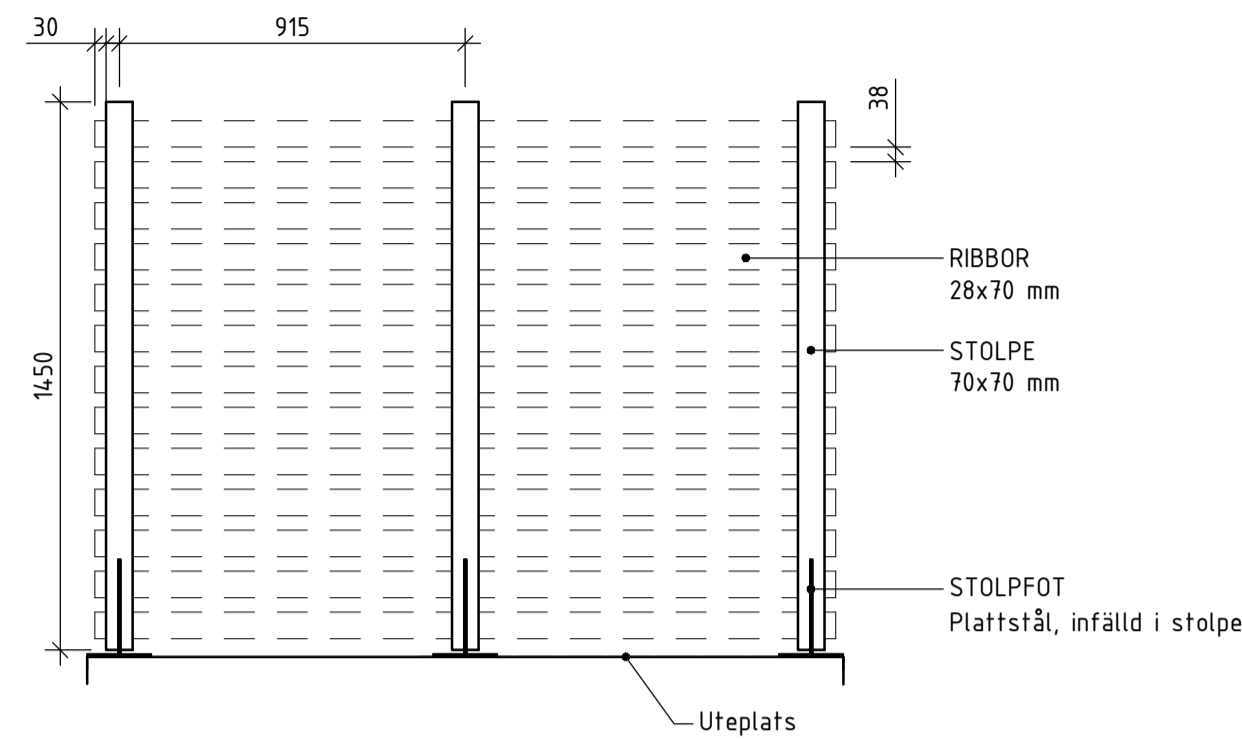


UTEPLATSSPALJÉ, S1
LÄNGDSEKTION/PRINCIPSEKTION
Skala 1:20/A1, 1:40/A3

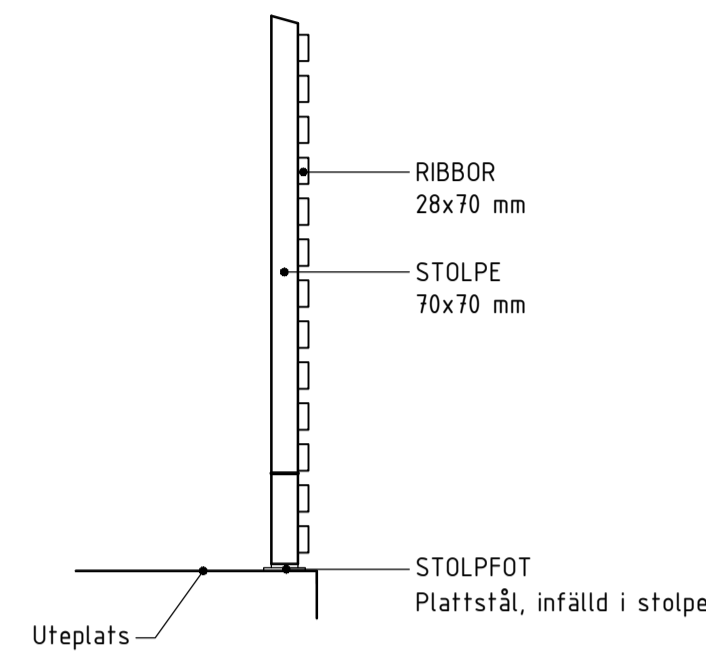

UTEPLATSSPALJÉ, S1
TVÄRSEKTION/PRINCIPSEKTION
Skala 1:20/A1, 1:40/A3

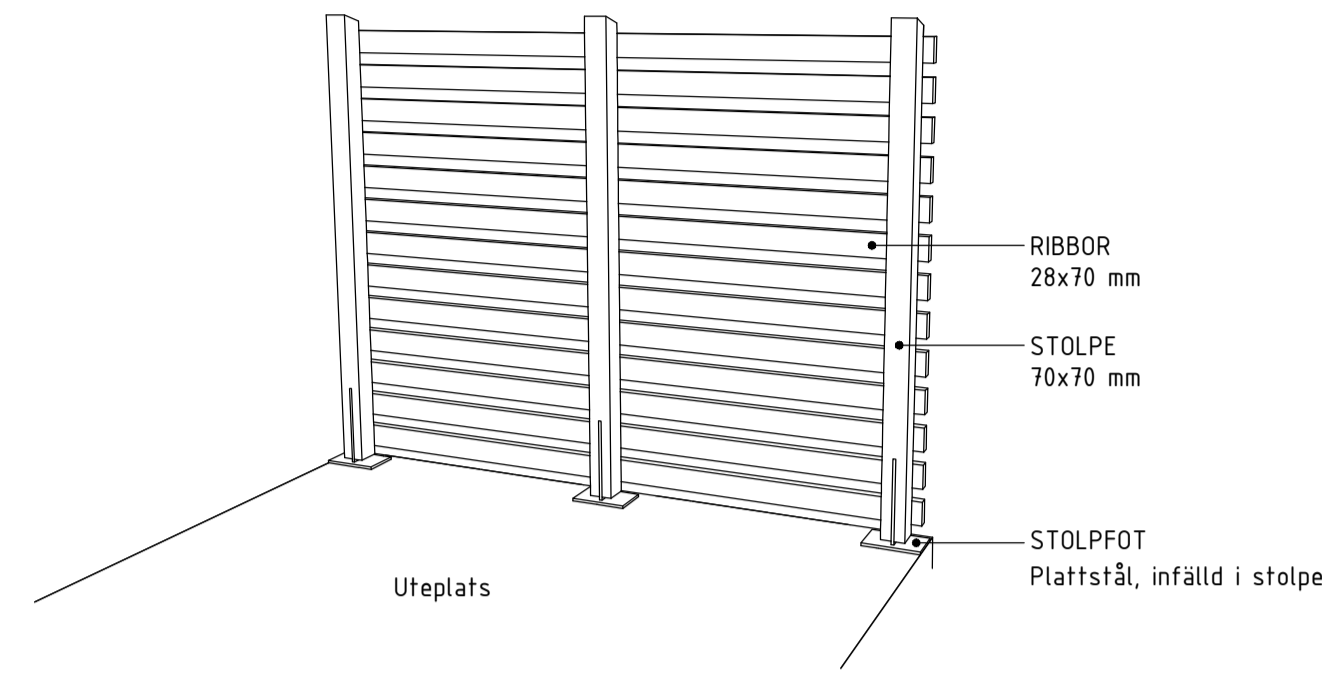

UTEPLATSSPALJÉ, S1
PERSPEKTIV

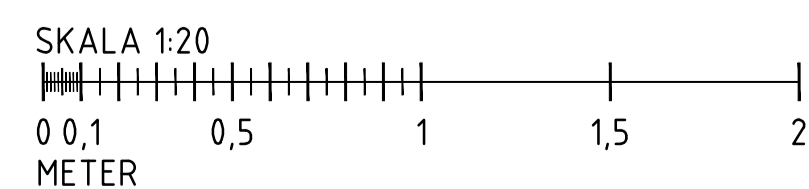

FÖRESKRIFTER

S1

ALLMÄNT

Alla mått i mm om inget annat anges.
Samtliga mått kontrolleras på platsen och tillverkning sker därefter. Vid avvikelser ska beställare och landskapsarkitekt i ritstämpel kontaktas.

UTFÖRANDE

Entreprenören ansvarar för spejlsjens hållfasthet. Om så krävs ska entreprenören föreslå nödvändiga kompletteringar till konstruktionen så att god hållfasthet och livslängd erhålls.

MATERIAL OCH DIMENSION

STÅL:

Stål i infästningsdetaljer ska vara FZV. Stolpar fäst i stolpfot (via förborrade hål) med bult, bricka mutter (FZV)

TRÄ:

Stolpar ska utföras i virke motsvarande konstruktionsklass C24

Stolpar: Planhyvlad furu 70x70 mm med urtag för stolpfot, enligt ritning
Ribbor: Planhyvlad furu, 28x70 mm.

YTBEHANDLING:

Allt trä strykes med Roslagsmahogny, två strykningar efter montering.

HÄNVISNINGAR

Situationsplaner
L-31-1-01
L-31-1-02

BET	ANT	ÄNDRINGEN AVSER	DATUM	SIGN
-----	-----	-----------------	-------	------

BYGGLOVSHANDLING

KY BÄVERBÄCKEN
GÄRDSGESTALTNING



UPPRAGNING	RITAD/INSTR AV	HANDLÄGGARE
8520710100	M.Löfvendahl	N.Centring
DATUM	ANSVARIG	
24-02-01	M.Löfvendahl	

PRINCIPDETALJ
SPALJÉ, S1

SKALA	NUMMER	BET
1:20 (A1)	L-32-6-02	-