

# FÖRESKRIFTER

ALLMÄNT  
Alla mått i m om inget annat anges.

# HÄNVISNINGAR

Översiktlig markplaneringsplaner  
L-31-1-01  
L-31-1-02

RITNING L-32-1-01  
RITNING L-32-1-02

GOLFBANA

HUS 4

HUS 6

HUS 7

HUS 5

HUS 8

BÄVERBÄCKSVÄGEN


ANGÖRING VIA  
PARKERINGSPLATS

KOORDINATSYSTEM: SWEREF 991800  
HÖJDSYSTEM: RH2000

# TECKENFÖRKLARING

- ARBETSOMRÅDESGRÄNS, RITAD 1 M UTANFÖR VERKLIG GRÄNS
- KONNEKTIONSLINJE
- BYGGNAD, FASADLINJE I MARK  
Enligt A-handlingar
- BEGRÄNSNINGSLINJE OVAN MARK
- BEGRÄNSNINGSLINJE UNDER MARK
- HUVUDENTRÉ  
Enligt a-handlingar
- ENTRÉ  
Enligt a-handlingar
- GARAGENEDFART  
Enligt a-handlingar
- PLANTERING AV TRÄD  
T1: Stort träd, T2: Litet träd  
T3: Fruktträd
- PLANTERING AV VÄXTTYP  
VT1: Klipp häck, VT2-3: Buskar och perenner
- LÖKPLANTERING  
Lökar/antat
- BELYSNINGSPOLLARE
- SPOTLIGHTBELYSNING PÅ MAST
- MARKSPOT FÖR TRÅDBELYSNING
- UTEPLATSRÄCKE ca 90 cm
- RÄCKE VID GARAGERAMP, 110 cm
- BRORÄCKE, 110 cm
- SPALJÉ, ca 1,5 m hög
- GYMTRUSTNING (MED SÄKERHETSAVSTÅND)
- FLYTTBAR SITTPGRUPP
- SITTPGRUPP - LÅNGBORD
- PILKOJA
- LEKHUS
- CYKELPOLLARE FÖR NEDGJUTNING
- U1 EKSTOCK
- U2 STENBLOCK - STEPPINGSTONE
- U3 CYKELSERVICE IKL. FUNDAMENT
- U4 KARUSELL
- U5 POLLARE INKL.FUNDAMENT
- U6 LEKSKULPTUR KANIN
- BV2 KOMPOST
- TS1 FUNDAMENT, STOLPE OCH VÄGMÄRKE
- VU VATTENUTKASTARE MONTERAD PÅ FASAD
- 3.10 MÄTTSÄTTNING METER

BET	ANT	ÄNDRING AVSER	DATUM	SIGN
<b>BYGGLOVSHANDLING</b>				
<b>KV BÄVERBÄCKEN GÄRDSGESTALTNING</b>				
<b>SPG</b> <small>SCANDINAVIAN PROPERTY GROUP</small>		<b>white</b>		
UPPRORAGNR 8520710100	RITAD/MONSTR AV NC, ML	HANDLÄGGARE N.Centring		
DATUM 23-11-29	ANSVARIG M.Löfvendahl			
ÖVERSIKTILIG PLANTERINGS- OCH UTRUSTNINGSPÅN DEL 2/2				
SKALA 1:200 (A1)	NUMMER L-32-1-02	BET -		

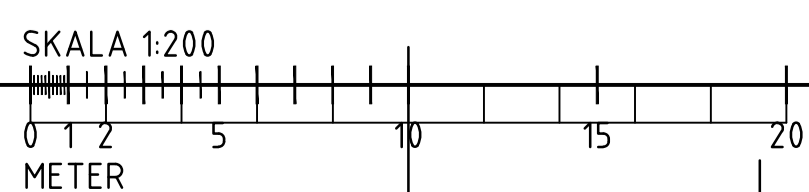

XREFS:  
 \..BYGGLOV\L-30-P-01.dwg  
 \..seupfs01\ritning\Bäverbäcken8520710100\2. Arbete\Gata\M-31-P-0001.dwg  
 \..BYGGLOV\L-32-P-01.dwg  
 \..V.N.Höjkurvor\_Bäverbäcken\_0\_5\_Rhino\_Rensad.dwg  
 R:\Bäverbäcken8520710100\2. Arbete\Gata\L-31-P-0001.dwg

LAGER:

PLO: 2023-11-30, 15:47, R:\BAVERBACKEN8520710100\2. ARBETE\L\MODELL\AUTOCAD\RTDEF\BYGGLOV\L-32-1-02.DWG, 85NCE

Dir BYGG 2023-0005888 - Ankom 2023-11-30