FÖRESKRIFTER

ALLMÄNT
Alla mått i m om inget annat anges.
Höjder i m om inget annat anges.

HÄNVISNINGAR

Översiktliga markplaneringsplaner
L-31-1-01
L-31-1-02

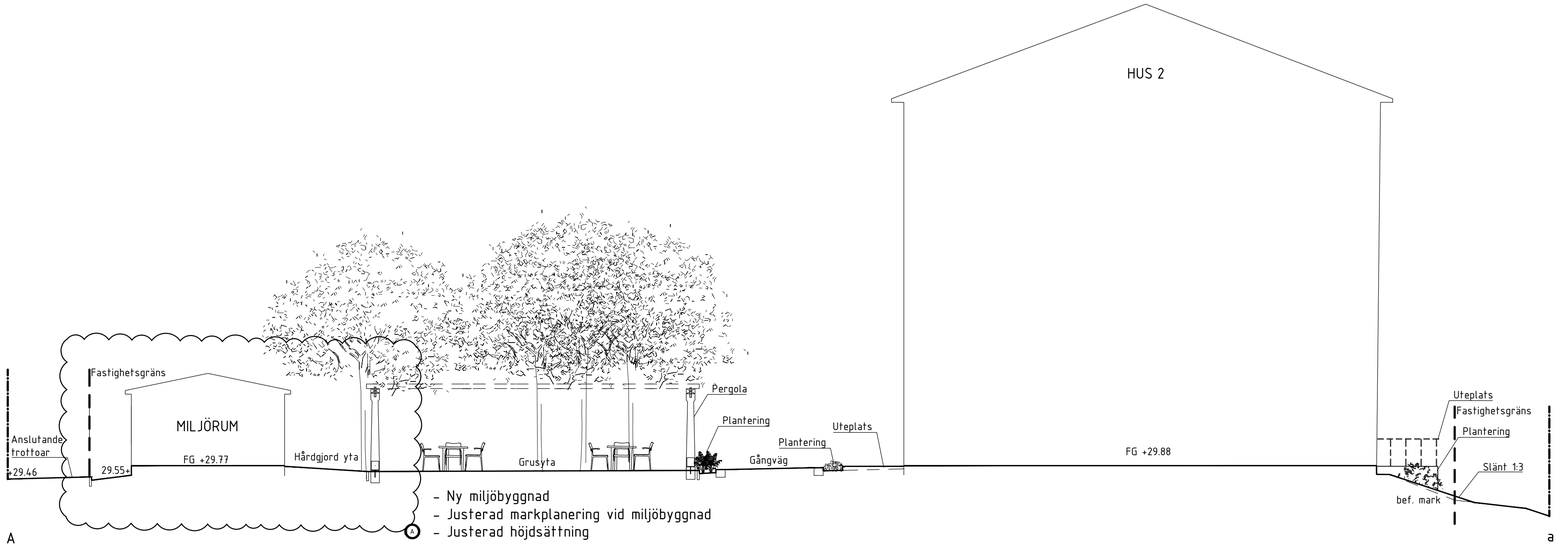

SEKTION A-a
Skala 1:100/A1, 1:200/A3

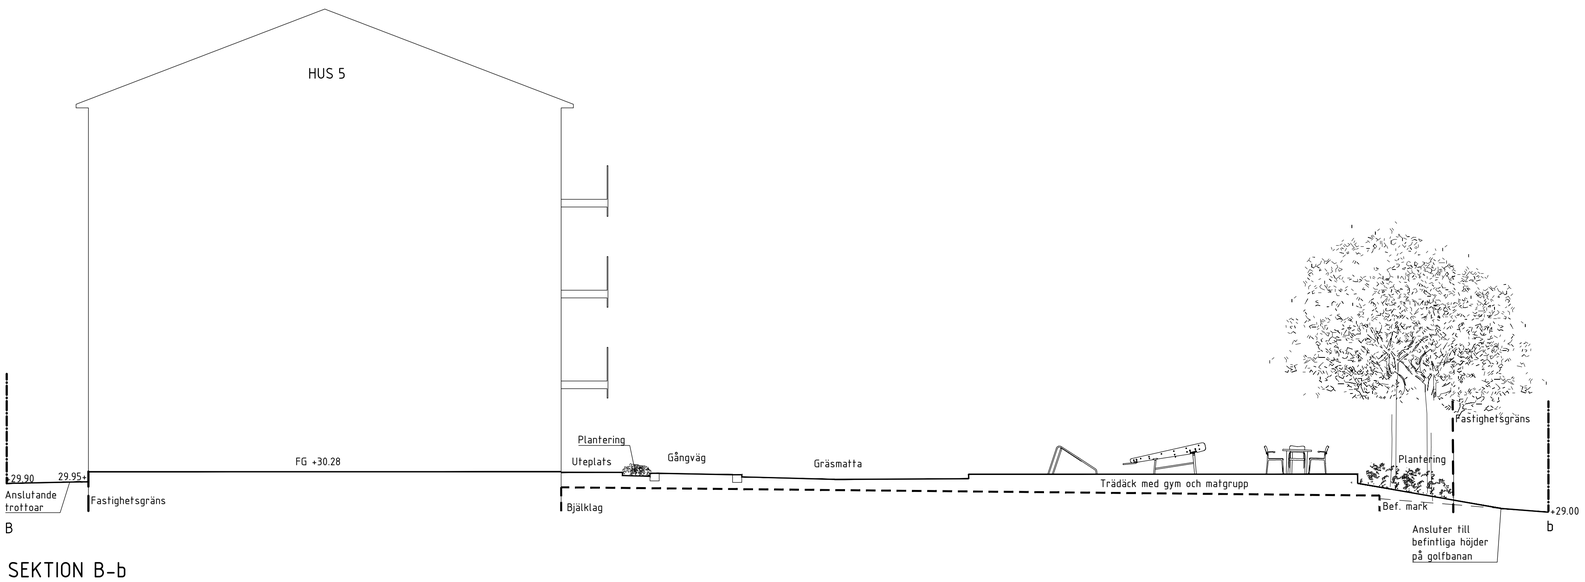

SEKTION B-b
Skala 1:100/A1, 1:200/A3

SKALA 1:100
0 1 2 5 10
METER

BET	ANT	ÄNDRINGEN AVSER	DATUM	SIGN
A	1	Ny miljöbyggnad och justerad markplanering	24-02-01	ML

BYGGLOVSHANDLING

KV BÄVERBÄCKEN
GÅRDSGESTALTNING

SPG SCANDINAVIAN PROPERTY GROUP

UPPDRAGNR	RITAD/KONSTR AV	HANDLÄGGARE
8520710100	I.Byström	N.Centring
DATUM	ANSVARIG	
23-11-29	M. Löfvendahl	

SEKTIONER ÖVER GÅRDAR
SEKTION A-a,B-b

SKALA	NUMMER	BET
1:100 (A1)	L-32-2-01	A

Dnr BYGG 2023-000588 – Ankom 2024-02-04
PLO: 2024-02-01, 18:43, \\SEUPPFS01\RITNING\BAVERBACKEN8520710100\2. ARBETE\L\MODELL\AUTOCAD\RITDEF\BYGGLOVVL-32-2-01DWG, 9ImIo
XREFS: ..\..\BYGGLOVVL-Sektioner_2.dwg
LAGER: