


4.2158


PLAN 10 ENTREPLAN

BTÅS39m²
BOA: 967m²
BBR: 0,71

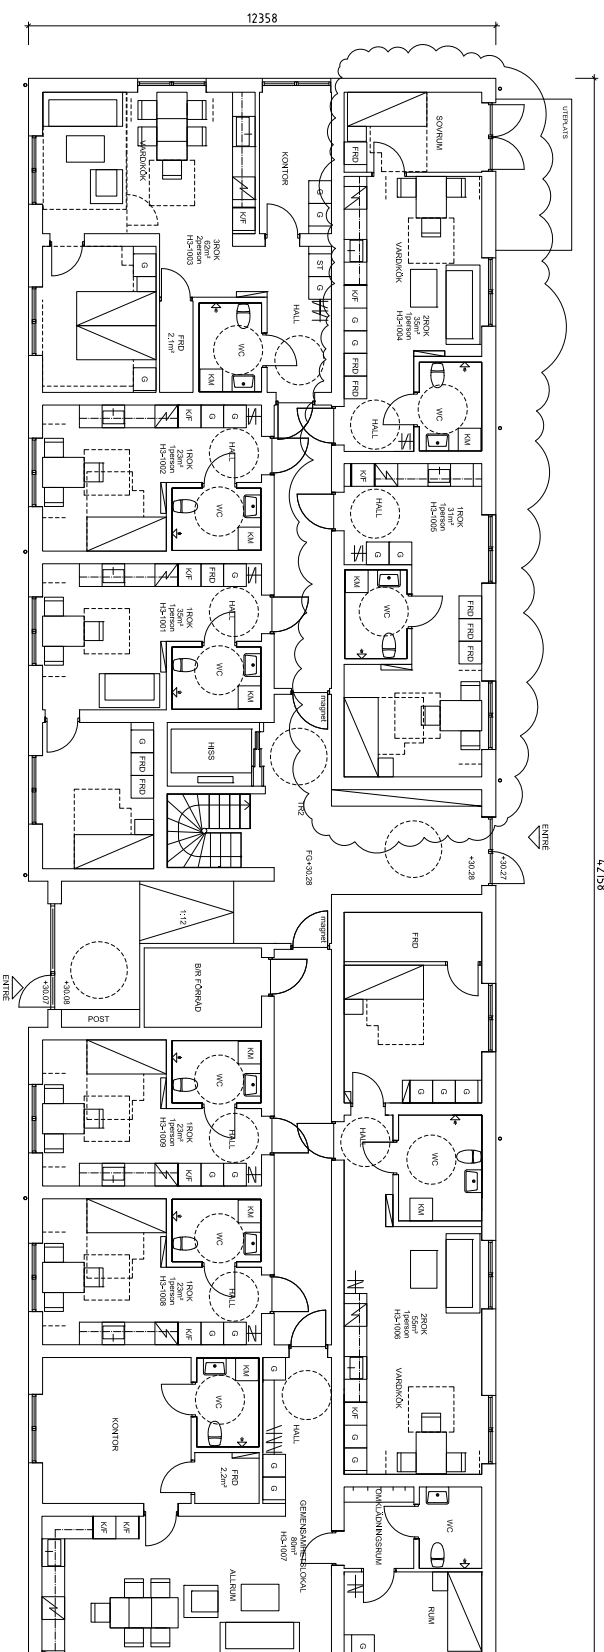


PLAN 11-13 NORMALPLAN

BTÅS21m²
BOA: 401m²
BBR: 0,77

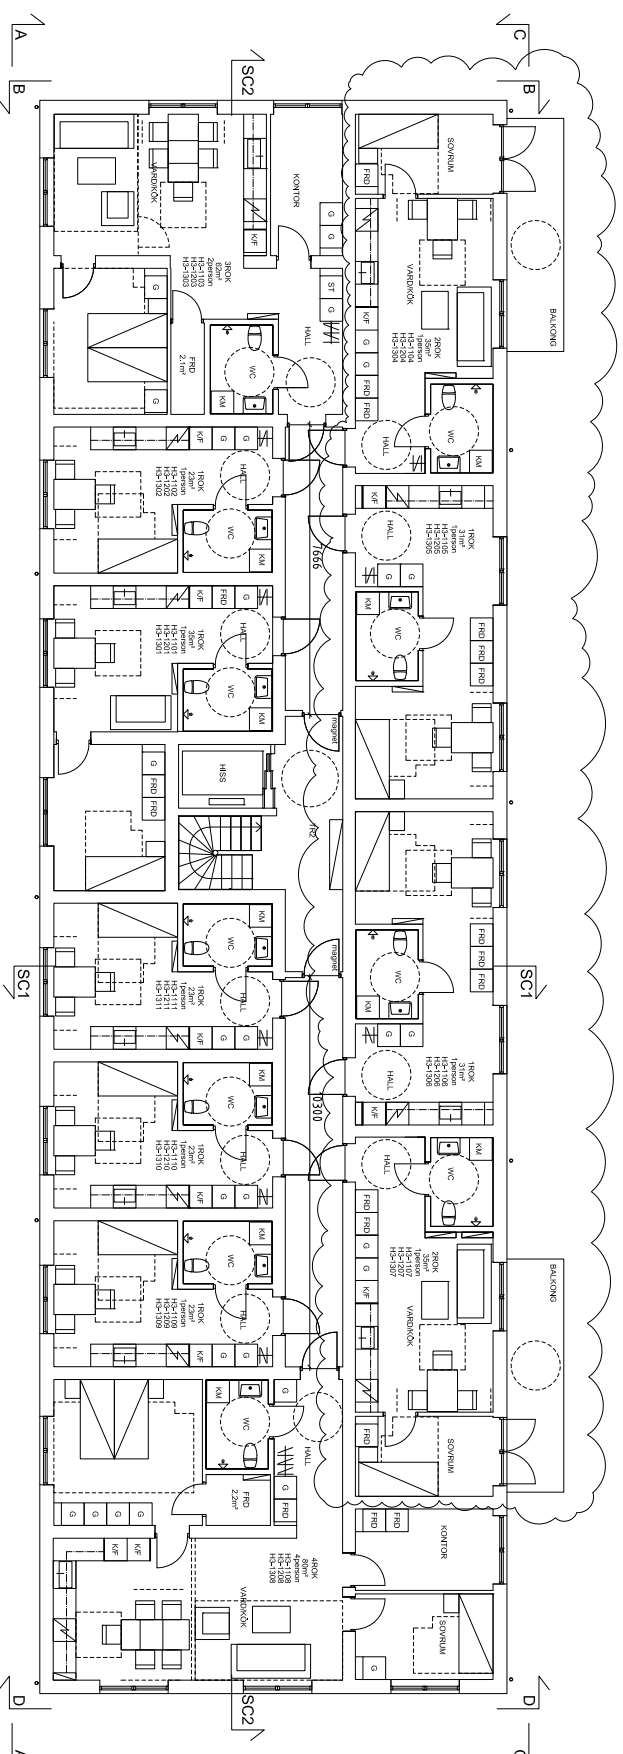

(HUS 3 OCH 6)
PLAN 14 TAKPLAN

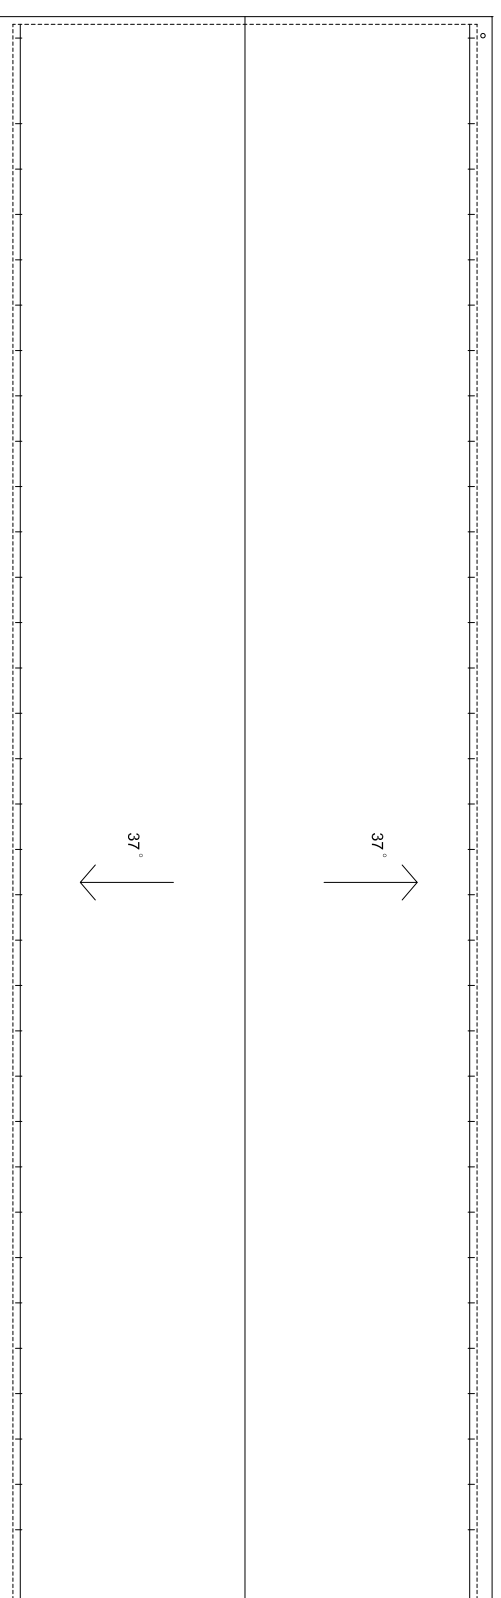

HUS 3


BTÅS2088m²
BOA: 1570m²
BBR: 0,75

TRÖSK - 23m ²	154	345
TRÖSK - 31m ²	217	395
TRÖSK - 35m ²	781	385
TRÖSK - 35m ²	181	248
TRÖSK - 35m ²	481	320
TRÖSK - 35m ²	428	

FÖRKL. ARKIVAR

ALLMÄNT
MÄTT I MM
HÖJDKÄNT 1 m

RUBRIK

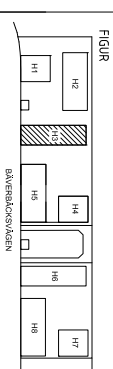

B	2	Lign för 5t inbete 1-lign	240201	HNU
A	2	Ny planlösning. Nya schakt inbete	240108	HNU
BT	ART	ANORDNING AVSÄR	DATUM	SKALA

BYGGLOVSHANDLING

XXXX
TYRESÖKOMMUN



Å	SAMKONSULT AB	073-446 21 90
Å	SPG	
DATUM	2023-11-29	H.MÜNDE

BAVERBÄCKEN ETAPP 3
HUS 3
PLANER

SKALA	NUMMER	BT
1:100 (A1)	A-4.0.1-0310	B
1:200 (A3)		