


FÖRKLÄNINGAR



ALLMÄNT
MÅTT ENHET: m
HÖJDENHET: m

RUBRIK
TEXT ÄTT SIKTA MED

SEKTION - SC1

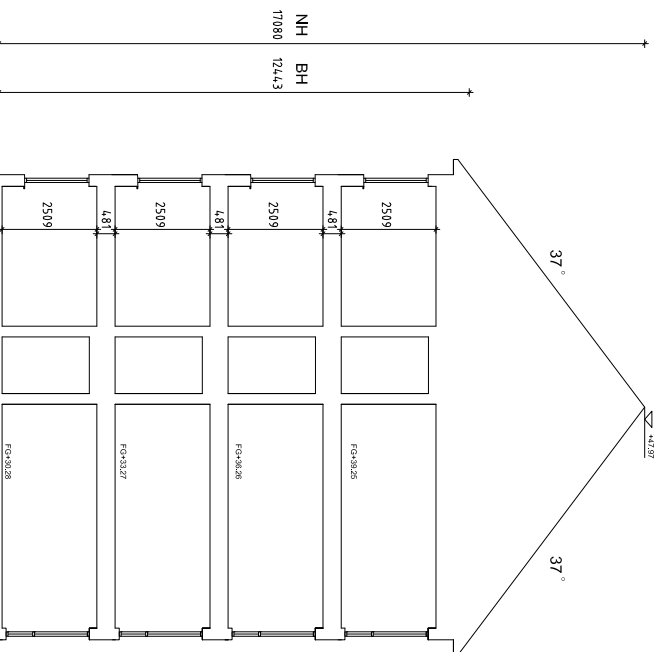

SEKTION - SC2

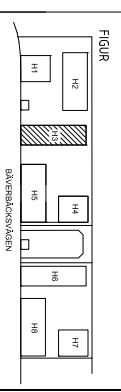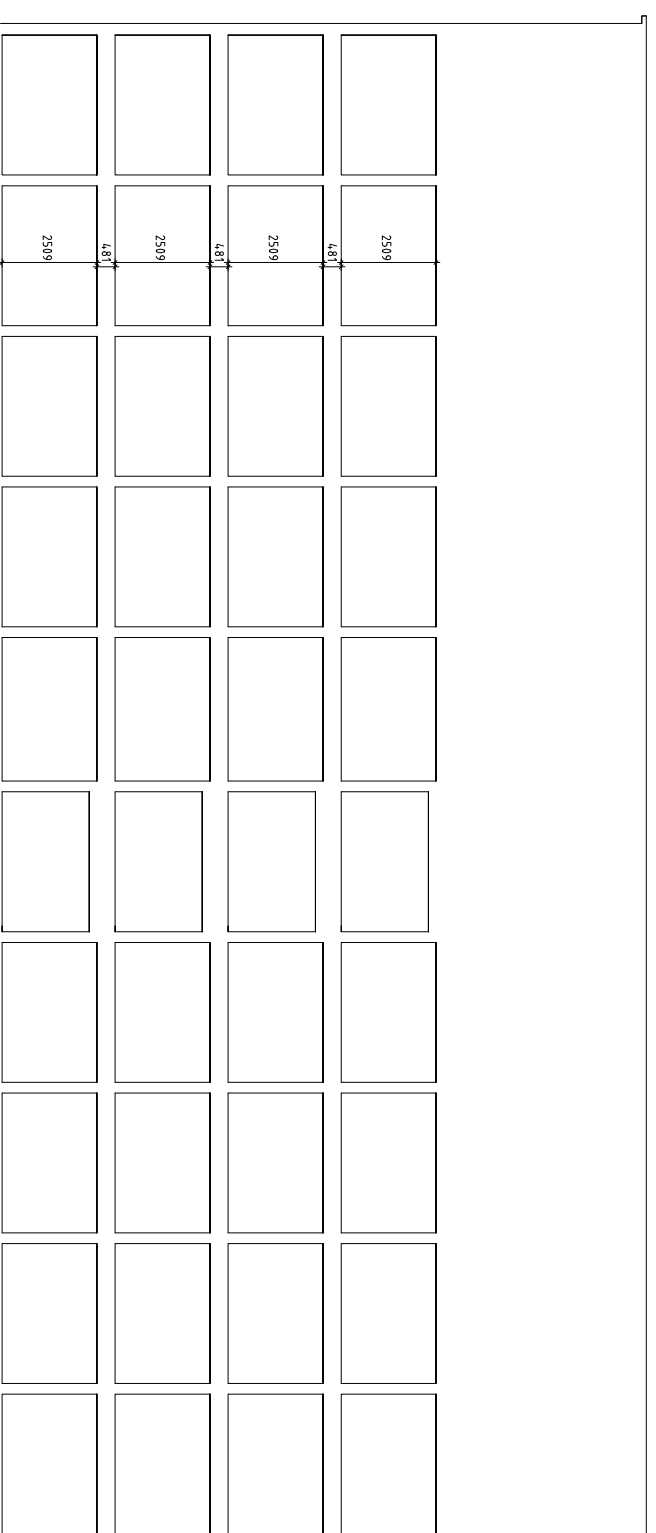

BEF.	ART	ANORDNING AVSE	DATUM	SKALA
------	-----	----------------	-------	-------

BYGGLOVSHANDLING

XXXX
TYRESÖKOMMUN



SAMKONSULT PROPERTY GROUP

A	SÄMNINGSLIST 18	ÖPPNINGSRETT	STÄMNINGSDAG
BYGGLOV	BYGGLOV	H.MÜNDE	H.MÜNDE
DATUM	2023-11-29	H.MÜNDE	H.MÜNDE

BAVERBÄCKEN ETAPP 3

HUS 3

SEKTION SC1 SC2

SKALA	NUMMER	BEF.
1:100 (A1)	A-402-0301	BEF.
1:200 (A3)		

