

FÖRKLARINGAR

ALLA MÄTT I MILLIMETER OM EJ ANNAT ANGES.
DELMÄTT MED BOKSTAVSBETECKNING AVSER LIKA MÄTT.
PLUSHÖJDER ANGES I METER.
HÖJDER I RH 2000

FÖRESKRIFTER


HÄNVISNINGAR

FÖR SITUATIONSPLAN SE RITNING:
A-40.1-1001
A-40.1-1002


FÖR PLAN SE RITNING:
A-40.1-1020

FÖR TAKPLAN SE RITNING:
A-40.1-1040


FÖR SEKTIONER SE RITNING:
A-40.2-1010, A-40.2-1020

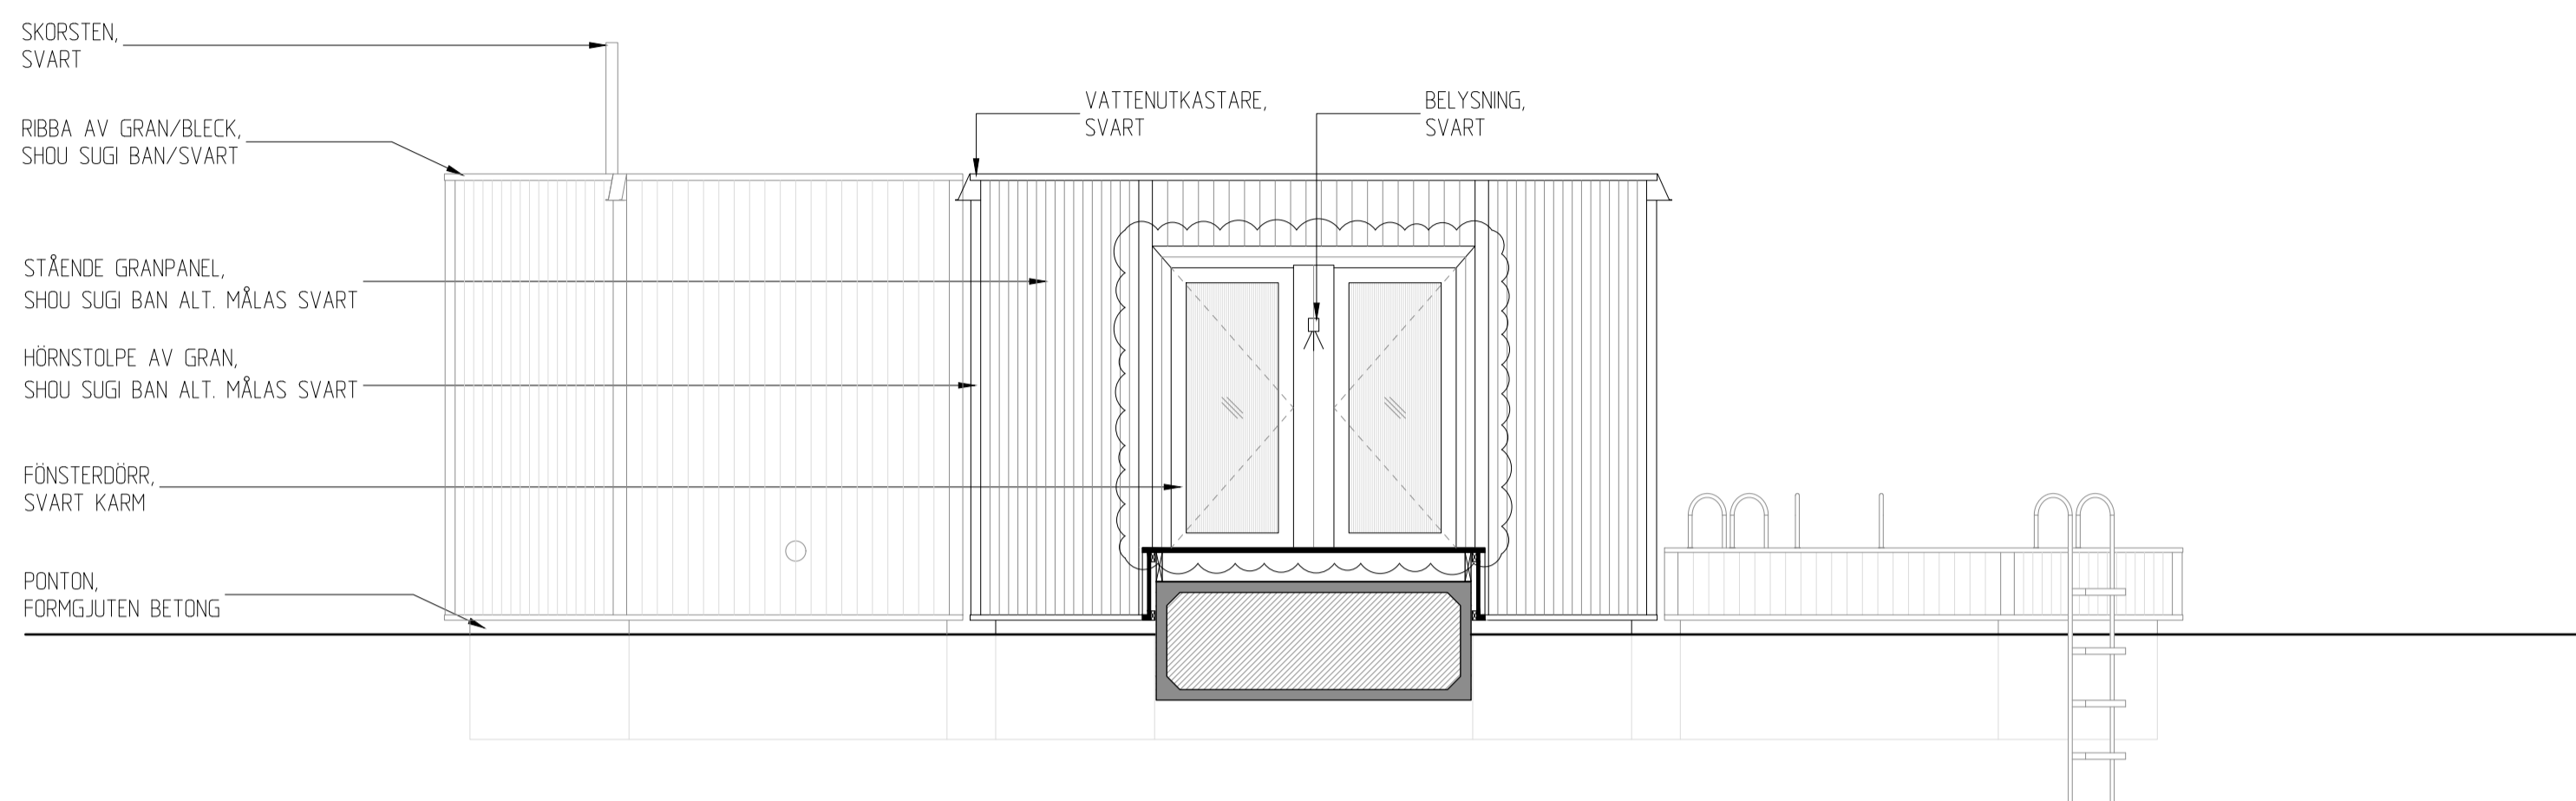

FASAD MOT NORDOST

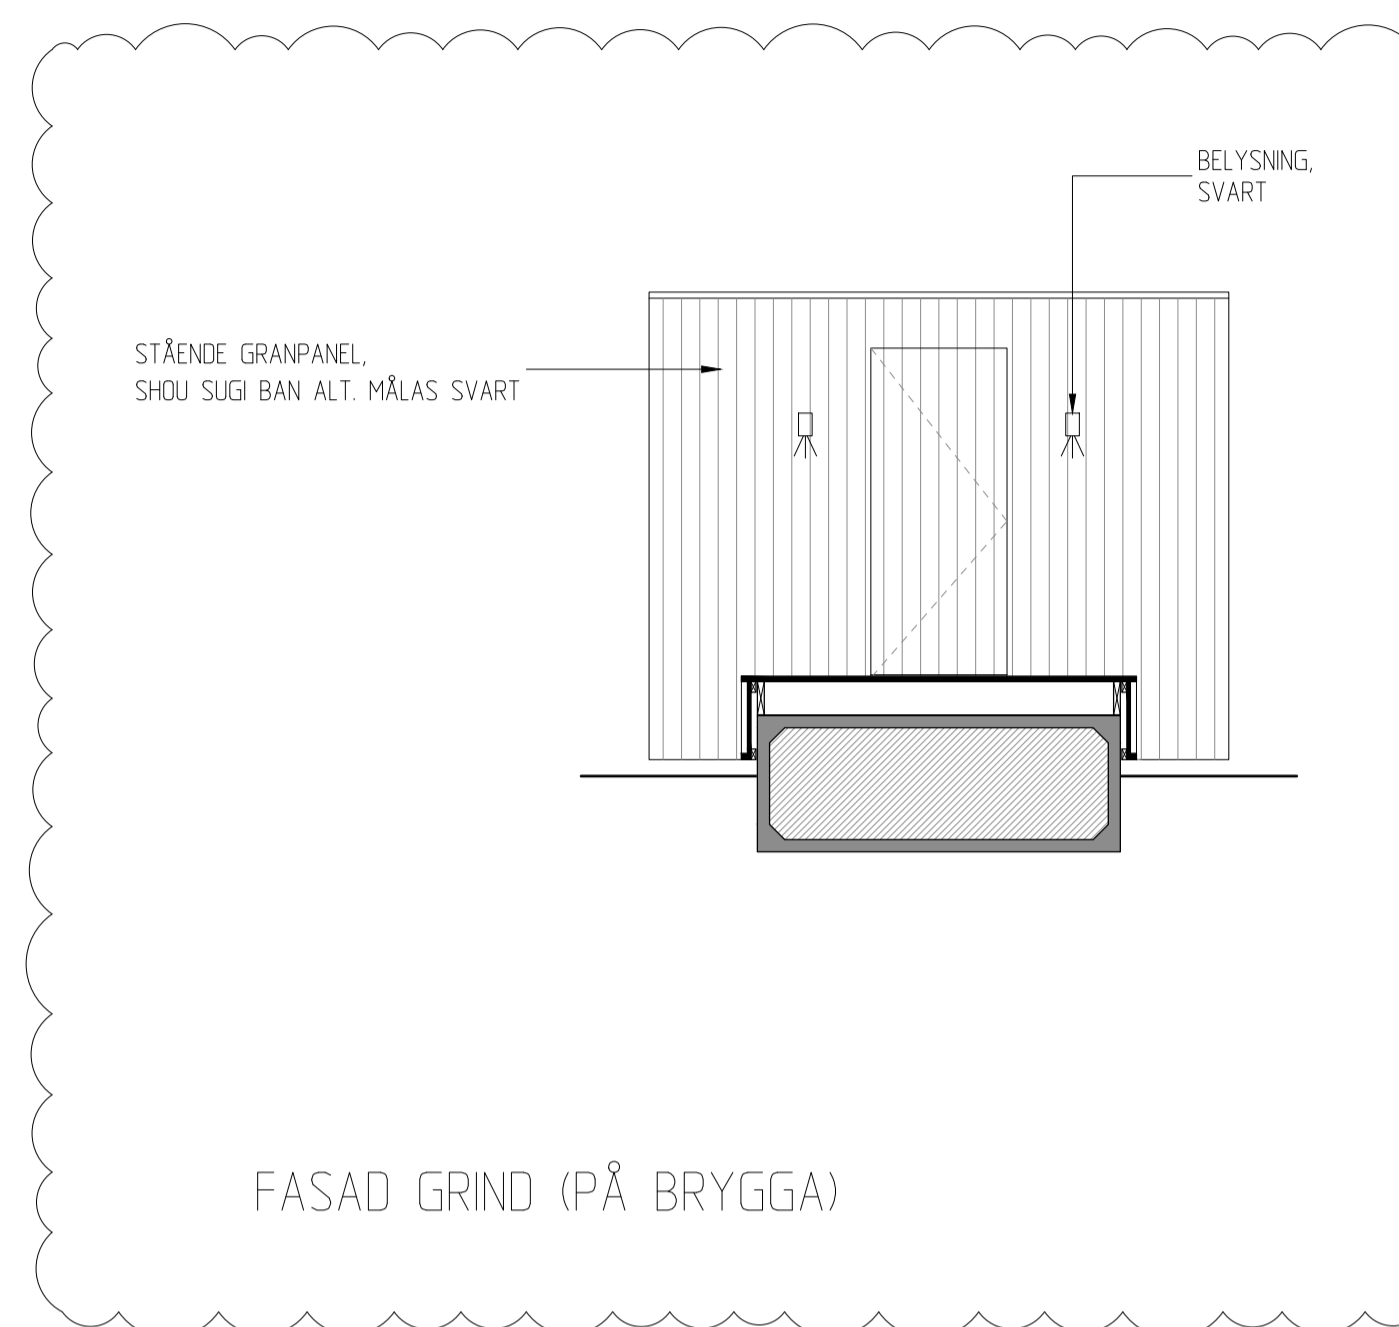

FASAD GRIND (PÅ BRYGGA)

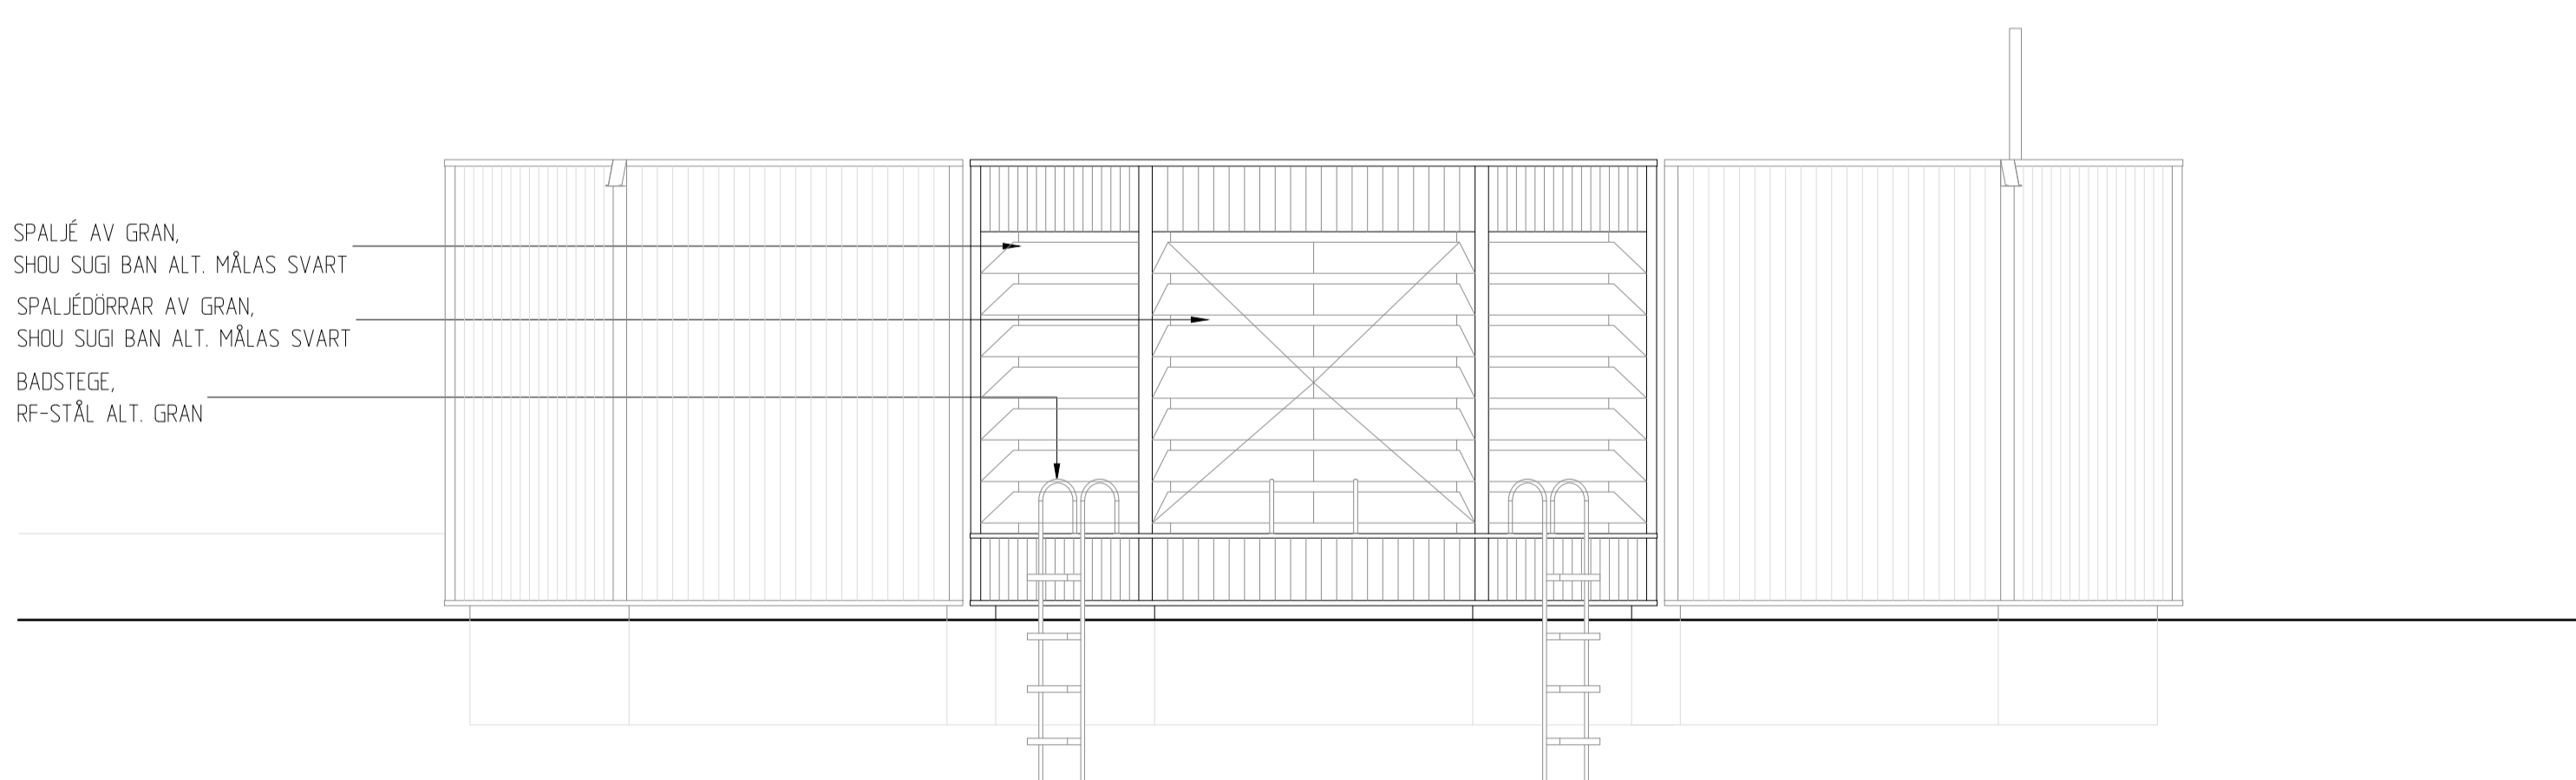

FASAD MOT VÄST



B		SE PM01	JK	2024-02-14
A		TLLGÄNGLIGHETSANPASSNING	JK	2024-01-10
BET	ANT	ÄNDRINGEN AVSER	SIGN	DATUM
BYGGLOVSHANDLING				
HAMID TOOSI / +46 76-817 77 99 / HAMID@VAAK.SE				
UPPDRAG NR	23 001	RITAD AV	JK	HANDLÄGGARE
DATUM	2023-11-21	ANSVARIG	H. TOOSI/P. HJUL	JK
FLYTANDE BASTU OCH KALLBAD KUMLA 3:1264, FORNUDDEN, TYRESÖ FASAD MOT NORDOST, FASAD MOT VÄST FASAD				
SKALA	1:50	NUMMER	A-40.3-1010	BET
				B