

FÖRKLARINGAR

ALLA MÅTT I MILLIMETER OM EJ ANNAT ANGES.
DELMÅTT MED BOKSTAVSBETECKNING AVSER LIKA MÅTT.
PLUSHÖJDER ANGES I METER.
HÖJDER I RH 2000

FÖRESKRIFTER


HÄNVISNINGAR

FÖR SITUATIONSPLAN SE RITNING:
A-40.1-1001
A-40.1-1002


FÖR PLAN SE RITNING:
A-40.1-1020

FÖR TAKPLAN SE RITNING:
A-40.1-1040

FÖR SEKTIONER SE RITNING:
A-40.2-1010, A-40.2-1020

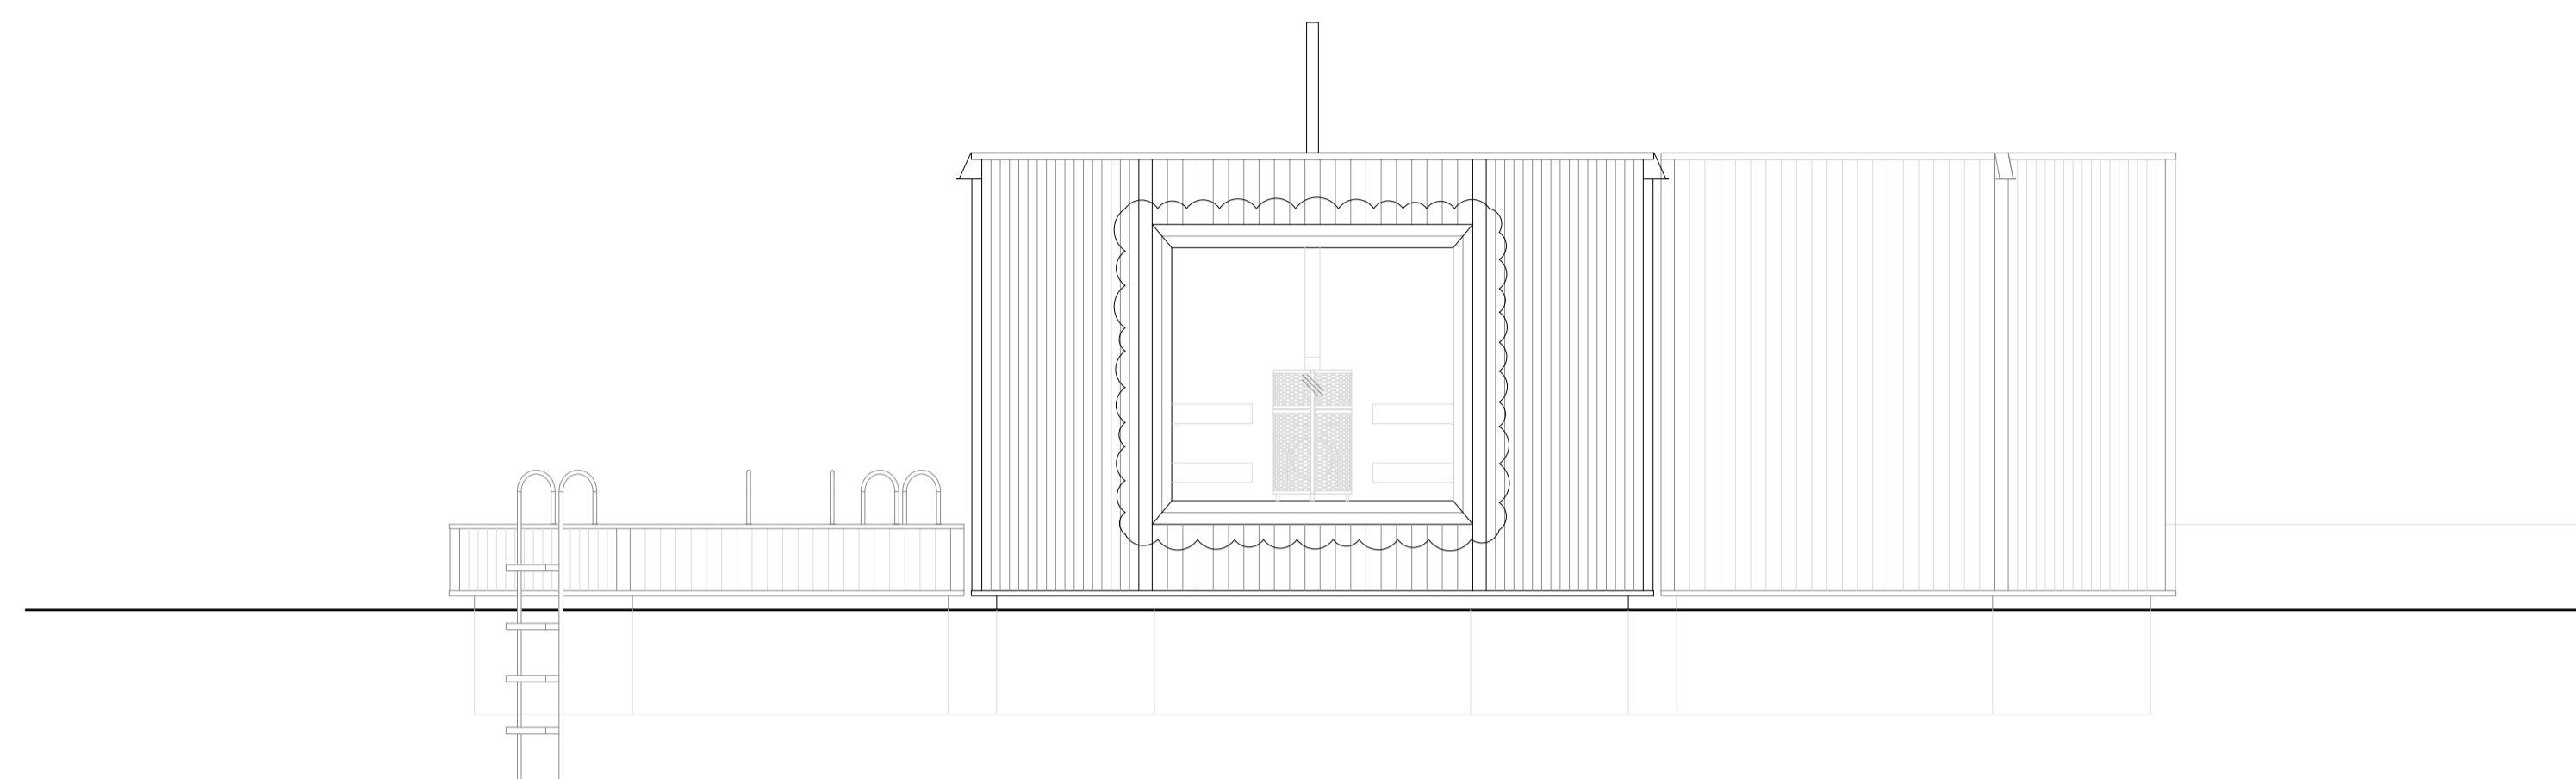

FASAD MOT SYDOST

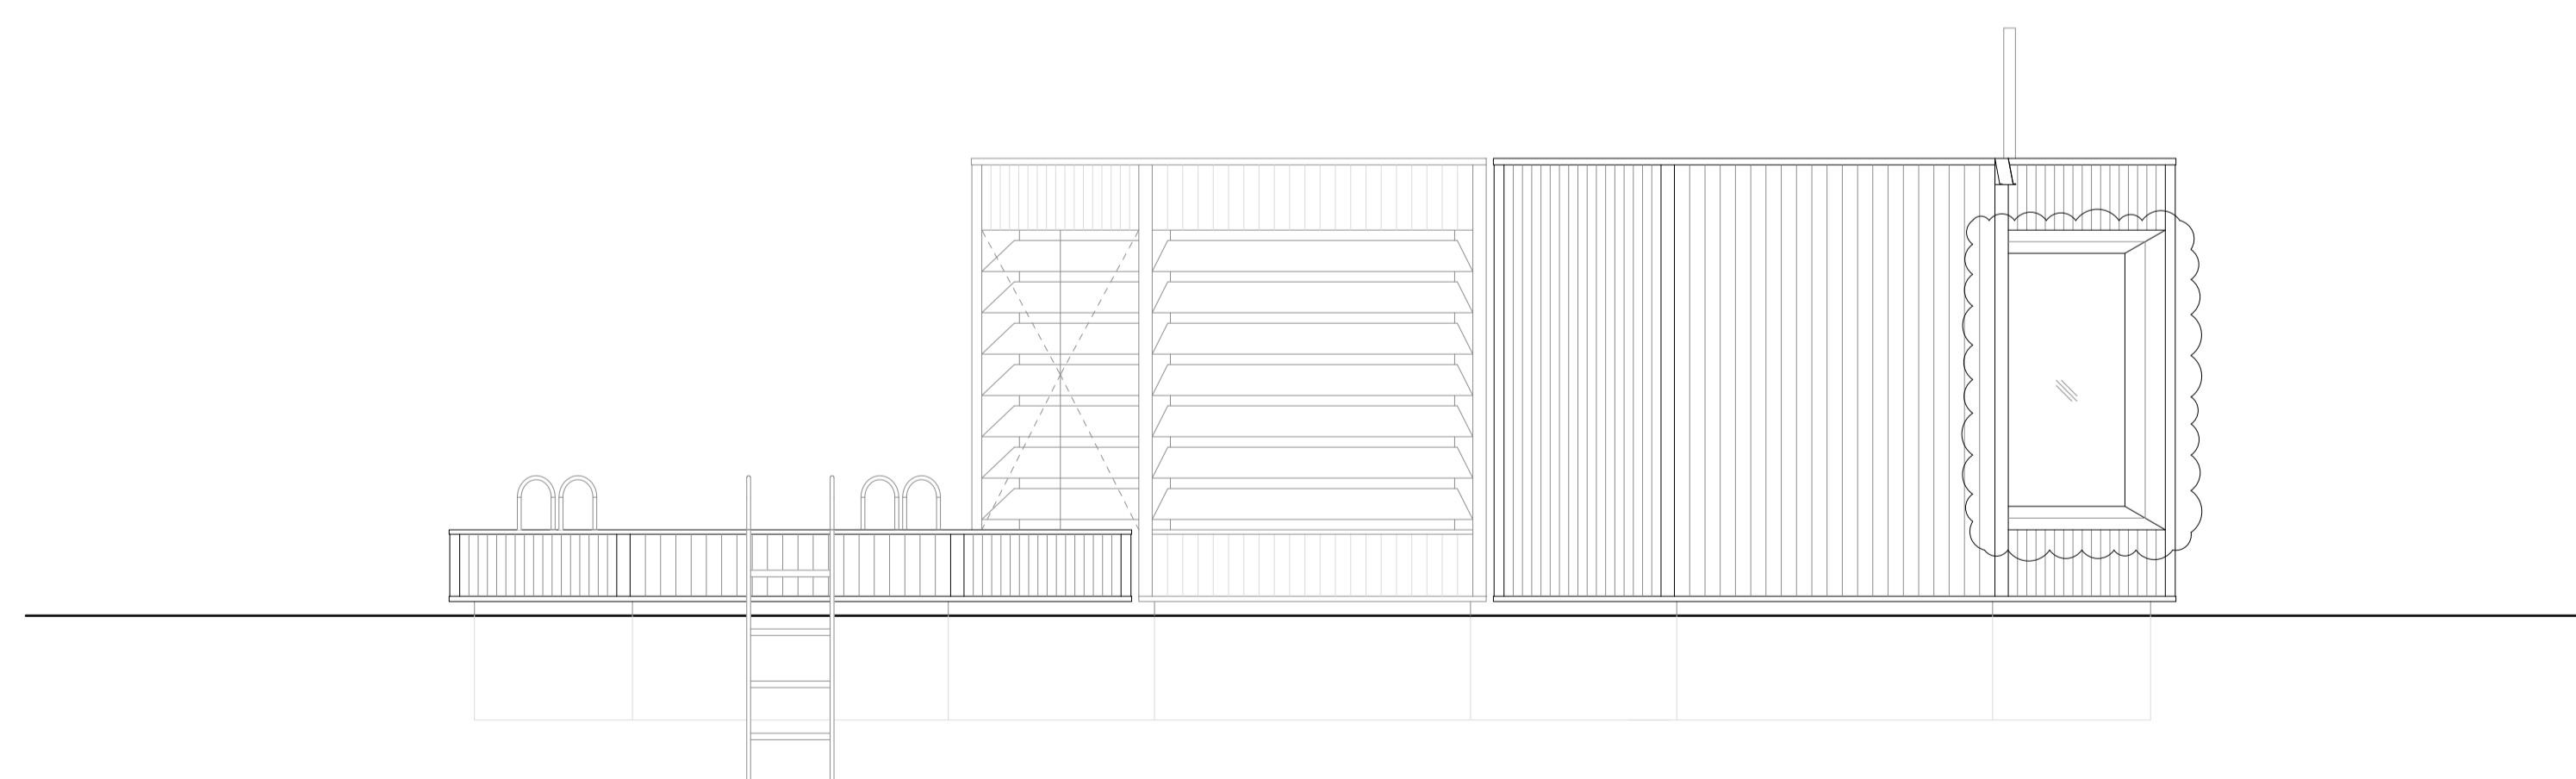

FASAD MOT SYDVÄST

1m 0 5m
Skala 1:50 i A1-format (1:100 i A3-format)

B		SE PM01	JK	2024-02-14
A		TLLGÄNGLIGHETSANPASSNING	JK	2024-01-10
BET	ANT	ÄNDRINGEN AVSER	SIGN	DATUM

BYGGLOVSHANDLING



HAMID TOOSI / +46 76-817 77 99 / HAMID@VAAK.SE

UPPDRAG NR	RITAD AV	HANDLÄGGARE
23-001	JK	JK
DATUM	ANSVARIG	
2023-11-21	H. TOOSI/P. HJUL	

FLYTANDE BASTU OCH KALLBAD
KUMLA 3:1264, FORNUDDEN, TYRESÖ
FASAD MOT SYDOST, FASAD MOT SYDVÄST
FASAD

SKALA	NUMMER	BET
1:50	A-40.3-1020	B