

FÖRKLARINGAR

ALLA MÅTT I MILLIMETER OM EJ ANNAT ANGES.
DELMÅTT MED BOKSTAVSBETECKNING AVSER LIKA MÅTT.
PLUSHÖJDER ANGES I METER.
HÖJDER I RH 2000

FÖRESKRIFTER


HÄNVISNINGAR

FÖR SITUATIONSPLAN SE RITNING:
A-40.1-1001
A-40.1-1002


FÖR PLAN SE RITNING:
A-40.1-1020

FÖR TAKPLAN SE RITNING:
A-40.1-1040

FÖR FASADER SE RITNING:
A-40.3-1010, A-40.3-1020

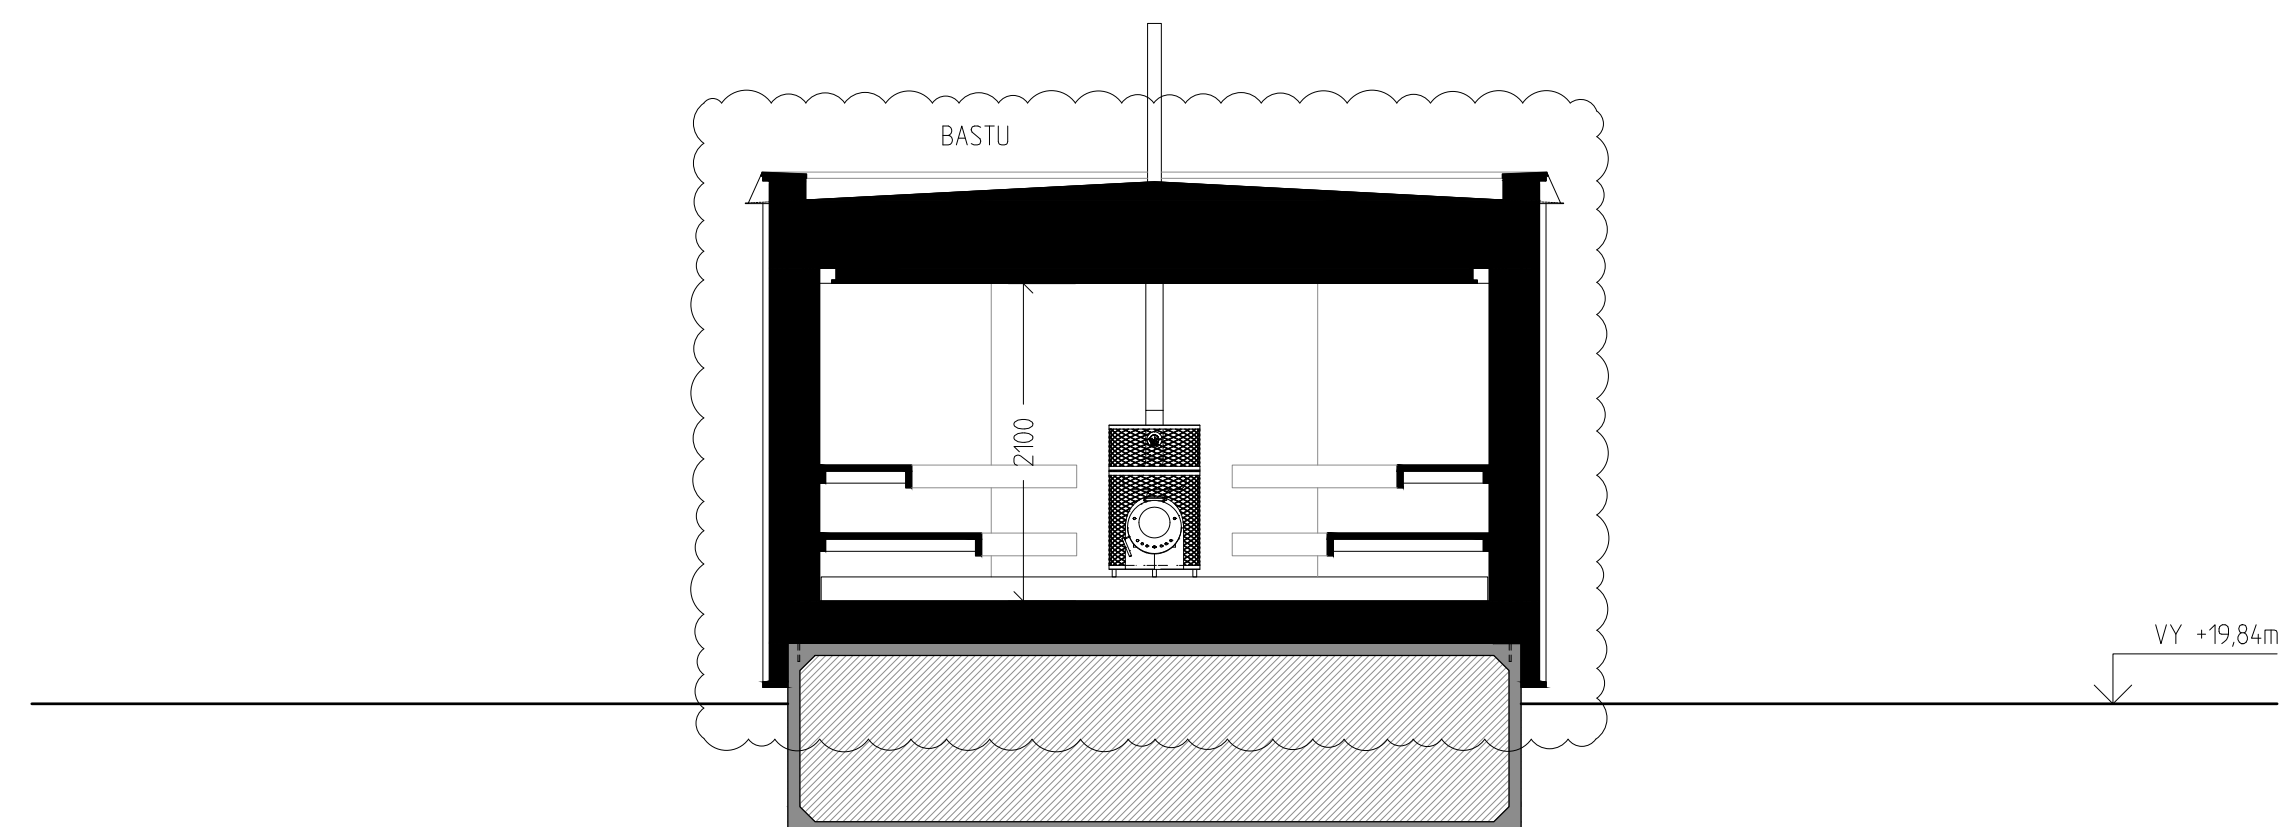

SEKTION C-C

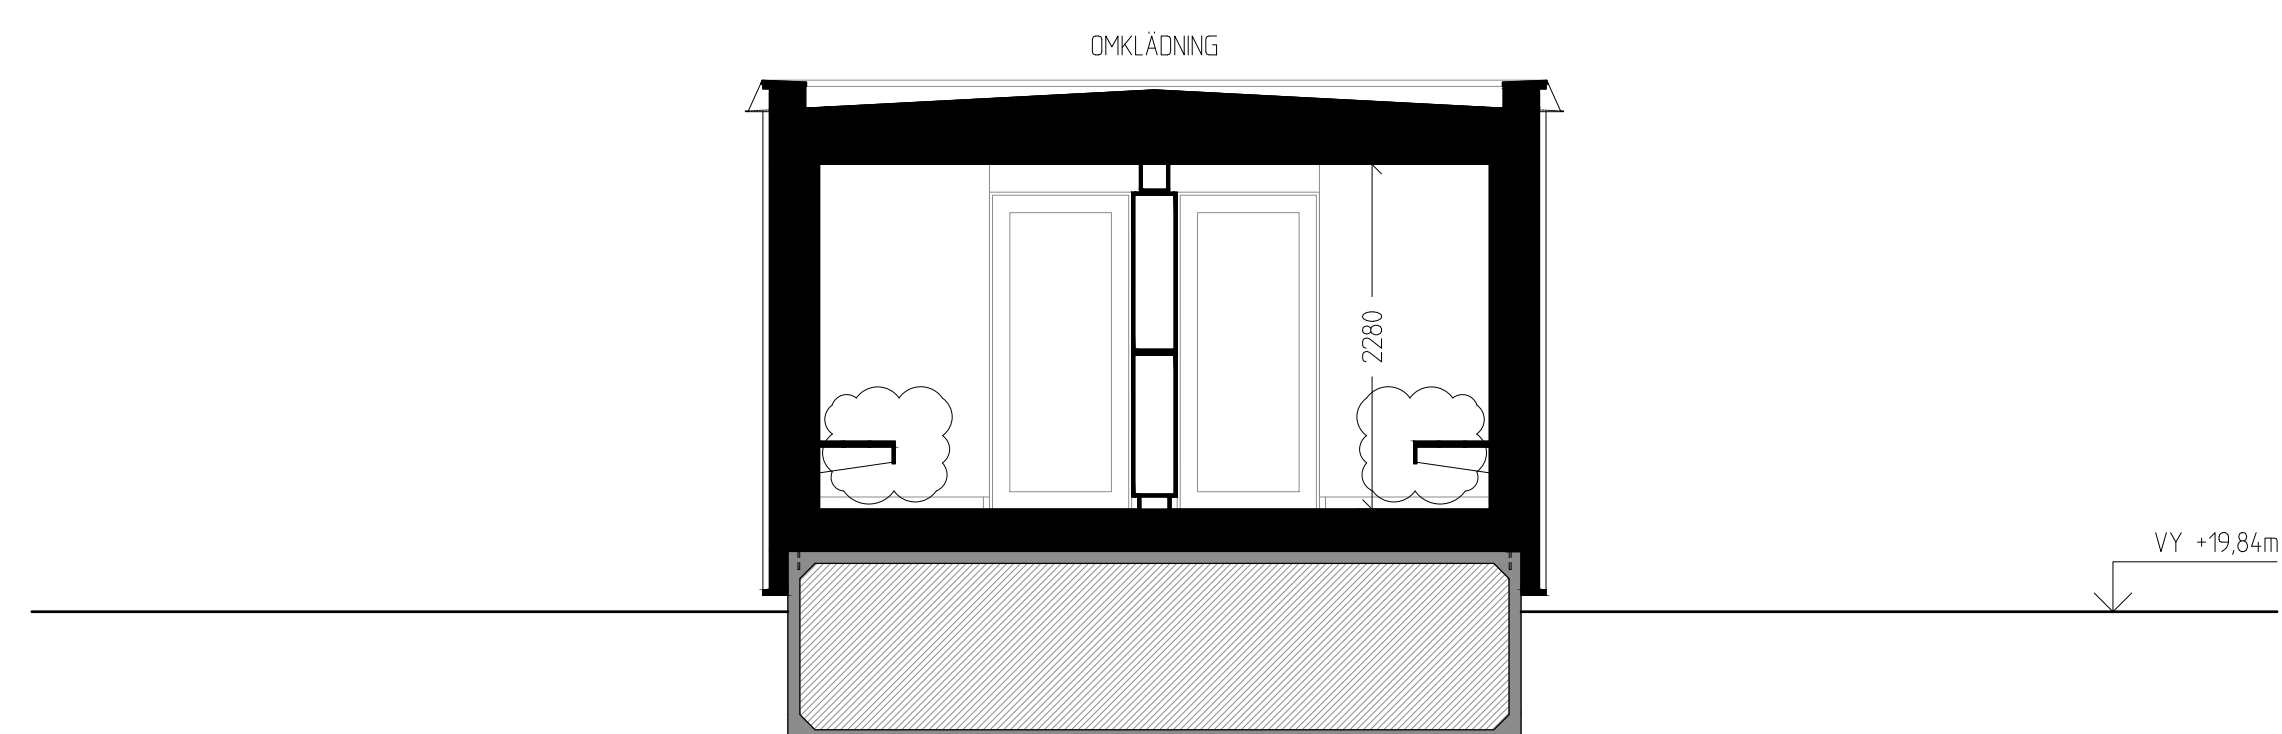

SEKTION D-D

1m 0 5m
Skala 1:50 i A1-format (1:100 i A3-format)

B		SE PM01	JK	2024-02-14
A		TLLGÄNGLIGHETSANPASSNING	JK	2024-01-10
BET	ANT	ÄNDRINGEN AVSER	SIGN	DATUM

BYGGLOVSHANDLING



HAMID TOOSI / +46 76-817 77 99 / HAMID@VAAK.SE

UPPDRAG NR 23 001	RITAD AV JK	HANDLÄGGARE JK
DATUM 2023-11-21	ANSVARIG H. TOOSI/P. HJUL	
FLYTANDE BASTU OCH KALLBAD KUMLA 3:1264, FORNUDDEN, TYRESÖ		
SEKTION C-C, SEKTION D-D		
SEKTION	NUMMER	BET
1:50	A-40.2-1020	B