

2012-10-17

VÄRMDÖ KOMMUN
Bygg- och miljökontoret
2010-05-25
Diarienumr 227/2010

FÖRSLAG:

300 kvm bru Høyta  
2 våningar, 6-7 meter nock höjd

FÄGELVIK  
1:315


VATTEN  
OCH AVLOPP

TILL  
KOMMUN.  
KAT

FÄGELVIK  
1:207

VÄRMDÖ KOMMUN
Bygg-, miljö- och hälsoskydds nämnden
2012-10-08
Tillhör beslut nummer 1009
Avvikelse från nämndens beslut får inte göras

SKALA  
1:500

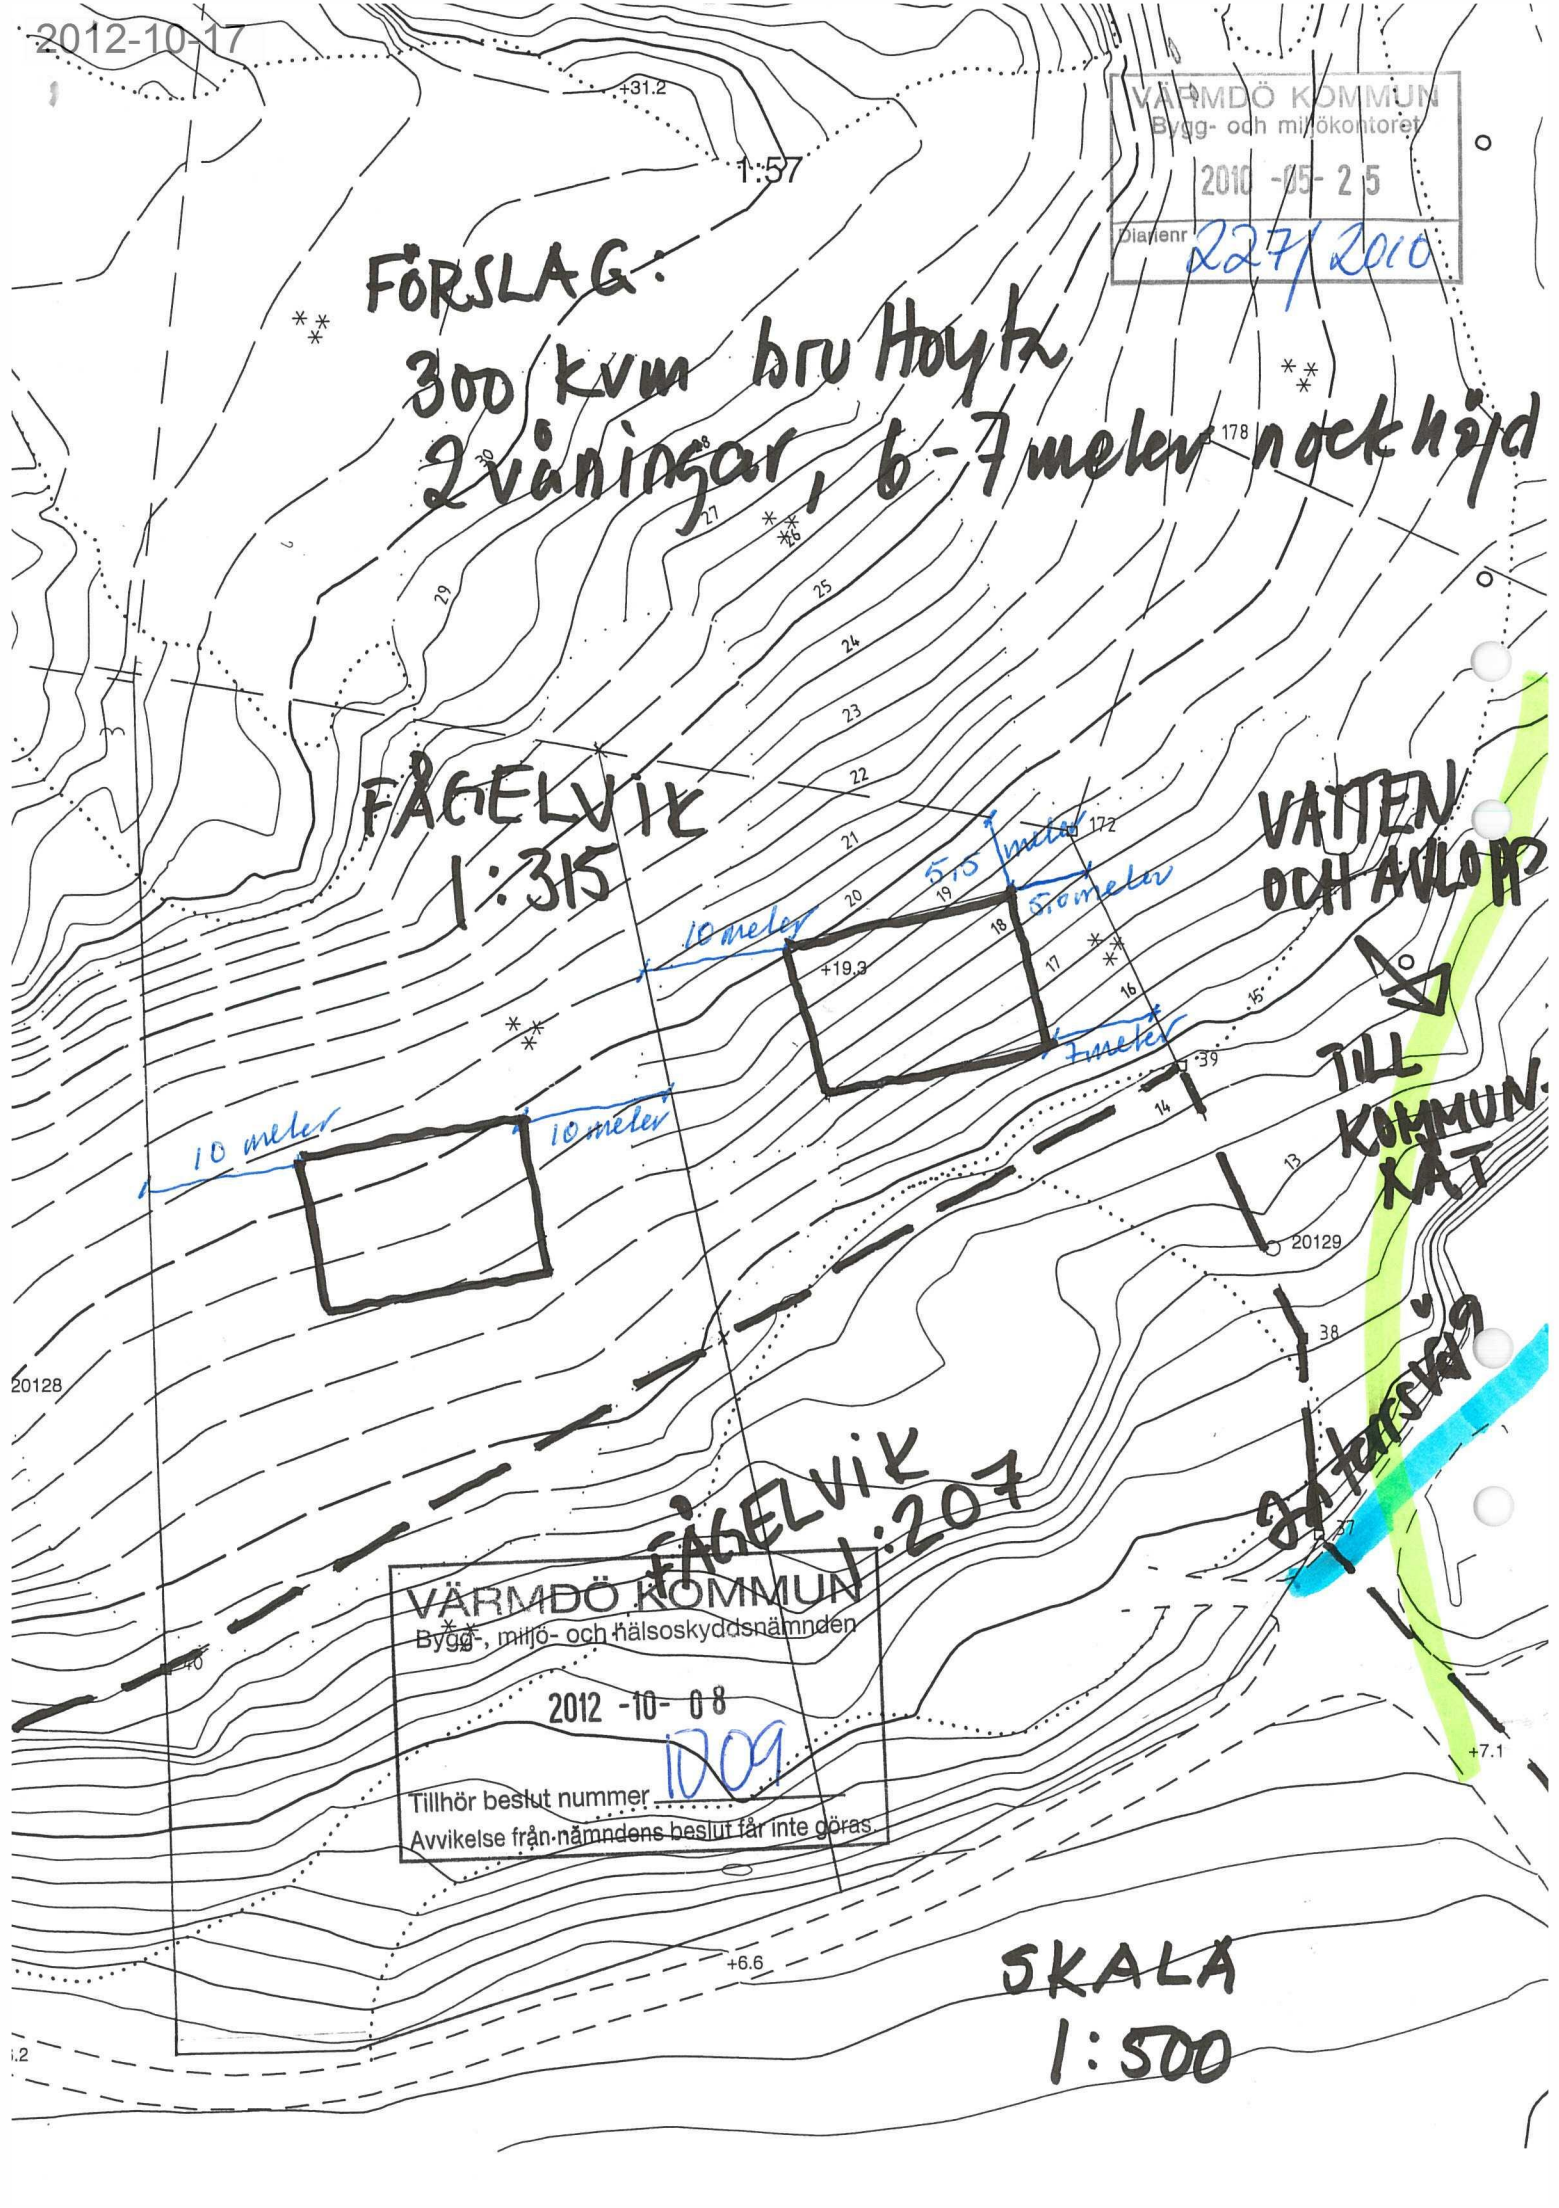

Tillhör beslut  
Avvikelse från nämndens beslut får inte göras.

O  
T=  
||  
X  
Y=

O

O  
CN