

## Kalkyl daglig verksamhet 2006


Baserad på dagens uttagna ersättningar  
(och utökning med 4 brukare)

## KOSTNADER


	Tkr
Personalkostnader	2 600 (utökning med en tjänst 350 tkr)
lokalkostnader	487
El, sophämtning	93
Overheadkostnader	110 (2% adm. avgift+ 50 tkr intern avgift)
Tele, larm mm	25
Resor	200
Övrigt	60
Habersättning	78 (6 kr/timme per brukare)
<b>SUMMA</b>	<b>3 653</b>

## INTÄKTER

		3634
		3416
Extern intäkt försålda platser	1 916	
Intern intäkt försåld plats	1 050	
Utökad prestation, två platser nivå 22 + två nivå 23	668	
Uthyrning internt	28 (Av konferens och poolrum)	
<b>SUMMA</b>	<b>3 662</b>	

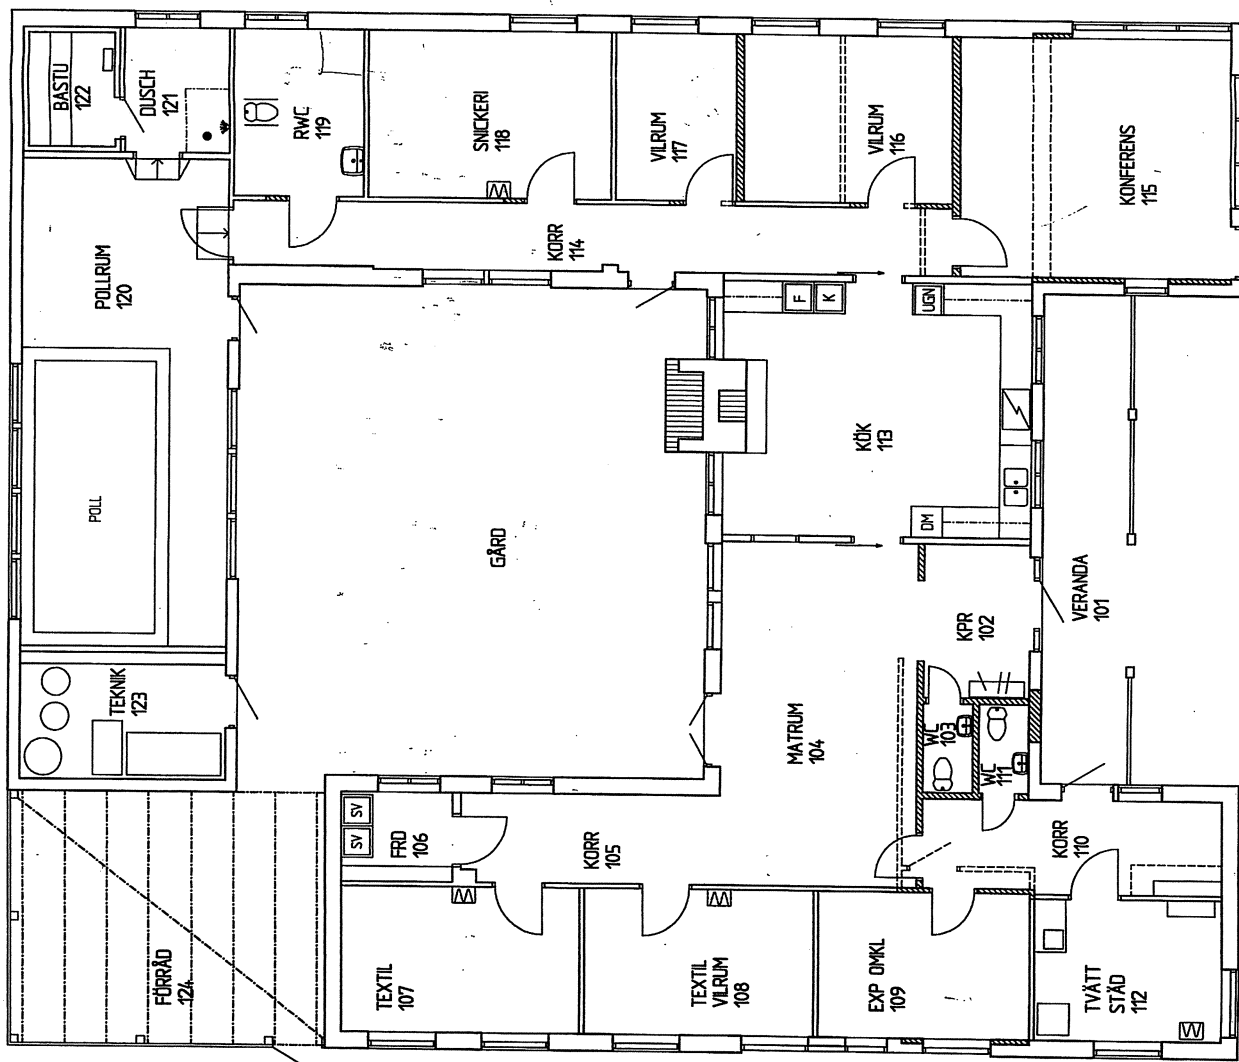


PLAN HUS 1

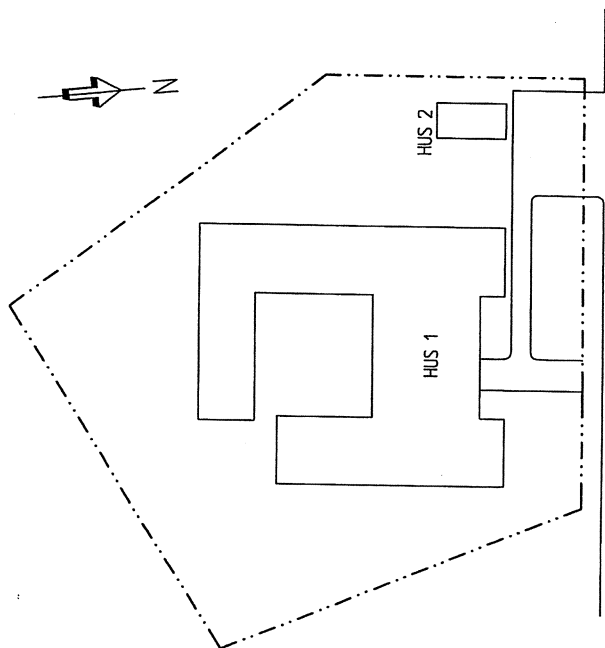

LÅNGRODALSVÄGEN

SITUATIONSPLAN 1400

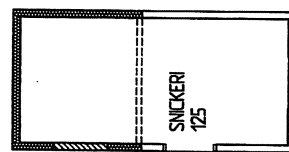

PLAN HUS 2

KV SERENADEN 17  
DAGVERKSAMHET  
SKALA 1:100  
2005-03-10

HANS WIELAND ARKITEKTKONTOR-AB  
ERSTAGATAN 5 116 28 STOCKHOLM  
TEL 08-84 20 45 FAX 08-84 16 65