



Bilaga 1

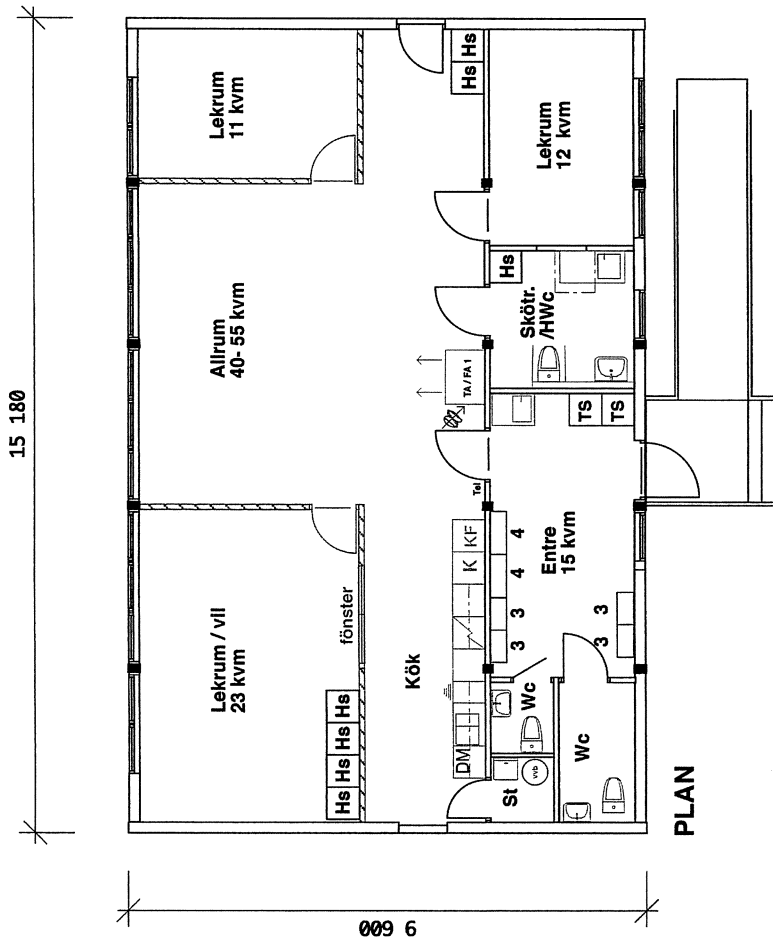


PLAN

ANVISNING


Ventilation:
TA / FA 1 Enhetsskåp för till och frånluft
med värmeväxlare och inbyggda filter för till-
och frånluft (ek. deplacerande ventilation)
Övriga rum är rekommenderade för till-
och frånluft med en luftflödeskapacitet på
Max tillgängligt luftflöde 500 l/s och 35 dB(A)
Luftflöden justeras efter förutsättningarna

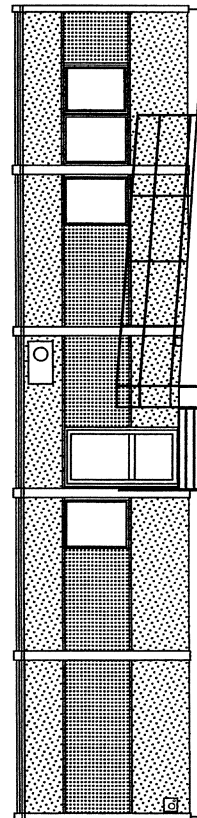

ENTRÉFASAD

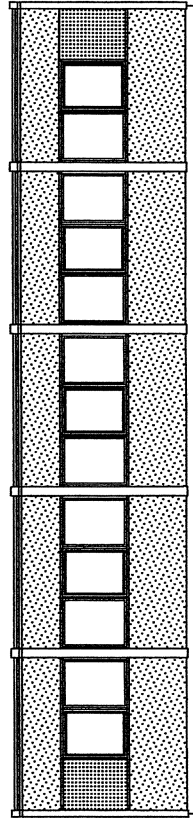

SKOLSALFASAD

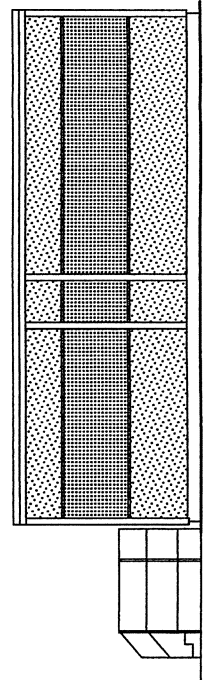

GAVEL

REV	ANT	REVIDERINGEN	AVSER	SIGN	DAT
EXPANDIA Moduler Expandia Moduluthyrning AB FLORETTGATAN 12 254 67 HELSINGBORG TEL 042 - 13 74 00 FAX 042 - 13 74 00					
Provisorisk förskolepaviljong Älvsjö Stadsdelsförvaltning Gårdstigen 19 FÖRSKOLA TYP 1, 144 kvm PLAN OCH FASADRITNING					
DATUM 2005 09 21		RITAD AV Jonas Wallstedt		AVTALSNR. 0	
SKALA 1:100		RITINGSNUMMER 05389.01		REV 05389.01	

0 1 2 3 4 5m

SKALA 1:100

