



ANVISNING

Ventilation:
TA/FA 1 Enhetsaggregat för till och frånluft
med värmexväxlare och inbyggda filter för till-
och frånluft, (ek. deplacerande ventilation)
Övriga rum är kanalslutfna
Maximal luftomsättning vid 30 dB(A) 400 l/s
Max tillgängligt luftflöde 500 l/s och 35 dB(A)
Luftflöden justeras efter förutsättningarna


TÄFA 1

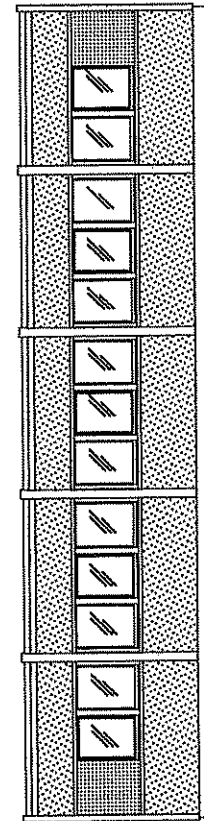

KLASSRUMSSIDA

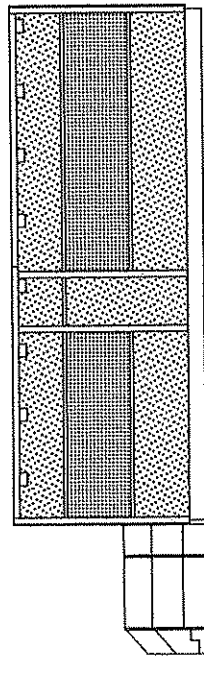

GAVEL

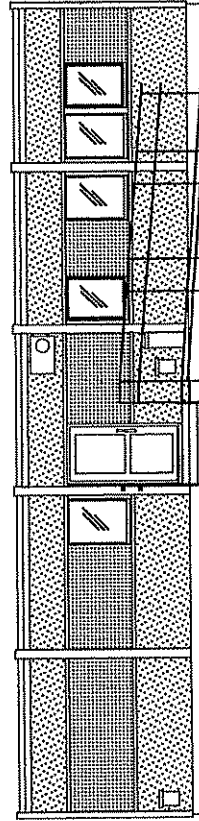

ENTRÉSIDA

REV	ANT	REVIDERINGEN AVSER	SIGN	DAT
		SISAB, Ävsjö SDF		
		Tillfällig förskolepaviljong 1 avd.		
		Sullädrät 1, Folkparksvägen 161		
		Ävsjö		
		5 st moduler typ S2000, 144 kvm		
		PLAN OCH FASADRITNING		
SKALA	AVTALSNR:	RITNINGSNUMMER	REV	
1:100	0	08593.01		
DATUM	RITAD AV			
2006-11-28	Joakim Beijborn			

EXPANDIA

Moduler

Expandia Moduluthyrning AB
Kungälvsvägen 10
441 82 Kungälv
TEL 0435 - 294 30
FAX 0435 - 225 85

0 1 2 3 4 5m
SKALA 1:100