


10 Pa
tabell B

Kampementsgatan

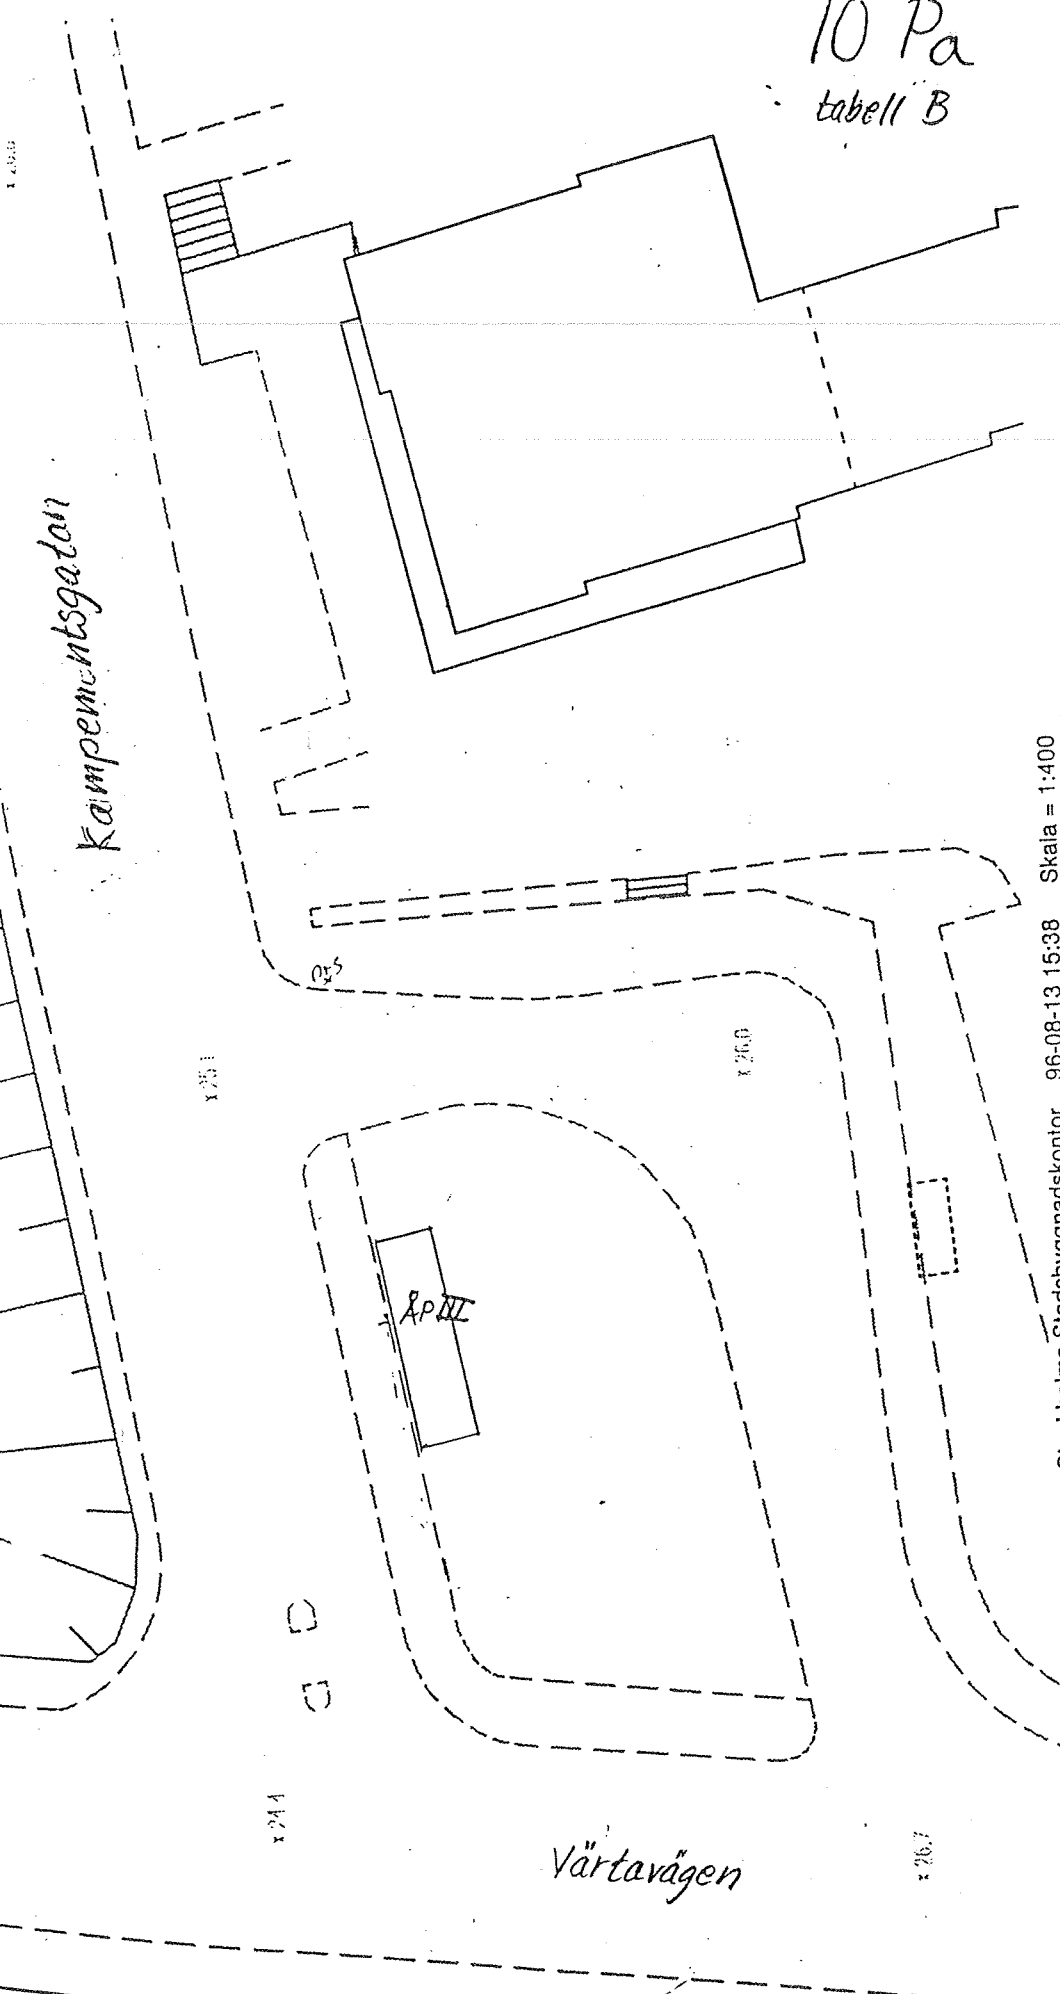

Stockholms Stadsbyggnadskontor 96-08-13 15:38 Skala = 1:400

Värtavägen

Kampementsgatan 10273

Stockholms stadsbyggnadskontor
Registratur/Kansliet

2005-08-25
2006-933-380