


45-66461-9099-54
SDp 2006-19499-54

CAD Ulla Honkanen

10 0 50m
Skala 1:1000
Utskriftsformat A2

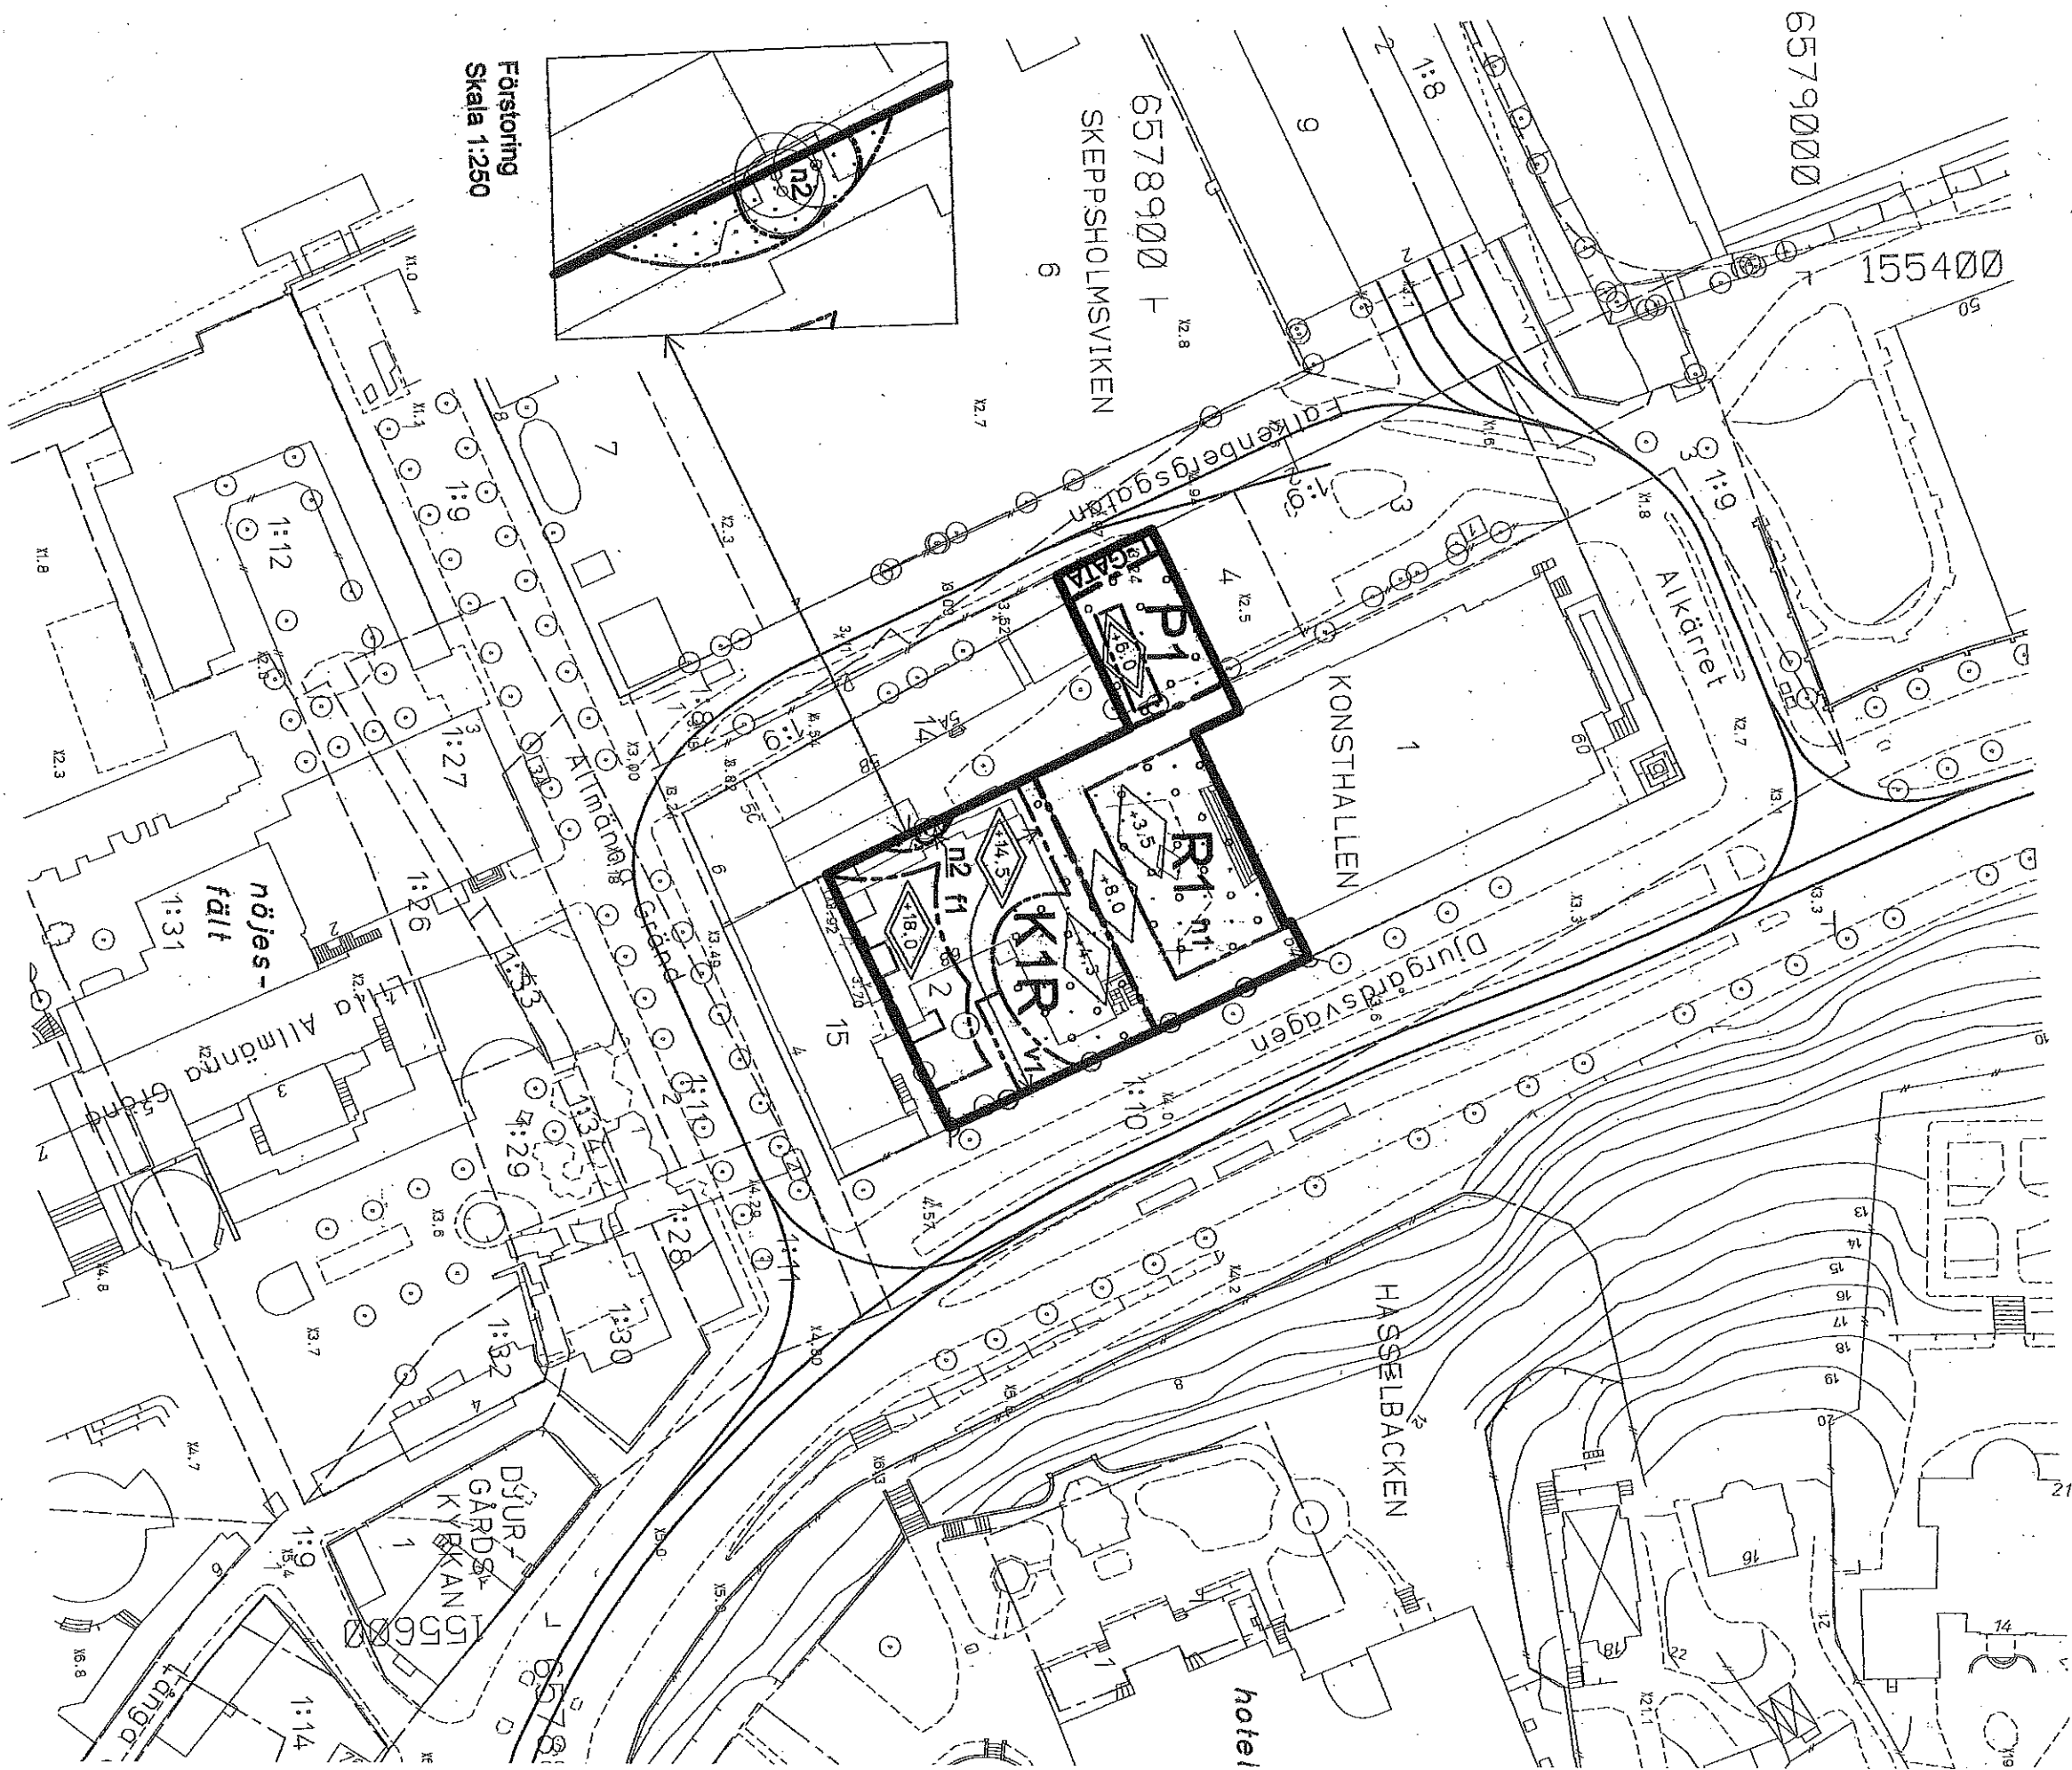

PLANBESTÄMMELSER

Följande gäller inom områden med nedanstående beteckningar.
Bestämmelse utan beteckning gäller inom hela planområdet om inte annat anges.
Endast angiven användning och utformning är tillåten.

Gränsbeteckningar

Gräns för planområdet
Användningsgräns
Egenskapsgräns

Användning av mark

Allmänna platser

L-GATA Gata som ingår i lokalgatunätet.

Kvartersmark

K1R Hotell, konferens. Byggnaden får helt eller delvis inrymmas med lokaler för kultur-ändamål.

R1

Kultur. Byggnaden får inrymmas med lokaler för restaurangverksamhet.

P1

Allmän körttrafik och parkering under mark.

Begränsning av markens bebyggande

Marken får inte bebyggas.

Marken får byggas under med planterbart och körbart bjälklag.

Markens anordnande

n1 Ytan skall i huvudsak planteras.

n2 Träd får ej fällas.

Körförbindelse

Körförbindelse får ej anordnas.

Uttorning och utförande

Högsta totalhöjd i meter över nollplanet:

<00,0

<00,0

v1

Högsta byggnadshöjd i meter över nollplanet.
Byggnadsdel skall stå uppyft med en fri höjd av lägst 2,8 meter ovan mark.

f1

Takterass i mindre omfattning får anordnas ovan högsta totalhöjd.

Nya byggnader skall utformas i enlighet med till planen hörande illustrationer.

Administrativa bestämmelser

Genomförandetiden slutar 5 år efter det att planen har vunnit laga kraft.

Den fastighetsplan (tomtindelning) som fastställdes 1914-12-23, Akt O180-K, upphör att gälla för fastigheterna Konsthallen 1 och 4.

GRUNDKARTA

Kvarters-/områdesgräns
Fastighetsgräns
Registernummer
Byggnad
Väg / gångbana/kant
Staket
Mur
Stodmur
Nivåkurvor
Markhöjd
Träd

Koordinatsystem: Swebref99
och stadens (RH 00) i höjd
Måtklass II

Upprättad av
Stadsmättningsavdelningen
2009-

Björn de Maré
lantmätare

UPPLYSNINGAR

Planen är upprättad enligt Plan- och Bygglagen (PBL).

Planen består av:

- plankarta med bestämmelser

- Dessutom finns:

- planbeskrivning

- genomförandebeskrivning

SAMRÅDSHANDLING

Förslag

Detaljplan för fastigheten

KONSTHALLEN 2

mm

i stadsdelen Djurgården i Stockholm

Stockholms stadsbyggnadskontor

Planavdelningen

2009-06-10

Katrin Berkefelt
planchef

Victor Hoas Ströman
planarkitekt

antagen av
laga kraft

SDp 2006-19499-54