



**STADSBYGGNADS
KONTORET**

Bygglovsavdelningen
Kjell Sanfer
Tfn 08-508 273 75

REMISS
2010-06-29

Östermalms stadsdelsförvaltning
Registraturet/Kansliet *Bilaga 1*

2010-07-01
Dnr 2010-07425-571
Dnr 2010-482-1.5.14

Stadsdelsförvaltning Östermalm
Ylva Björkqvist
Box 24156
104 51 STOCKHOLM

Fastighet: **Kungliga Humlegården 1**
Adress: **Humlegårdsgatan 24**
Stadsdel: **Östermalm**

Ärendet avser Uppförande av paviljong för servering, vid Humlegårdsgatan 24, tidsbegränsat bygglov

Bilaga till remiss Ansökan, presentationsbilder, ritning.

Sökande Uteservering Humlegården AB
Vimal Kovac
Box 55719
114 83 STOCKHOLM

Telefon

x)

Remissen ska besvaras inom 4 veckor från denna skrivelses datum.

Remissvar

ingen erinran avstyrker

Yttrande

.....
.....
.....

yttrande enligt bilaga

..... Granskad av
Datum Handläggare

.....
Telefon Namnförtydligande

Remissvaret skickas till Stockholms stadsbyggnadskontor, Registraturen, Box 8314, 104 20 Stockholm (internpost, rum 5:911).


x) Förlängd remisstid till 26/8 beviljad / a-nit



**STADSBYGGNADS
KONTORET**

Box 8314 104 20 Stockholm
Besöksadress: Fleminggatan 4
Telefon: 08-508 26 000

① **Ansökan om
bygglov
rivningslov
marklov**

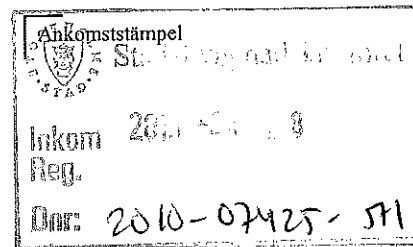

FASTIGHET ①

SÖKANDE ①

Fastighetsbeteckning Del av Kungliga Humlegården 1		Företag Uteserveringen Humlegården AB		Organisationsnr/Personnr 556686-7387
Fastighetsadress Humlegårdsgatan 24		Namn (förnamn, efternamn) Vimal Kovac		Telefon (dagtid)
Stadsdel Östermalm		Adress Box 55719	Postadress 114 83 Stockholm	
Byggnadsadress (om annan än ovan)	Byggn nr	E-postadress vimal@stureplansgruppen.se		Faxnummer
* Fakturering till annan än sökande godtas endast om fullmakt inges.		SÖKANDENS faktureringsadress (om annan än ovan). Fullmakt krävs * / ev. Kundnr		
		Kontaktperson, namn Vimal Kovac		Telefon (dagtid) 08-545 076 10

ANSÖKAN AVSER ①

<input type="checkbox"/> Bygglov	<input type="checkbox"/> Förhandsbesked om bygglov	<input checked="" type="checkbox"/> Bygglov för tillfällig åtgärd, under tiden	Fr. aug 2010 + 5 år
<input type="checkbox"/> Rivningslov	<input type="checkbox"/> Marklov	<input type="checkbox"/>	

BYGGNADENS/ANLÄGGNINGENS ANVÄNDNING ①

<input type="checkbox"/> Flerbostadshus	<input type="checkbox"/> Friliggande enbostadshus	<input type="checkbox"/> Övriga en- och tvåbostadshus	<input type="checkbox"/> Affärshus/kontorshus	<input type="checkbox"/> Industribyggnad
<input type="checkbox"/> Uthus, garage o dyl	<input checked="" type="checkbox"/> Annan byggnad	Paviljong, servering		<input type="checkbox"/> Anläggning

ÅTGÄRDENS ART (Areauppgifter) ①

* Ange brutto- + öppenarea

** Ange berörd area

<input checked="" type="checkbox"/> Nybyggnad	ca 156	* <input type="checkbox"/> Tillbyggnad	* <input type="checkbox"/> Utväändig ändring	<input type="checkbox"/> Ändrad användning	*
<input type="checkbox"/> Inredande av ytterligare bostad/lokal för handel, hantverk, industri		** <input type="checkbox"/> Annan åtgärd nämligen			

BESKRIVNING AV PROJEKTET ①

Paviljong med uppglasad del för servering och tät del med serveringsdisk, wc mm. Uppglasad del med glaspartier i mörkgrått/svart. Tät del med mörkgrå/svarta fasadskivor i glas, likaså dörrar. Den glasade delen är placerad över ett ca 6 m brett u-omr. Bef. avloppsledn. inom u-omr. kan förses med ett skyddsör för åtkomst, enl uppg. fr. Stockholm Vatten. NBK samt förtydl. illustrationer kompletteras senare.		Arkitekt Erika Söderström	
		Företag Tengbom	
		Telefon (dagtid) 018-56 77 16	Fax
Fasadmaterial och färg Glasparti, fasadglas:svart	Takmaterial och färg Plåt:svart, skärmtak:glas	Byte av fönster <input type="checkbox"/> Ja <input type="checkbox"/> Nej	
		Fönstertyp:	


BIFOGADE HANDLINGAR ①

BYGGANMÄLAN HAR INLÄMNATS

<input checked="" type="checkbox"/> Situationsplan	<input type="checkbox"/> Nybyggnadskarta	<input checked="" type="checkbox"/> Fasaddritning	<input checked="" type="checkbox"/> Planritning	<input checked="" type="checkbox"/> Sektion	<input type="checkbox"/> Färg PM	<input type="checkbox"/> Foton	<input type="checkbox"/>
--	--	---	---	---	----------------------------------	--------------------------------	--------------------------

UNDERSKRIFT AV SÖKANDE ① (Sökanden är ansvarig för att avgiften betalas, se anvisningar på sid 2)


Ort, datum Stockholm 26/4-2010	① BYGGANMÄLAN <input type="checkbox"/> (endast för mindre ärenden som förråd, carport, kolonistuga, mast, mur, plank)
Namnteckning 	Byggherre tillika kvalitetsansvarig Namn
Namnförtydligande Vimal Kovac	Om annan kvalitetsansvarig anmäls, ska detta göras på speciell blankett För andra ärenden skall bygganmälan göras på separat blankett

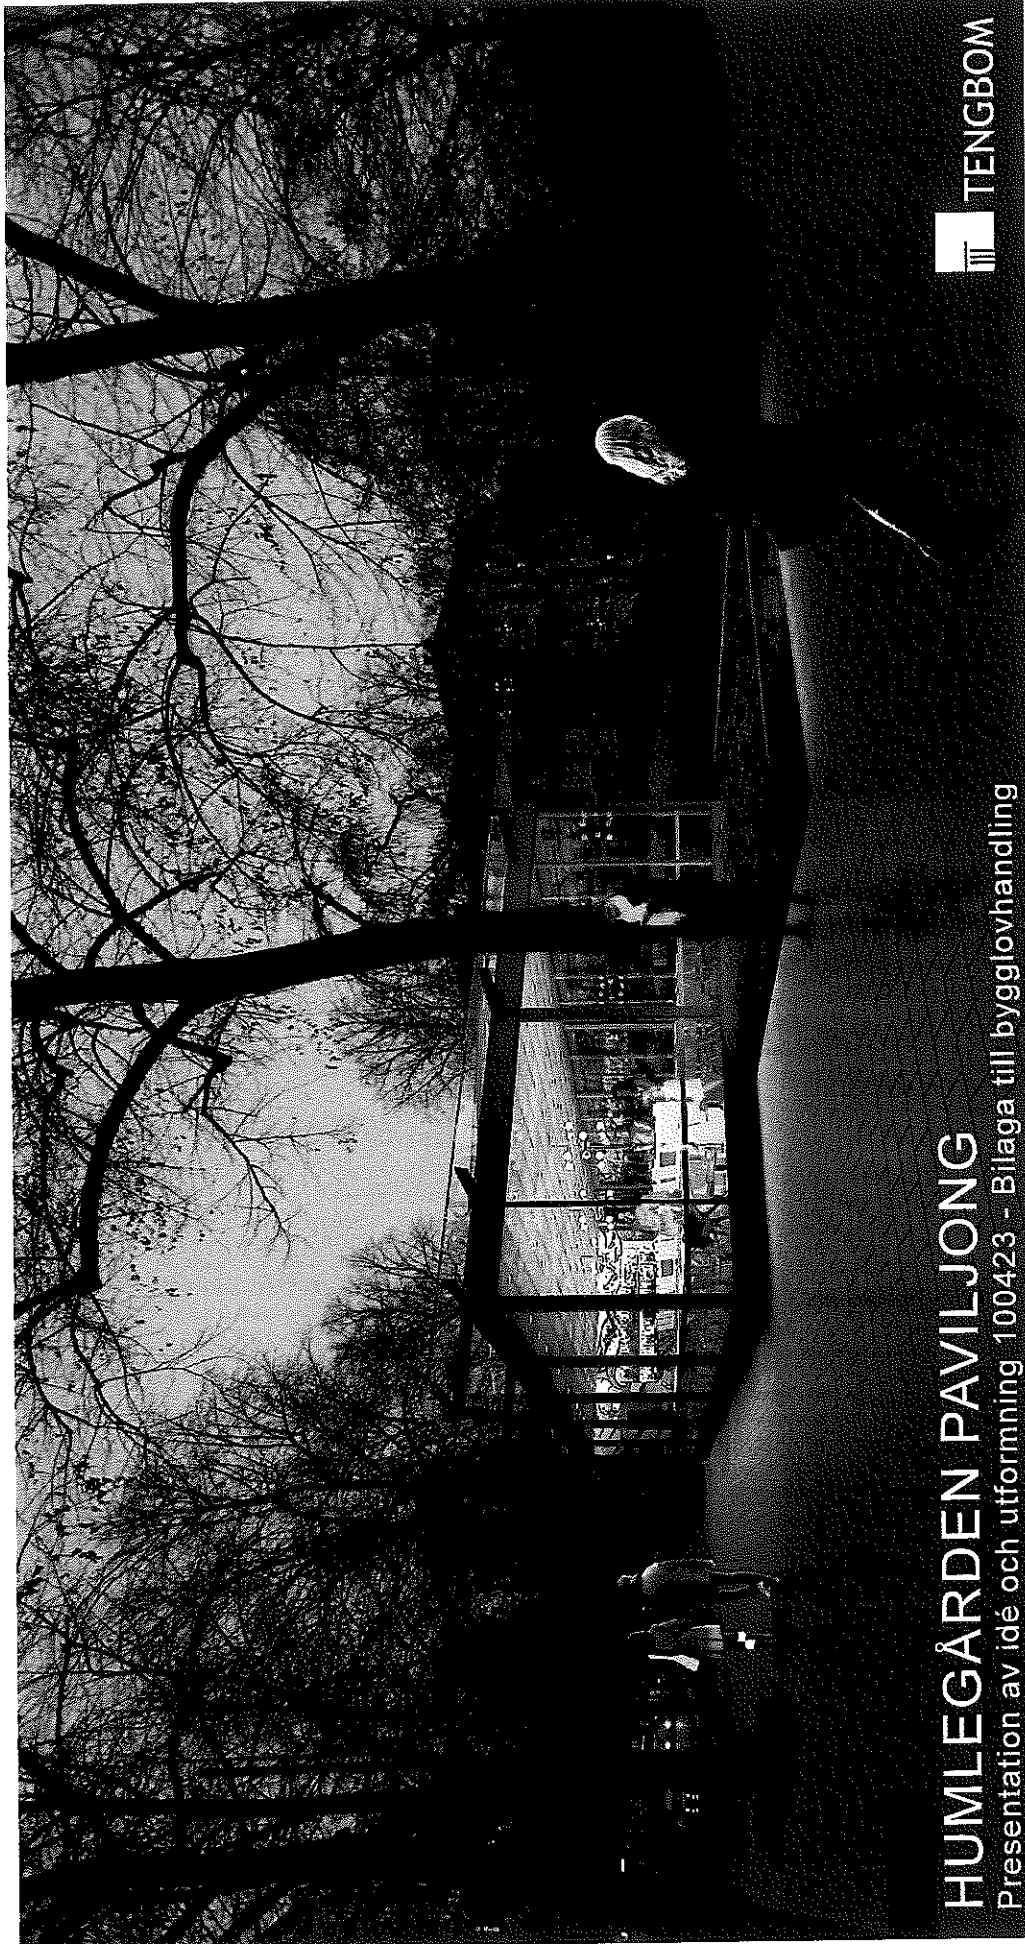

HUMLEGÅRDEN PAVILJONG

Presentation av idé och utformning 100423 - Bilaga till bygglovhandling



 Stadsbyggnadskontoret

Inköm 2010 -06- 2 3
Reg. 2010-07425-577
Dnr:

 **STUREPLANSGRUPPEN**
RESTAURANTS AB

Bilaga 2

INLEDNING

Detta dokument är en bilaga till bygglovhandlingen dat 100423, Del av Kungliga Humlegården 1, Humlegården entréplats söder,

NYBYGGNAD PAVILJONG.

Dokumentet beskriver historik och bakgrund och förtydligar intentionerna och gestaltningen av paviljongen, och dess tänkta användning. Stureplansgruppen har en önskan att uppföra en paviljong i sydöstra hörnet av Humlegården. Samtidigt finns planer från Stockholms stad att rusta upp entréplatsen i "Stockholmskolans" anda. Paviljongförslaget innebär att entréplatsen vid Humlegårdsgatan/Sturegatan ytterligare förstärker utrustningen av platsen kring det historiska lager som "Stockholmskolan" utgör.


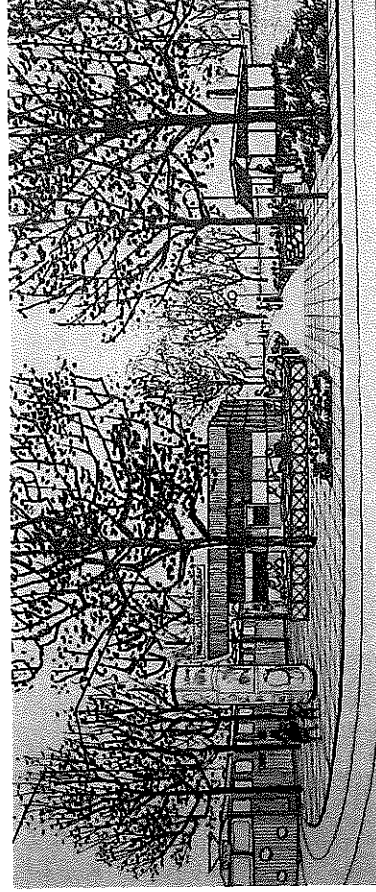


FOTO: beskuret, över perspektiv från Statsarkivet, upprättat av Erik Glenne 1959.

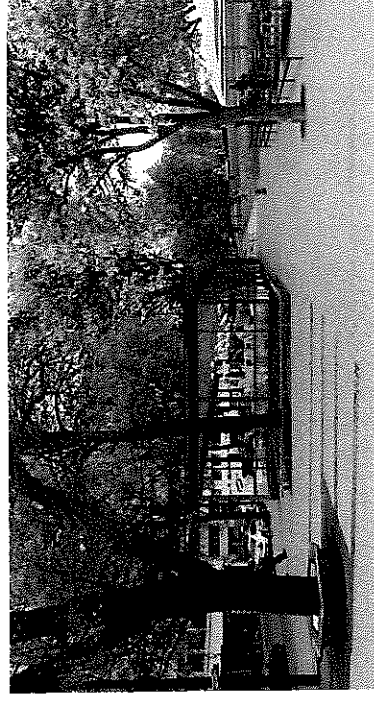


PERSPEKTIV, förslag.


HUMLEGÅRDEN PAVILJONG

Presentation av idé och utformning 100423 - Bilaga till bygglovhandling



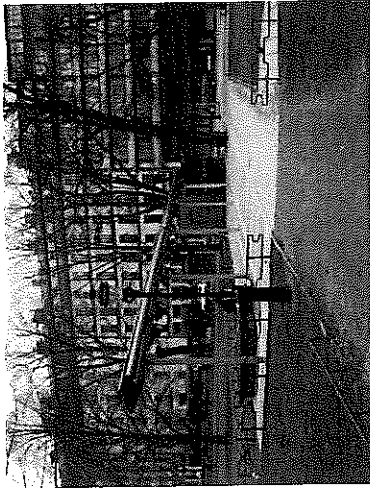


BEFINTLIG MILJÖ I HÖRNET HUMLEGÅRDSGATAN/STUREGATAN

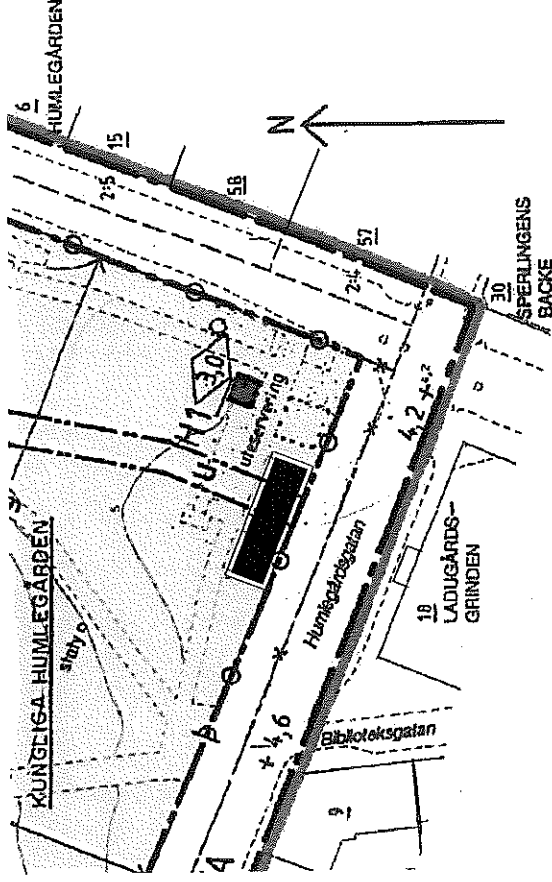

SKALA 1:1000

Del av Dp 8056

DEL AV DETALJPLAN-UNGEFÄRLIG PLACERING PAVILJONG

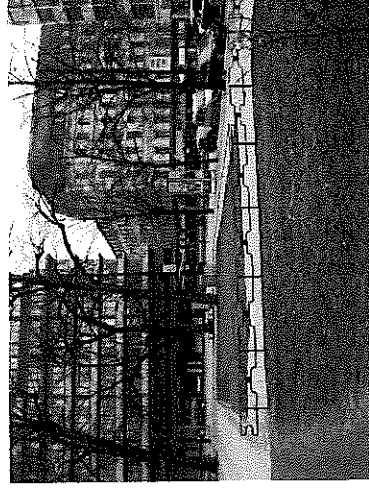

PAVILJONGENS PLACERING- I FÖRHÅLLANDE TILL DETALJPLANEN
Den föreslagna placeringen överensstämmer i stort med placeringen för Erik Glemmes vänttill för Lidingöbanan, som stod här på 60-talet och som i revs när järnvägen togs bort från Humlegården. Likaså paviljongens byggnadsmått i plan.

Parkmarken är enligt detaljplanen kulturreservat, anlagd park. Enstaka mindre ny- och tillbyggnader för parkändamål får uppföras till en högsta höjd av 3m. Ett u-område får enligt detaljplanen inte byggas. Marken skall vara tillgänglig för allmänna underjordiska ledningar.

Paviljongen är placerad enligt bilden här intill uterter Humlegårdsgatan, dock något indragen från trottoaren, så att byggnaden inklusive skärmtaket hålls innanför det som på detaljplanen är angivet som parkmark. Paviljongen ligger till viss del över ett ca 6m brett u-område.



Emellertid har vi via SBK fått informationen att vi skall undersöka vilka ledningar som finns inom u-området, för att utreda om det alls är möjligt att ställa en byggnad över detta område.

Därefter avses tillfälligt bygglov sökas. Detta är nu gjort.


Enligt information via Samlingskartan samt därefter från Stockholm Vatten AB finns här en avloppsledning. För att kunna placera en paviljong enligt förslaget på den aktuella platsen, över u-området och avloppsledningen, erfordras omläggning av avloppsledningen på en sträcka på ungefär 10m-12m. Ledningen förläggs i samma läge men förses med ett skyddsdrör för åtkomst. Kostnaden för detta belastar aktuell byggherre för paviljongen.

HUMLEGÅRDEN PAVILJONG

Presentation av idé och utformning 100423 - Bilaga till bygglovhandling

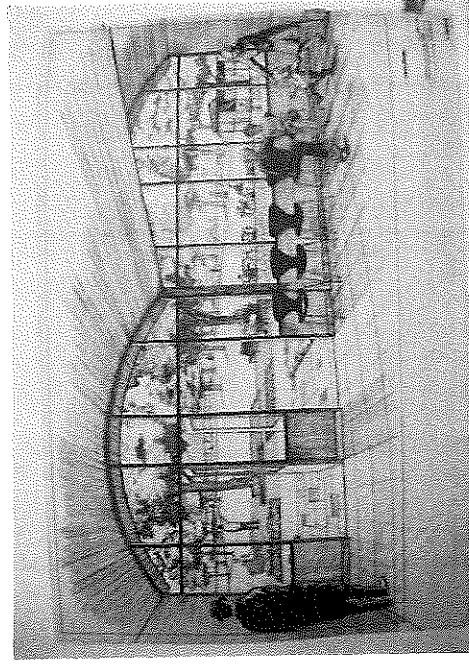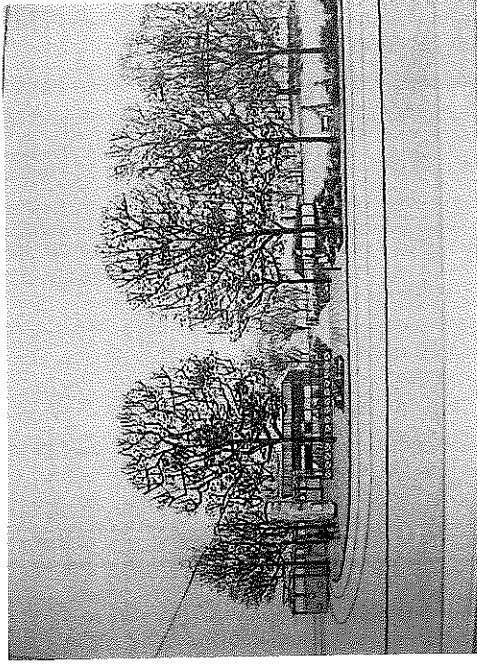

FOTON över perspektiv och ritningar från Statsarkivet, över sydöstra delen av Humlegården upprättade av Erik Glemme 1959.

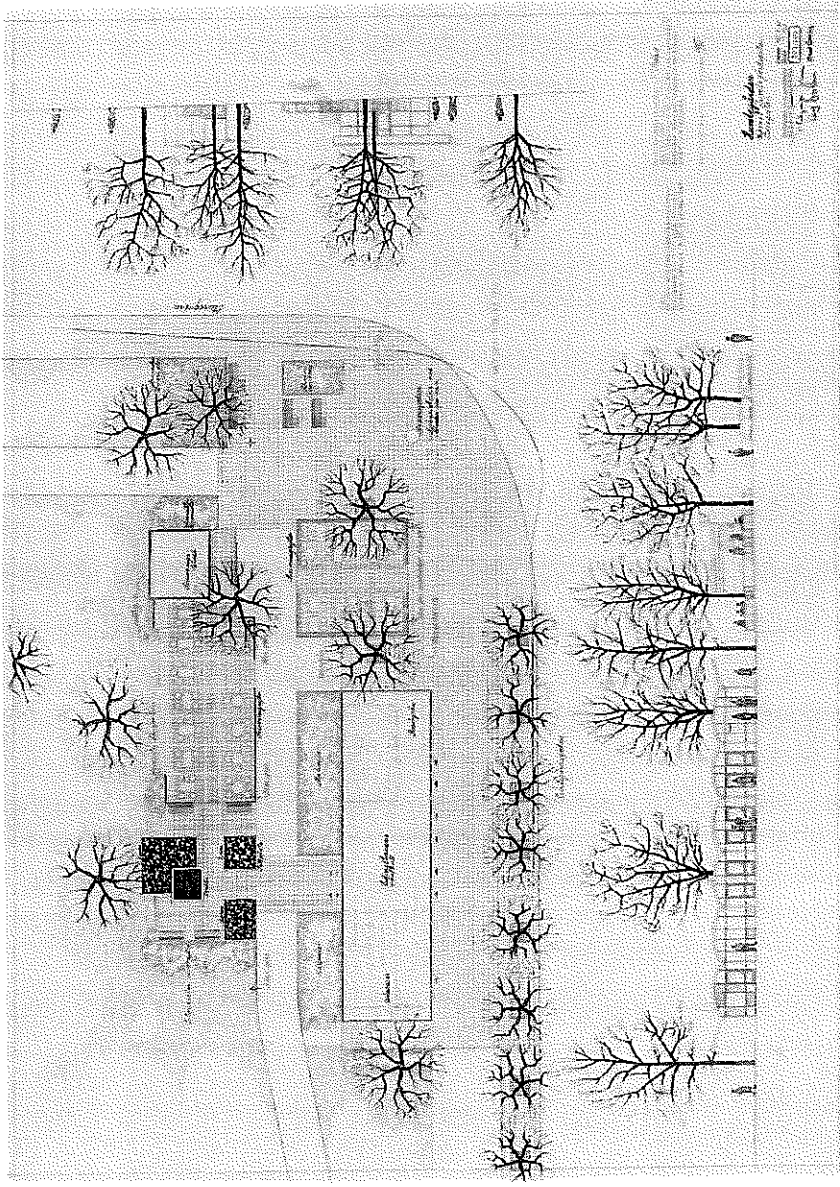

HUMLEGÅRDEN-HISTORISK TILLBAKABLICK-

ERIK GLEMMES FÖRSLAG FRÅN 1959

Här intill redovisas utdrag ur Erik Glemmes förslag över sydöstra entrén vid Humlegårdsgatan/Sturegatan, från 1959, där vi bla ser Lidingöbanans vänthall som placerades utmed Humlegårdsgatan. Vi ser också på planritningen placeringen av den mindre kioskken och den tillhörande uteserveringen. Den typ av verksamhet finns här även idag. Till vänster ser vi också de vackra perspektiven, ett från Sturegatan och ett inifrån vänthallen ut mot parken, mosaikdammen och uteserveringen.

Huvudentrén till Humlegården mot korsningen Sturegatan/Humlegårdsgatan är ett exempel på 1950-talets upprustning och


modernisering av Humlegården. Den gestaltades i andan av den sk Stockholmsskolan, som utvecklades kring det parkprogram som stadsrådgårdsmästare Holger Blom upprättat. Gestaltningen betonar parkens funktionella aspekter. Entrén utformades som en mötes- och samlingsplats med en kioskbyggnad med tillhörande uteservering som uppfördes i början av 1960-talet. Markens och parkbyggnadernas gestaltning kännetecknas av stor omsorg vad gäller detaljer, utformning och materialval. Kvar från 60-talet finns även bla den mosaikklädda lilla dammen.



www.tengbom.se

HUMLEGÅRDEN PAVILJONG

Presentation av idé och utformning 100423 - Bilaga till bygglovhandling

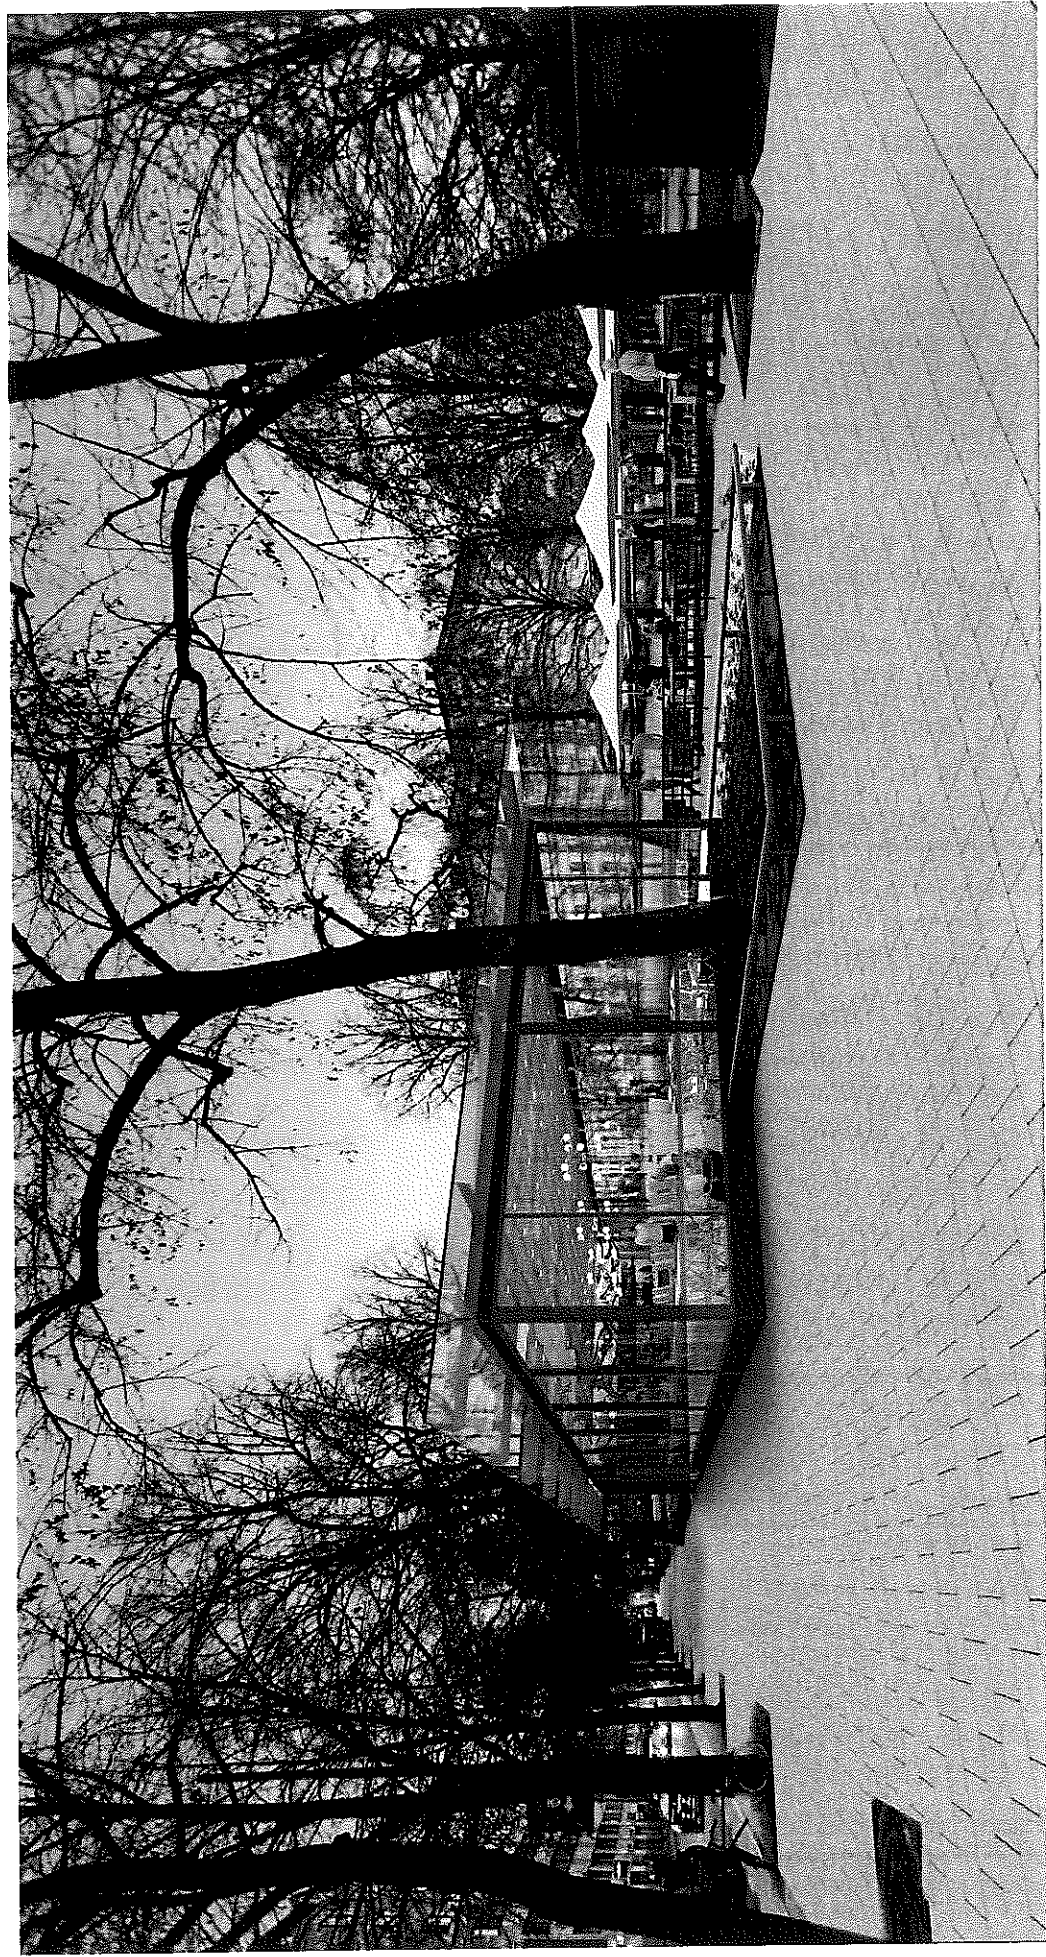


HUMLEGÅRDEN PAVILJONG

Presentation av idé och utformning 100423 - Bilaga till bygglovhandling

 **STUREPLANSGRUPPEN**
RESTAURANGS AB

 **TENGBOM**
www.tengbom.se

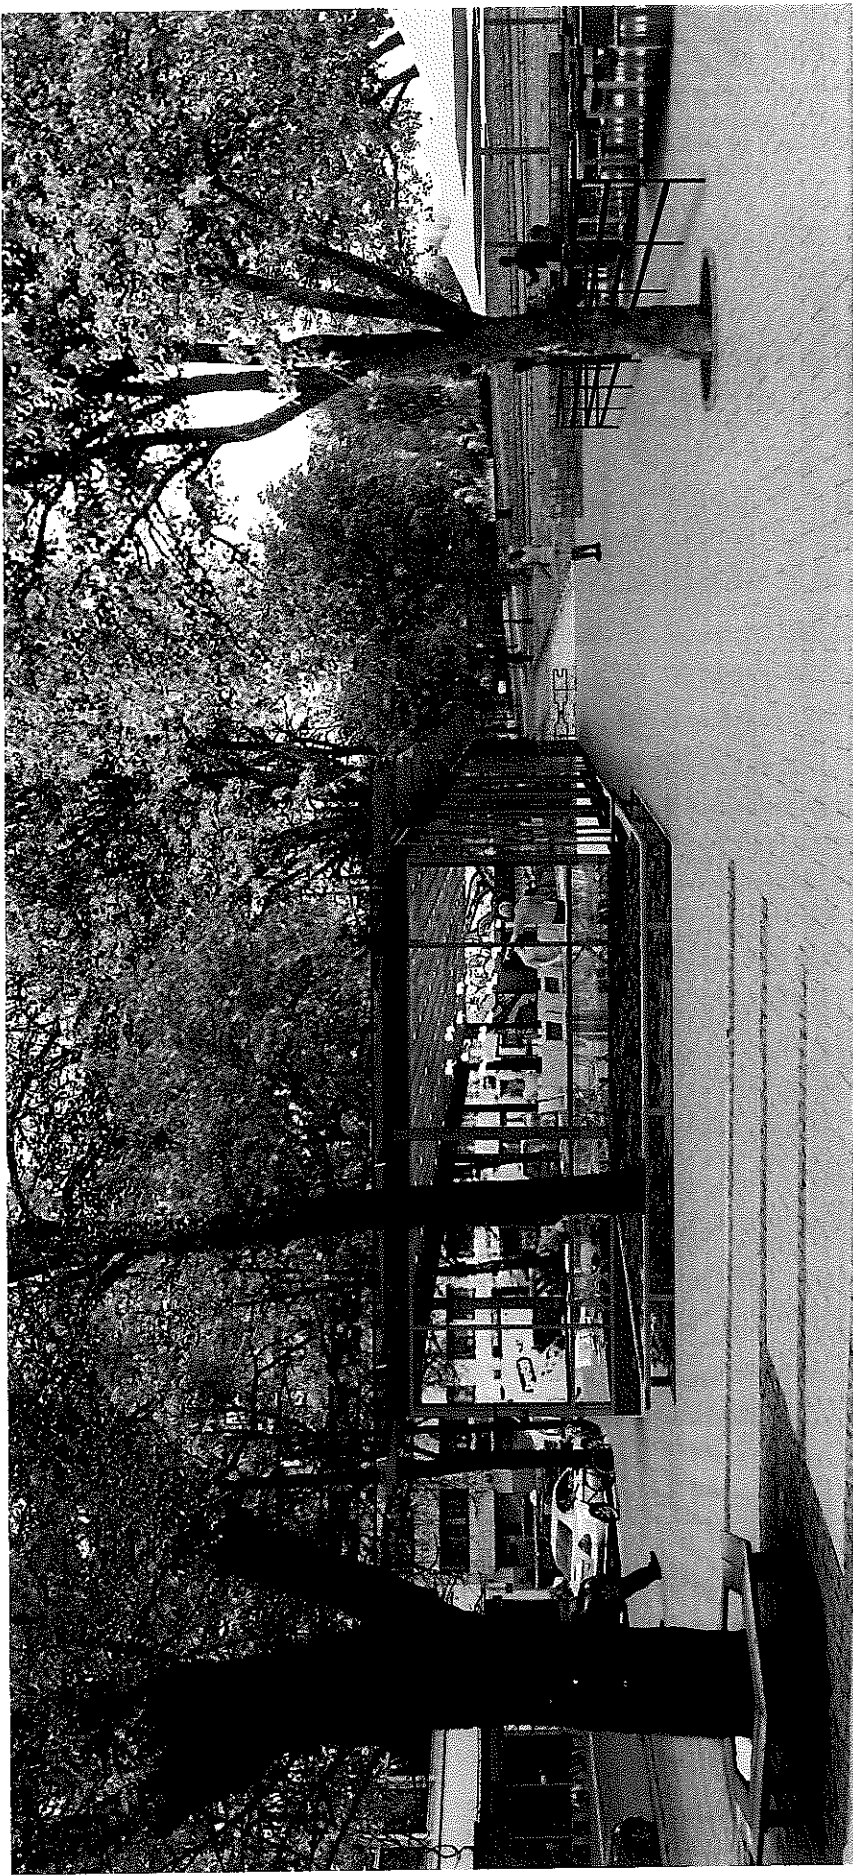

BESKRIVNING - PAVILJONG - IDÉER

Stureplansgruppens förslag är att uppföra en glasad paviljong med mått och utbredning likt den ursprungliga vänthallen för Lidingöbanan, som uppfördes i början av 1960-talet och som togs bort när järnvägen försvann från Humlegårdsgratan. Den nya byggnaden skall däremot spegla vår tid med avseende på gestaltning och materialval.

Planer finns från Stockholms stad att rusta upp marken vid entreplatsen, utifrån det historiska perspektivet som "Stockholmsskolan" utgör, och där Lidingöbanans vänthall var en del av entrérummet på 60-talet.

Stureplansgruppens förslag innebär ett entréplatser vid Humlegårdsgratan/Sturegatan får ett tillskott av en paviljongbyggnad och på så sätt ytterligare förstärker upprustningen kring det historiska lager som "Stockholmsskolan" med Erik Glemmes förslag från 1958 utgör.

Paviljongens uppglasade del med glaspartier och i lätt stålkonstruktion i mörksvart kulör skulle kunna vara nedmonteringsbar, men förslagsvis står den kvar hela året. Byggnaden är genomskild så att parken skymtar igenom. Samtidigt fungerar paviljongen som en skärm mot Humlegårdsgratan för de sittande vid uteserveringen Humtan intill den befintliga kioskbyggnaden.

Runt hela byggnaden går ett tunt skärmtak i glas på konsoler fästa i konstruktionen. Detta för att förstärka känslan av platt tunt tak.

Den täta delen som bla inrymmer servering och toaletter tänks stå kvar året runt. Fasaden är klädd med en mörk, glasskiva (utredda alternativ, se sidor "paviljongen-den täta delen").

Paviljongens uppglasade del har markplattor som golvbeläggning och förstärker känslan av lätthet. Fasaden lysas upp med fasadbelysning för att även då den inte är upplyst inträffa ge känslan av lanternin, en ljuspunkt på platsen.

Paviljongen skall i huvudsak fungera som enkel serveringsbyggnad under den varma delen av året, men kan med fördel ställas till förrögande till staden under den andra delen av året, för andra ändamål som exempelvis olika evenemang, utställningar mm.


Tanken är också att den befintliga toaletbyggnaden, vid gångvägen intill Sturegatan, kan ersättas av nya offentliga toaletter i paviljongbyggnaden, vilket på så sätt också bidrar till att "stada upp" kring entréområdet. Det innebär också att Stureplansgruppen är villiga att ta investeringskostnaden och det totala underhållsnavaret året runt kring de offentliga toalettterna i paviljongbyggnaden.

UTESERVERING-MÖBLERING
 Möbelpåsar för uteserveringen planeras tas fram. Demonterbart räcke i metall runt uteservering.

UTESERVERING
 Befintlig kioskbyggnad, Humlen med uteservering.

SOPHANTERING
 Sophantering för uteservering och paviljong.
Kortväg placering
 av sopor, mellanlagring. Sopor flyttas regelbundet till soprum i intilliggande fastighet.

BEFINTLIG TOALETTBYGGNAD
 Befintlig offentlig toalett som kan ersättas av toalett i paviljongbyggnaden.




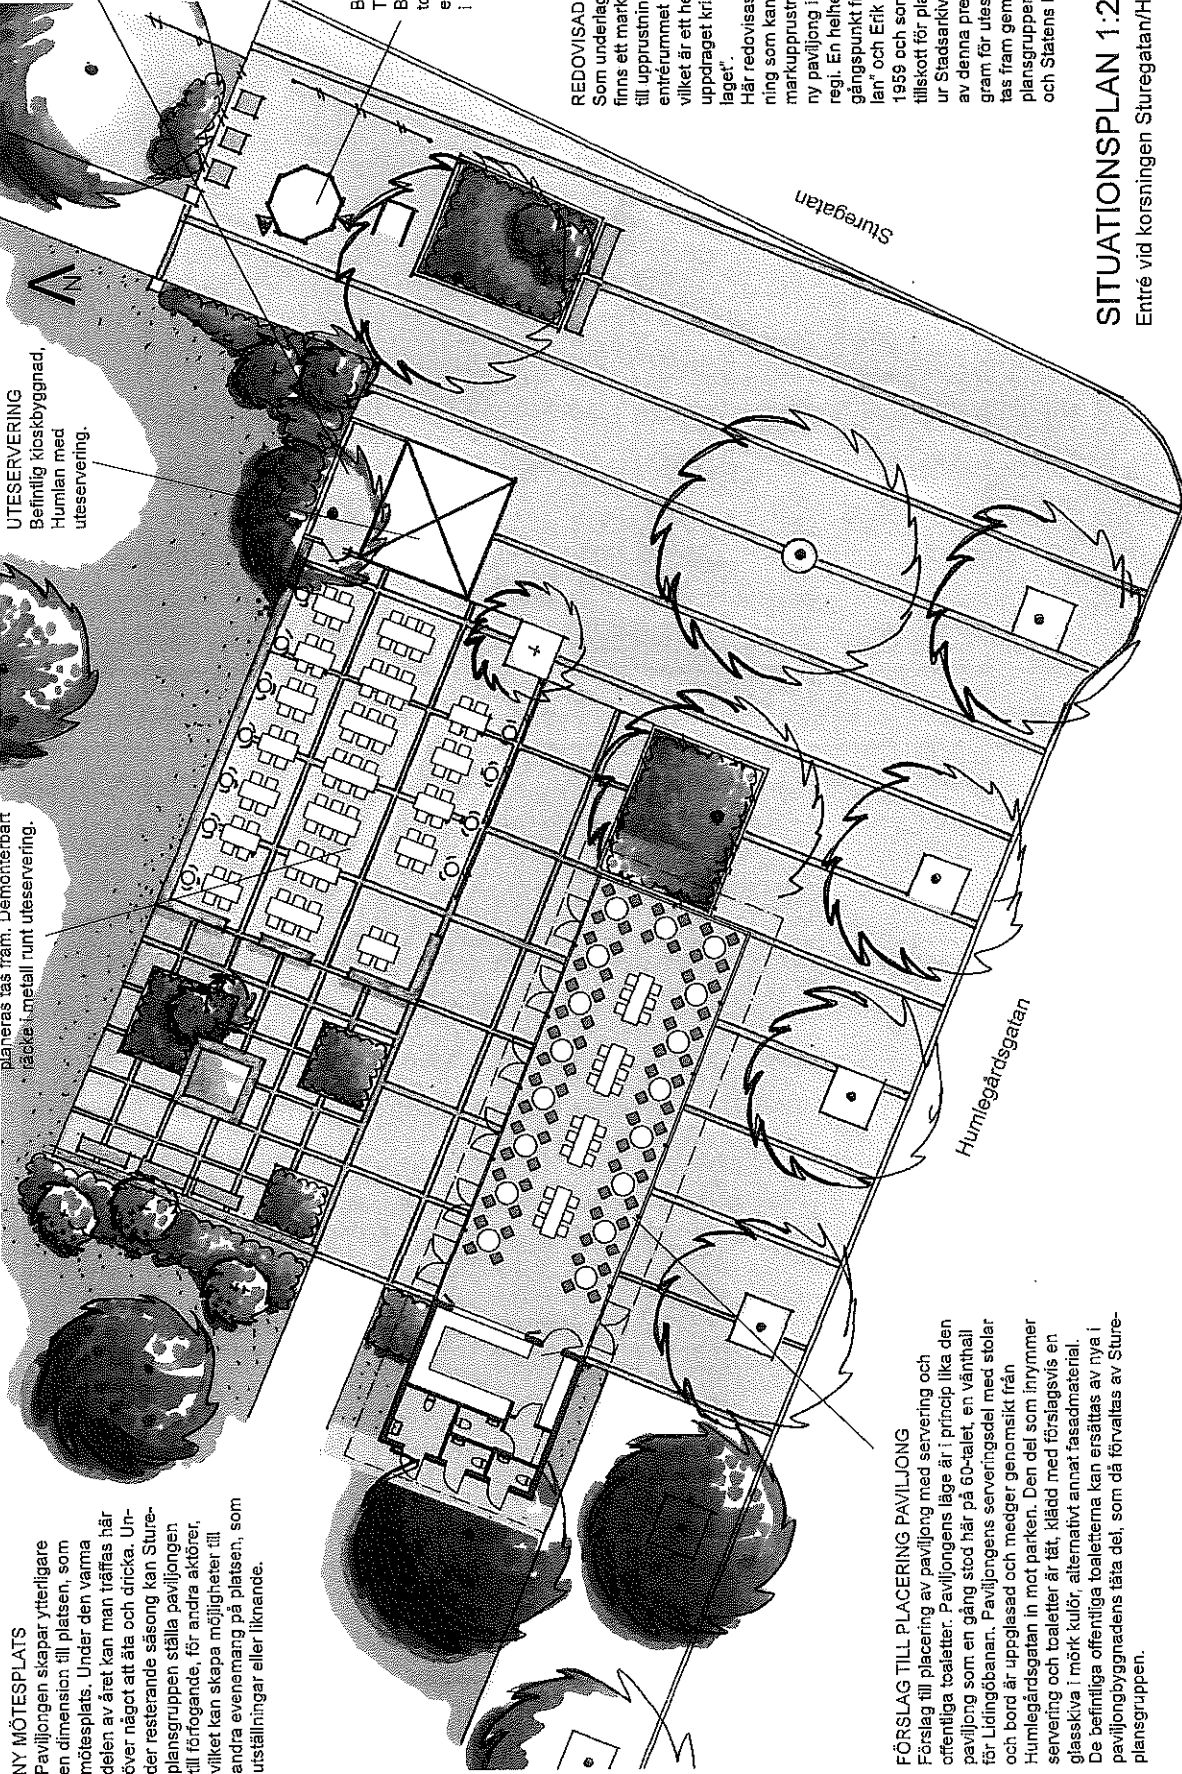


NY MÖTESPLATS
 Paviljongen skapar ytterligare en dimension till platsen, som delen av året kan man träffas här över något att äta och dricka. Under resterande säsong kan Stureplansgruppen ställa paviljongen till förfogande för andra aktörer, vilket kan skapa möjligheter till andra evenemang på platsen, som utställningar eller liknande.


FÖRSLAG TILL PLACERING PAVILJONG
 Förslag till placering av paviljong med servering och offentliga toaletter. Paviljongens läge är i princip lika den paviljong som en gång stod här på 60-talet, en vänthall för Lidingöbanan. Paviljongens serveringsdel med stolar och bord är uppgräddad och medger gemensamt från Humlegårdsgatan in mot parken. Den del som inrymmer servering och toaletter är lätt, klädd med förslagsvis en glasskiva i mörk kulör, alternativt annat fasadmateriäl. De befintliga offentliga toaletterna kan ersättas av nya i paviljongbyggnadens täta del, som då förvaltas av Stureplansgruppen.

REDOVISAD SITUATIONSPLAN
 Som underlag till situationsplan finns ett markplaneringsförslag till upprustning och renovering av entrérummet åt Stockholms stad, vilket är ett helt annat uppdrag än uppdraget kring "paviljongförslaget".
 Här redovisas en helhetslösning som kan bli resultatet av en markupprustning åt staden och en ny paviljong i Stureplansgruppens regi. En helhetslösning med utgångspunkt från "Stockholmsskolan" och Erik Glemmes förslag från 1999 och som skulle innebära ett tillskott för platsen idag. (Se utdrag ur Stadsarkivets materiäl i början av denna presentation.) Möbelpåsar för uteserveringen planeras tas fram gemensamt av Stureplansgruppen, Stockholms stad och Statens Fastighetsverk.

SITUATIONSPLAN 1:200
 Entré vid korsningen Sturegatan/Humlegårdsgatan

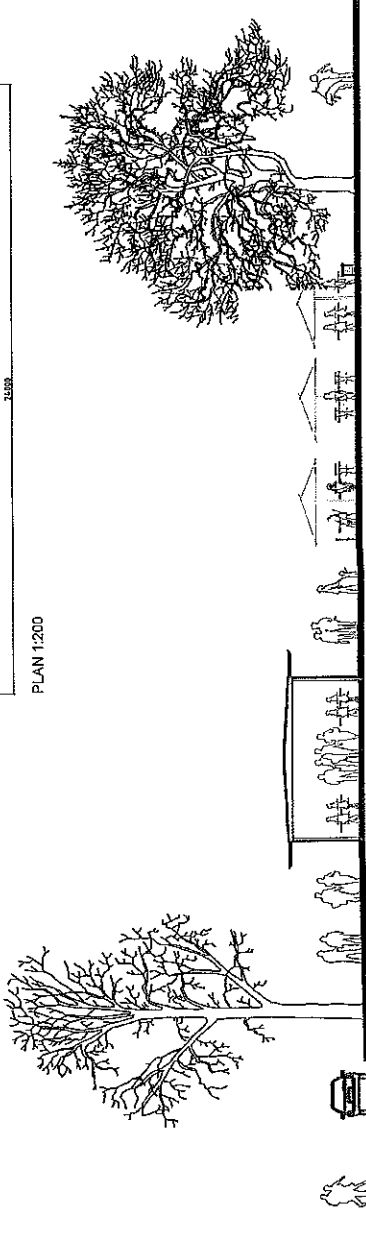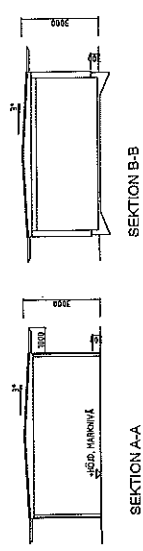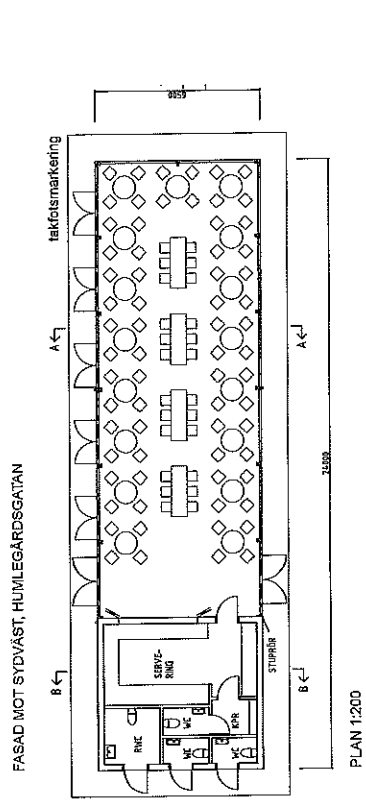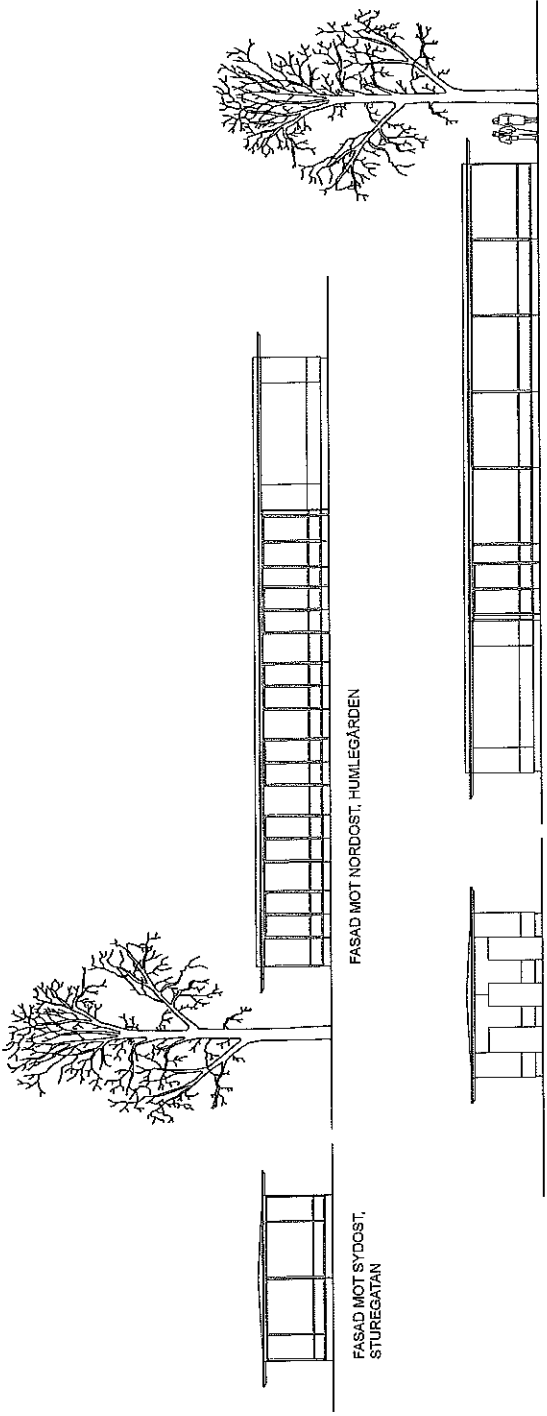


SEKTION GENOM TORGYTAN
PAVILJONGEN OCH
UTESERVERINGEN
1:200

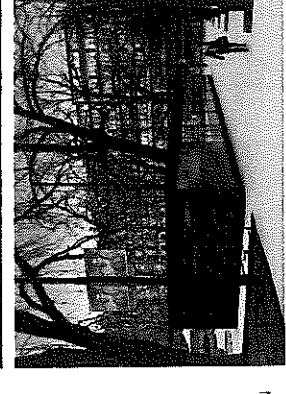

PERSPEKTIVSKISSER


HUMLEGÅRDEN PAVILJONG
 Presentation av idé och utformning 100423 - Bilaga till bygglovhandling

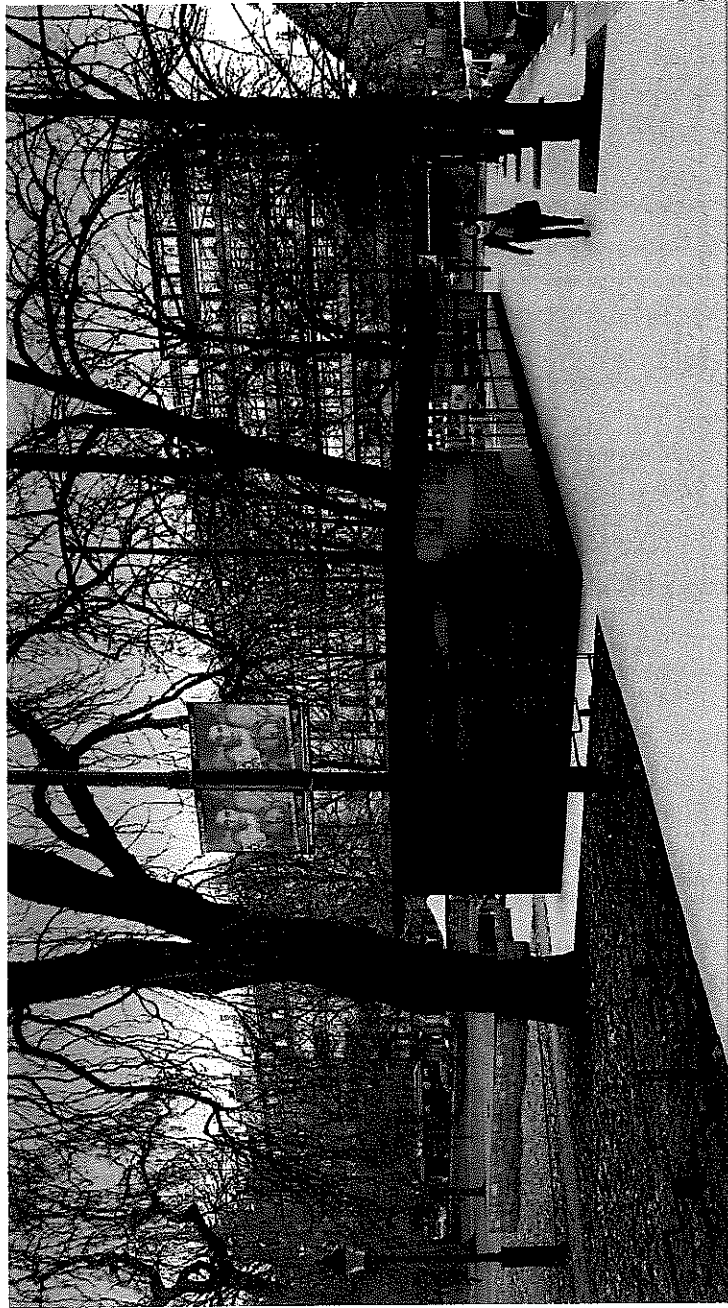

PERSPEKTIVSKISS FRÅN VÄSTER, UTMED HUMLEGÅRDSGATAN OCH ÖVER DEN TÄTA DELEN AV PAVILJONGEN
ALTA, REDOVISAD MED MÖRKA FASADSKIVOR I GLAS



B

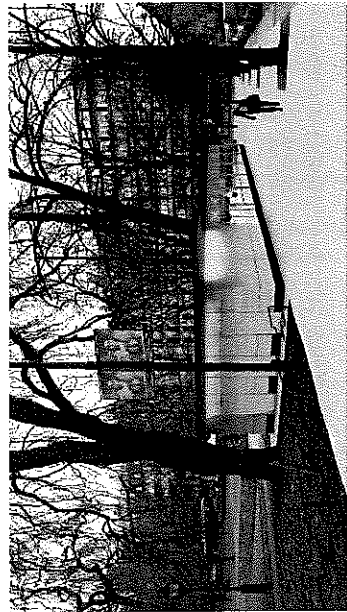

C



D

PERSPEKTIVSKISSER

PAVILJONGEN-DEN TÄTA DELEN

Den tätade delen står i kontrast till den uppglasade delen, av paviljongen men skall samtidigt upplevas som en enhetlig del av hela volymen. Dörrarna på gaveln smälter in i fasaden för att förstärka känslan av en enhetlig tät volym. Den tätade delen är tänkt att delvis inrymma toaletter, både för verksamheten och för allmänheten.

Vi har utrett fyra olika fasadmateriell för den tätade delen. Här infill redovisas de fyra alternativen. Marken, förutom murarna, i de redovisade perspektivskisserna är befintlig.

Alt A, med mörka fasadskivor i glas, med spegeleffekt, som skapar en enhetlig känsla i färg till den övriga mörka stålkonstruktionen.

Alt B, med liggande träpanel/ribbor, som skapar en varm kontrast till den öppna delen och som knyter an i material till den befintliga kiosken utmed Sturegatan.

Alt C, med fasadskivor i metall, som förslagsvis skulle kunna ha ett diskret grafiskt mönstertryck, av med koppling till Lidingsbanan.

Alt D, med ljusa fasadskivor med spegelglaskaraktär, som speglar omgivningen

Slutsatsen blir att alt A, med mörka fasadskivor i glas, är det alternativ som bäst bidrar till att skapa en enhetlig volym med ett sammanhållet helhetsuttryck i material och färg.


Den mörka glasfasaden reflekterar omgivningens och parkens siluetter och skapar tillsammans med den uppglasade delen en paviljong med ett moderat uttryck. De mörka fasadglaset sampelar med den uppglasade delens mörka/svarta stålkonstruktion och den utskjutande takfoten i glas uppbyren på mörka/svarta konsoler i stål.

Svart fasadglase är det fasadmateriell som är angivet i bygglovansökan A dat 100423.

HUMLEGÅRDEN PAVILJONG

Presentation av idé och utformning 100423 - Bilaga till bygglovhandling



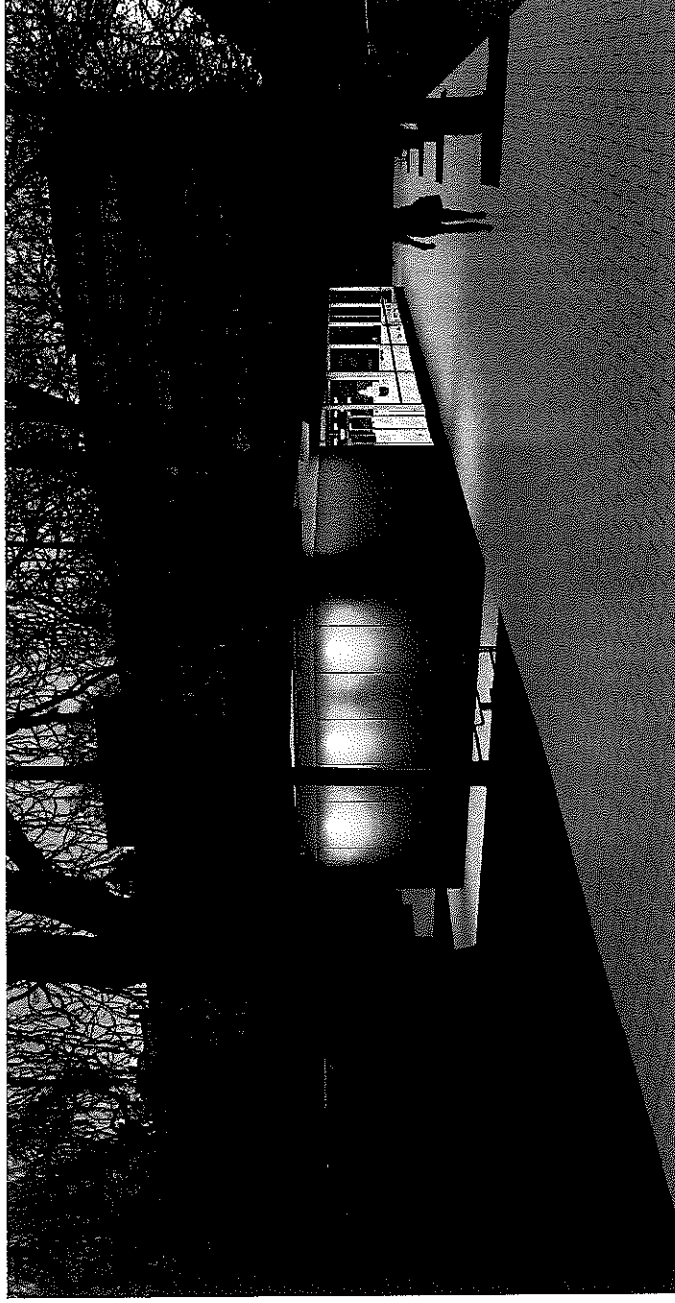


KVÄLLSBILD

PAVILJONGEN-DEN TÄTA DELEN -KVÄLLSBILD
Fasaden skall belysas, speciellt kvälls- och nattetid för att tillsammans med den ljusare, uppglasade och på kvällen upplysta delen, annonsera byggnaden och för att skapa trygghet kring den. (Övrig belysning kring paviljongen är ej redovisad.)

HUMLEGÅRDEN PAVILJONG

Presentation av idé och utformning 100423 - Bilaga till bygglovhandling

 **STUREPLANSGRUPPEN**
RESTAURANTS AB



TENGBOM
www.tengbom.se

