116
117

STADSBYGGNADS KONTORET
Box 8314 104 20 Stockholm
Besöksadress: Fleminggatan 4
Telefon: 08-508 26 000

ⓘ Ansökan om bygglov rivningslov marklov

Ankomststämpel

Östermalms stadsdelsförvaltning
Registraturet/Kansliet
2006 -07- 06
Dnr 2006-731-380

FASTIGHET ⓘ

Fastighetsbeteckning Östermalm 3:61	
Fastighetsadress Strandvägen mittallé vid nr 49	
Stadsdel Östermalm	
Byggnadsadress (om annan än ovan)	Byggn nr

* **Fakturering till annan än sökande godtas endast om fullmakt inges.**

SÖKANDE ⓘ

Företag Clear Channel Sverige AB	Organisationsnr/Personnr 556426-2680
Namn (efternamn, förnamn) Johan Sundman	Telefon (dagtid) 08-552 400 00
Adress Box 5711	Postadress 114 87 Stockholm
E-postadress johan.sundman@clearchannel.se	Faxnummer 08-522 400 01
SÖKANDENS faktureringsadress (om annan än ovan). Fullmakt krävs * / ev. Kundnr	
Kontaktperson, namn Johan Sundman	Telefon (dagtid) 08-522 400 62

ANSÖKAN AVSER ⓘ

☐ Bygglov ☐ Förhandsbesked om bygglov ☒ Bygglov för tillfällig åtgärd, under tiden 2006-04-10--2014-10-31

☐ Rivningslov ☐ Marklov ☐

BYGGNADENS/ANLÄGGNINGENS ANVÄNDNING ⓘ

☐ Flerbostadshus ☐ Friliggande enbostadshus ☐ Övriga en- och tvåbostadshus ☐ Affärshus/kontorshus ☐ Industribyggnad

☐ Uthus, garage o dyl ☒ Annan byggnad Cykelstation enl bil. ☐ Anläggning

ÅTGÄRDENS ART (Areauppgifter) ⓘ

* Ange brutto- + öppenarea ** Ange berörd area

☒ Nybyggnad * ☐ Tillbyggnad * ☐ Utvändig ändring ☐ Ändrad användning *

☐ Inredande av ytterligare bostad/lokal för handel, hantverk, industri ** ☐ Annan åtgärd nämligen

BESKRIVNING AV PROJEKTET ⓘ

Två cykelstation för 6 lånecyklar vardera. Stationerna är försedda med varsin dubbelsidig reklamvitrin i eurosize-format enligt bilaga.

Arkitekt	
Företag	
Telefon (dagtid)	Fax
Fasadmaterial och färg	Takmaterial och färg
Byte av fönster ☐ Ja ☐ Nej Fönstertyp:	

BIFOGADE HANDLINGAR ⓘ

☐ **BYGGANMÄLAN HAR INLÄMNATS**

☒ Situationsplan ☐ Nybyggnadskarta ☐ Fasadritning ☐ Planritning ☐ Sektion ☐ Färg PM ☐ Foton ☒ Produktblad

UNDERSKRIFT AV SÖKANDE ⓘ

(Sökanden är ansvarig för att avgiften betalas, se anvisningar på sid 2)

Ort, datum Stockholm 2006-07-05	ⓘ **BYGGANMÄLAN** ☐ (endast för mindre ärenden som förråd, carport, kolonistuga, mast, mur, plank)
Namnteckning	**Byggherre tillika kvalitetsansvarig** Namn
Namnförtydligande Johan Sundman	**Om annan kvalitetsansvarig anmäls, ska detta göras på speciell blankett** **För andra ärenden skall bygganmälan göras på separat blankett**

Sep 2005 (W97)

Anvisningar för blankettens ifyllande - se sid 2

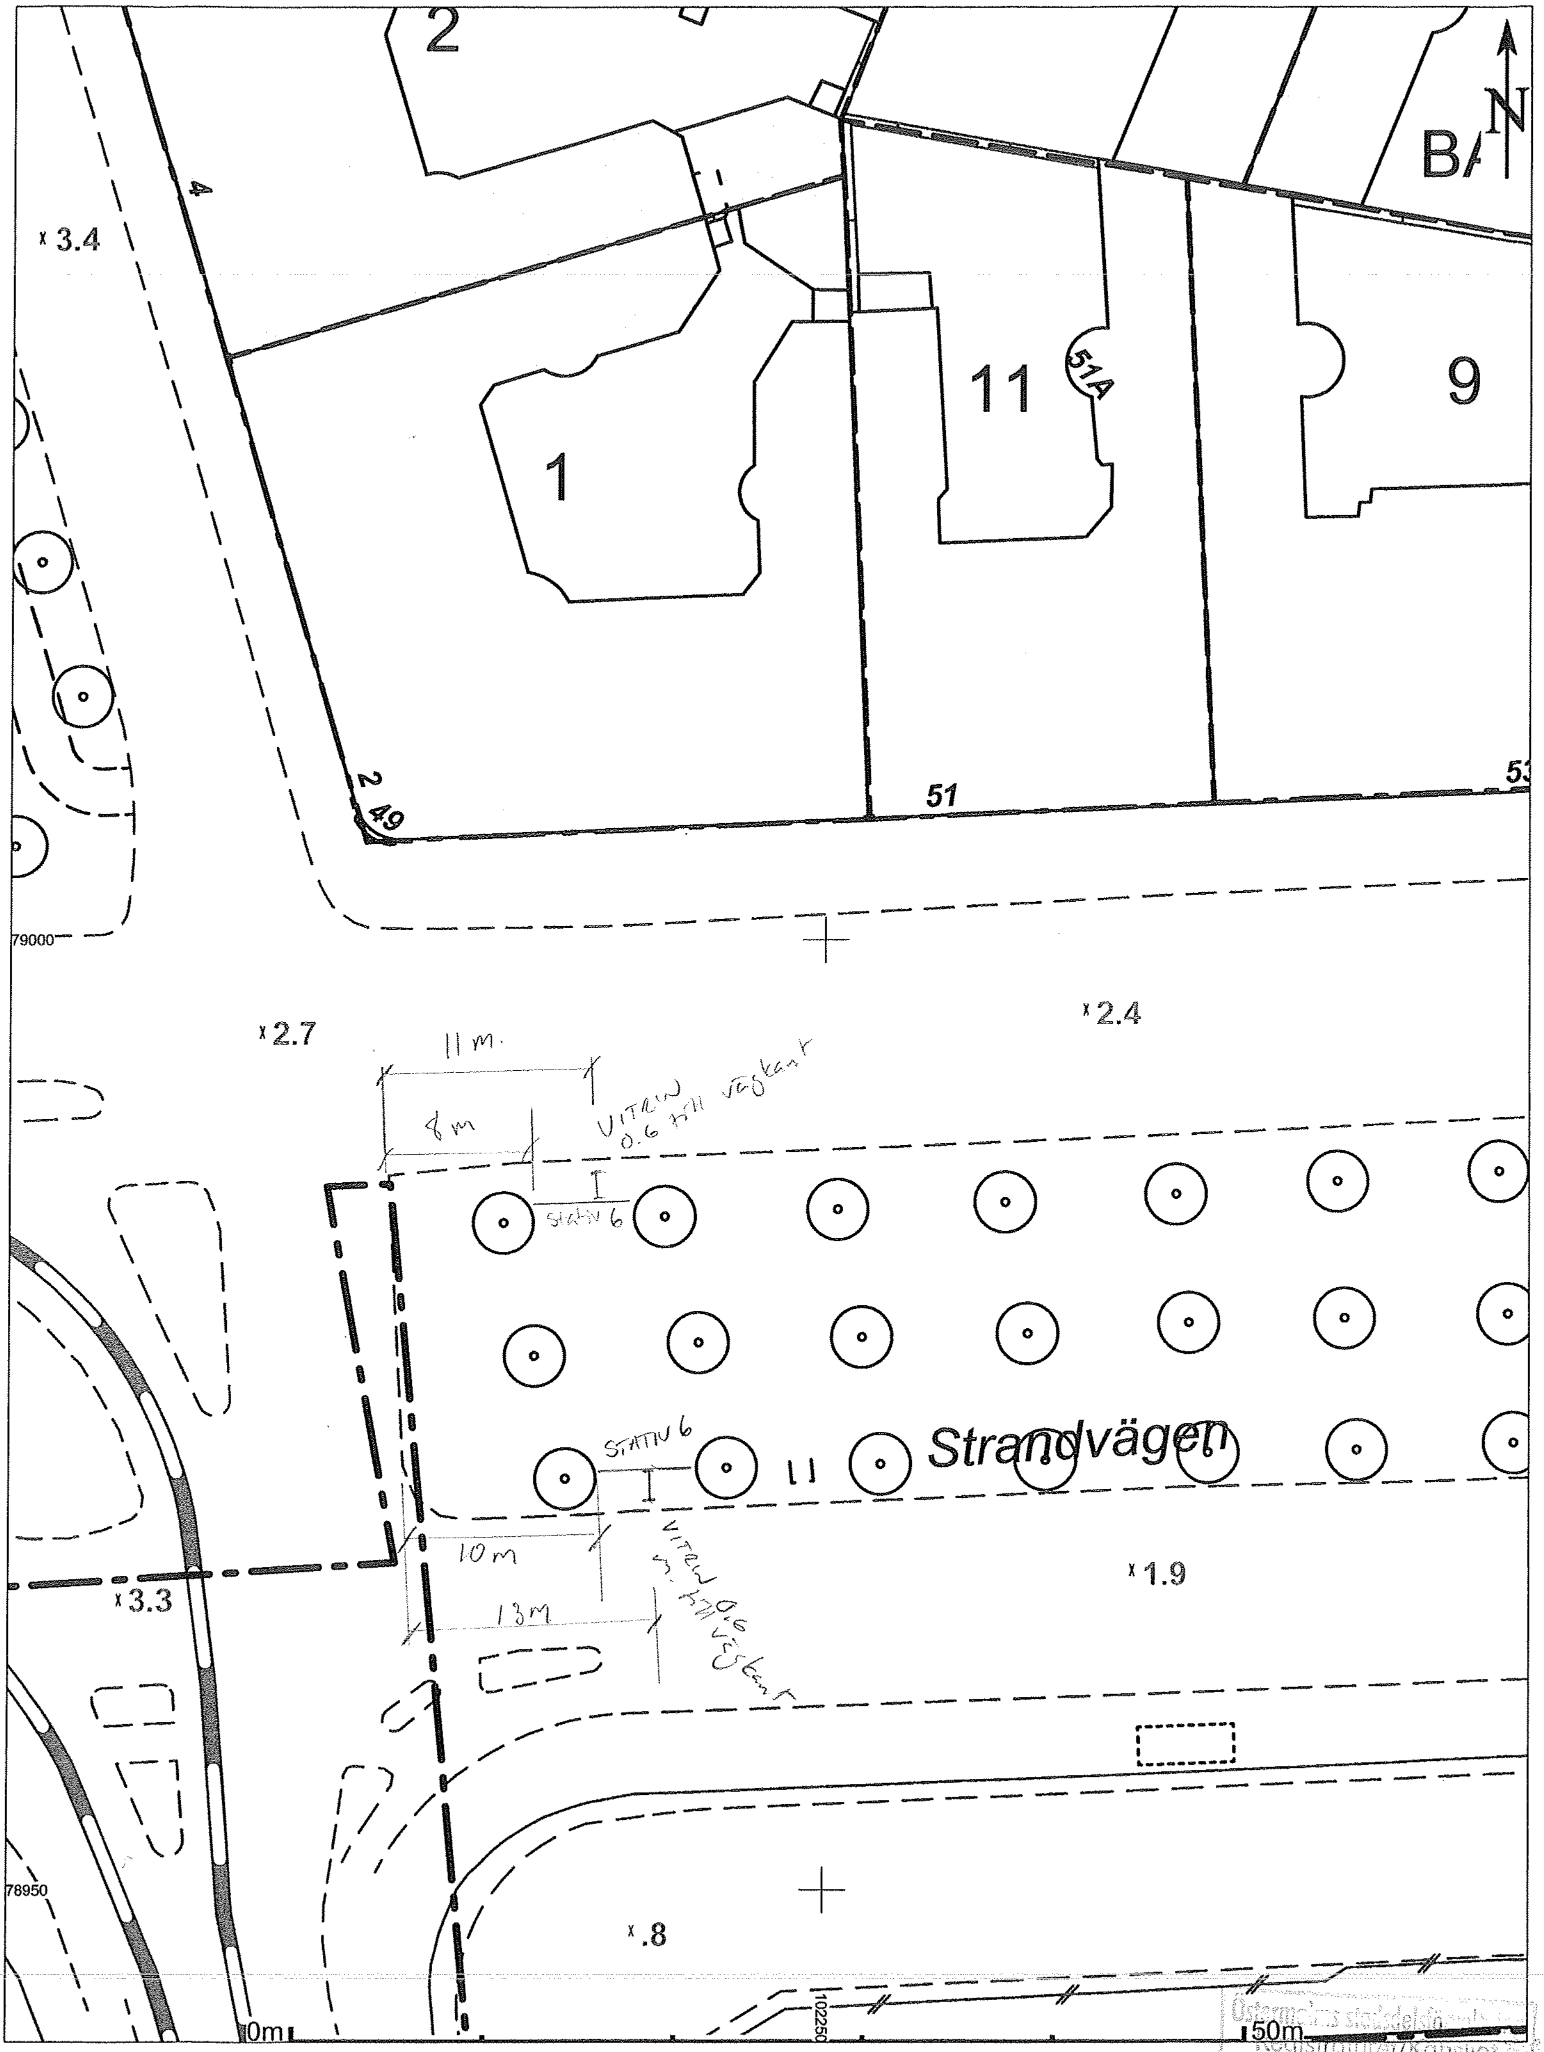

Stockholms Stadsbyggnadskontor 2006-07-07 Skala = 1:400
Bygglovssökande ansvarar för att samtliga byggnader finns redovisade på aktuell fastighet.

Östermalms stadsdelsförvaltning
Registratorer/Kansliet
2006-07-06
Dnr

2006-731-380

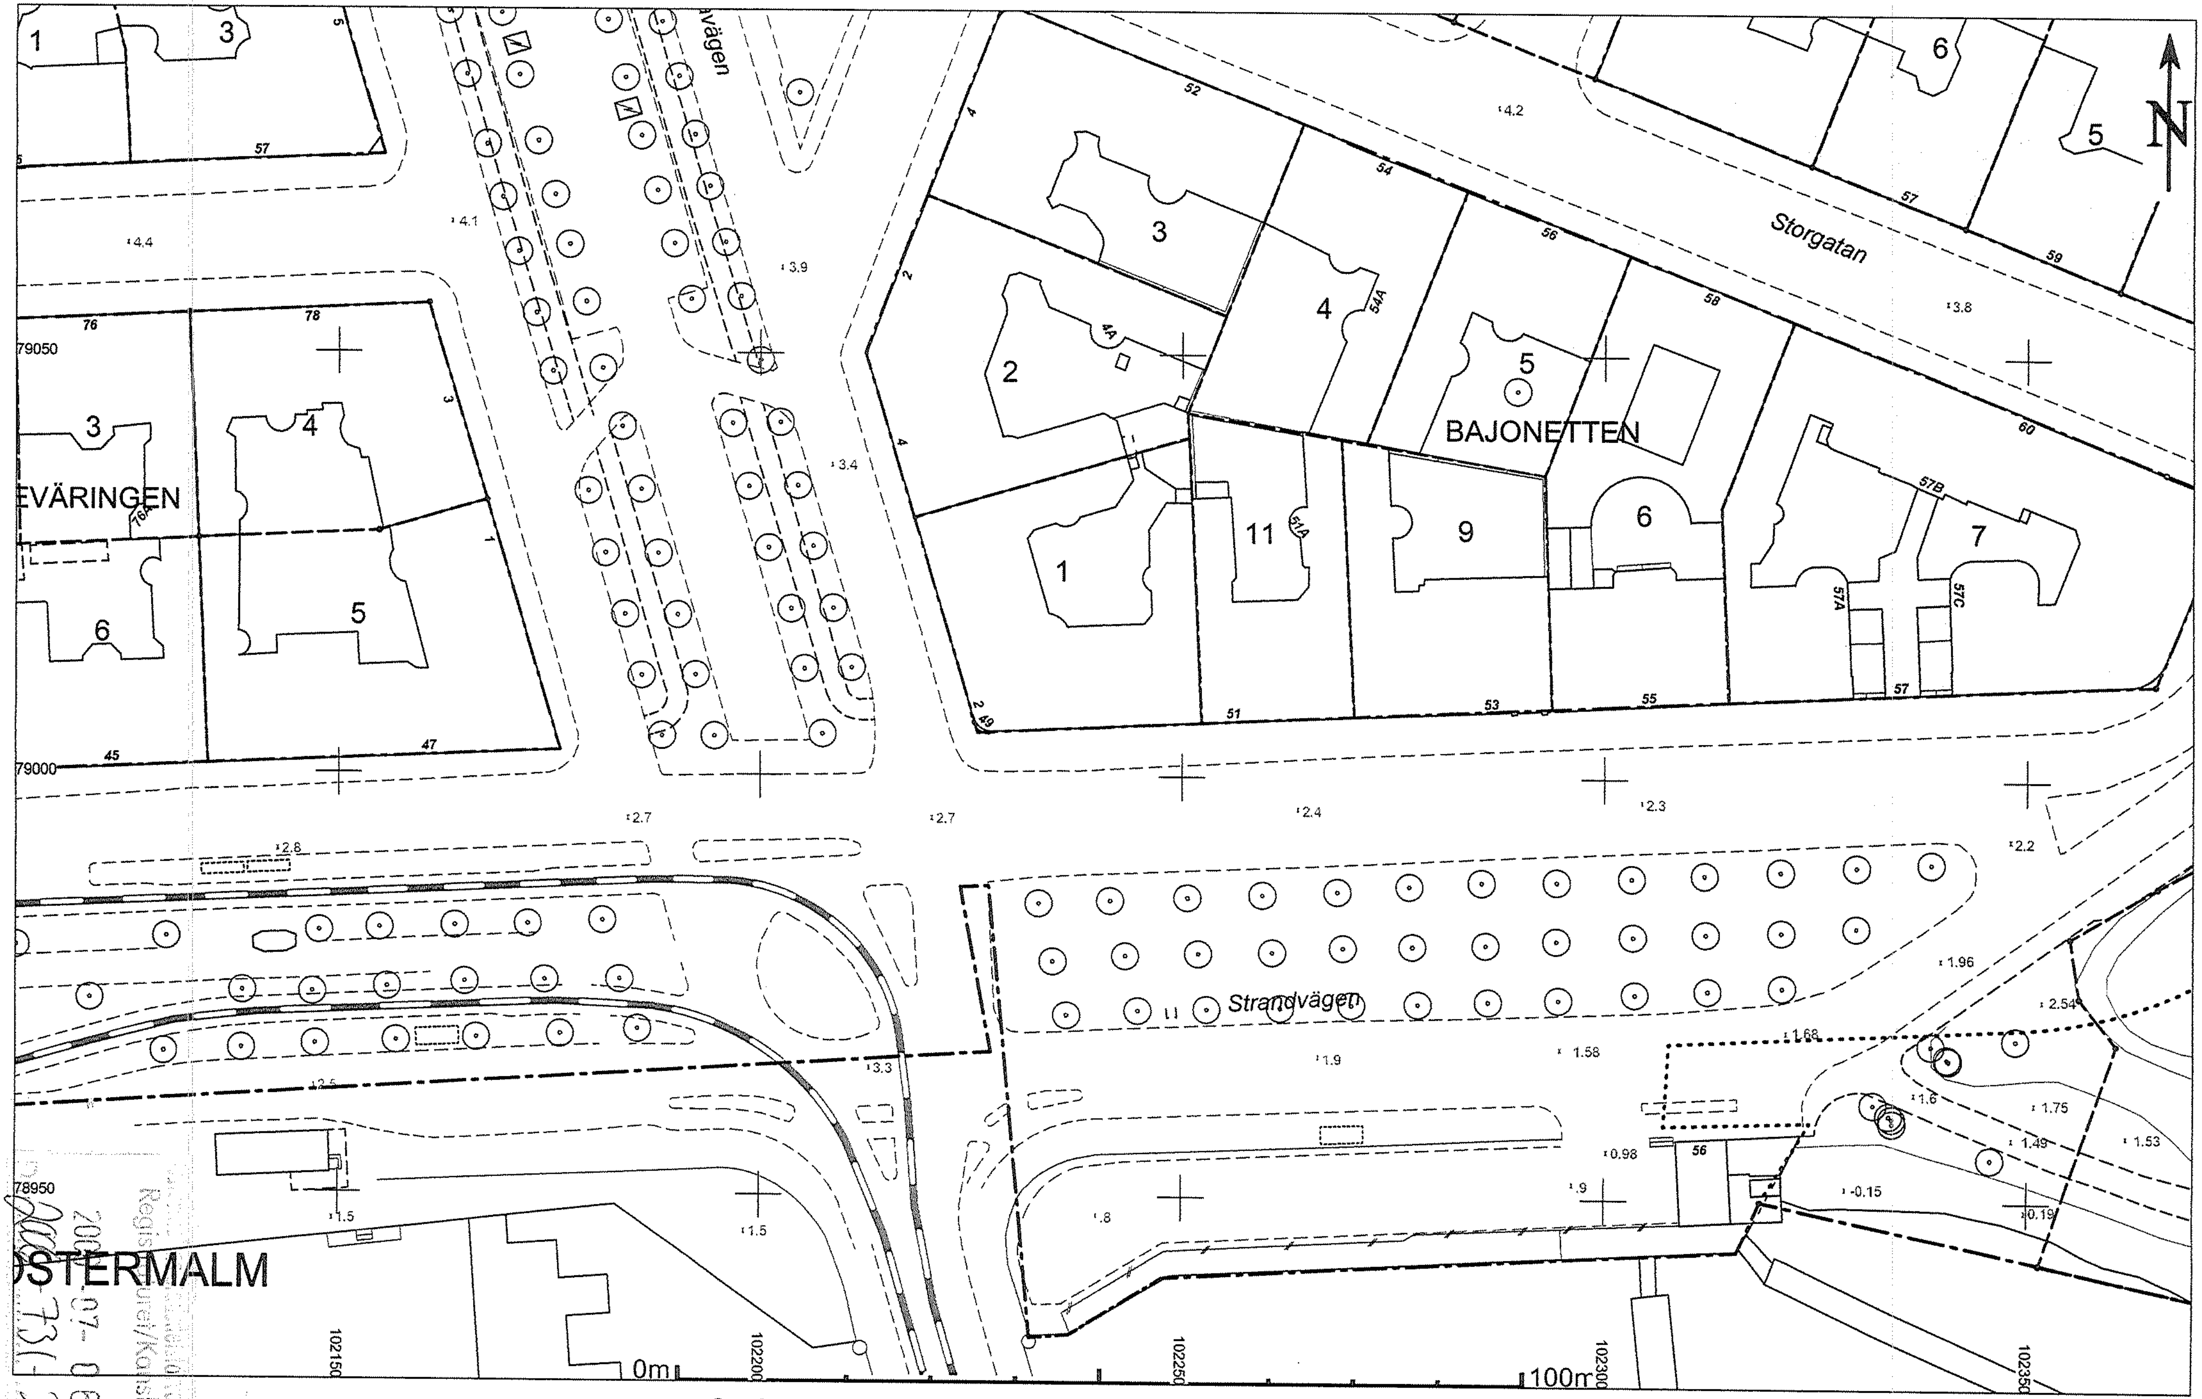

Stockholms Stadsbyggnadskontor 2006-07-07 Skala = 1:900
Bygglovssökande ansvarar för att samtliga byggnader finns redovisade på aktuell fastighet.

Registraturet/Kansliet
2006-07-06
2006-731-380

Rack med fundament ab (2000x1320x16M jpeg)

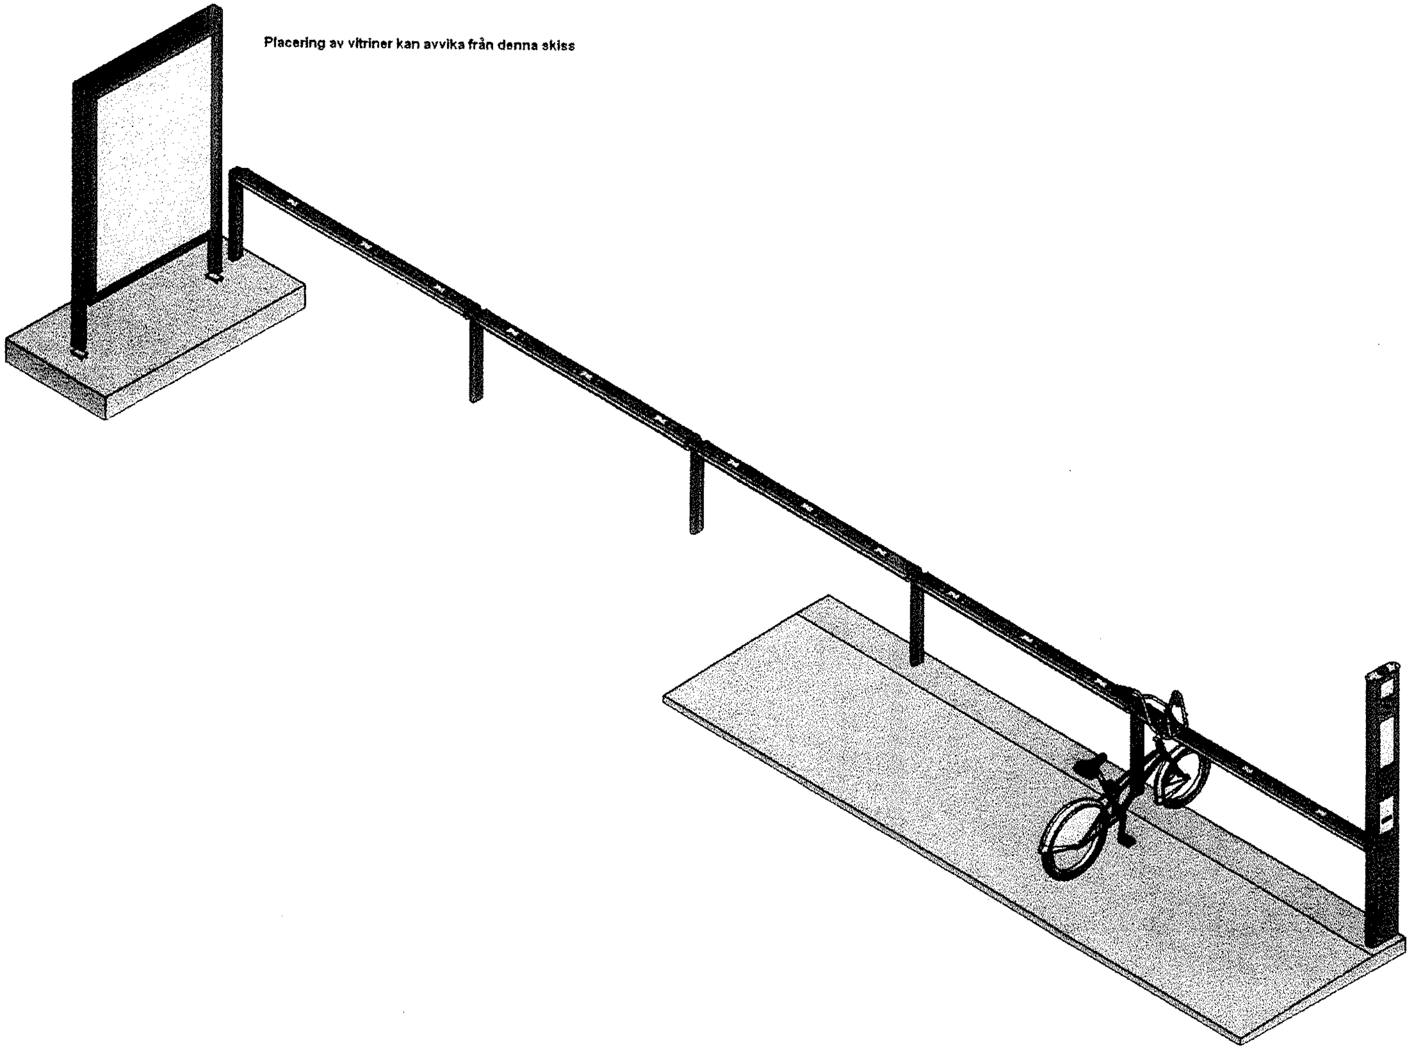

Placering av vitriner kan avvika från denna skiss

[illegible]
Registraturet/Konsliet
2006 -07- 06
2006-731-380

REVISION HISTORY			
REV	DESCRIPTION	DATE	APPROVED

Skissen visar grundmodul med 6 st platser. För varje ytterligare modul med 3 platser ökar storleken med 2216 mm.

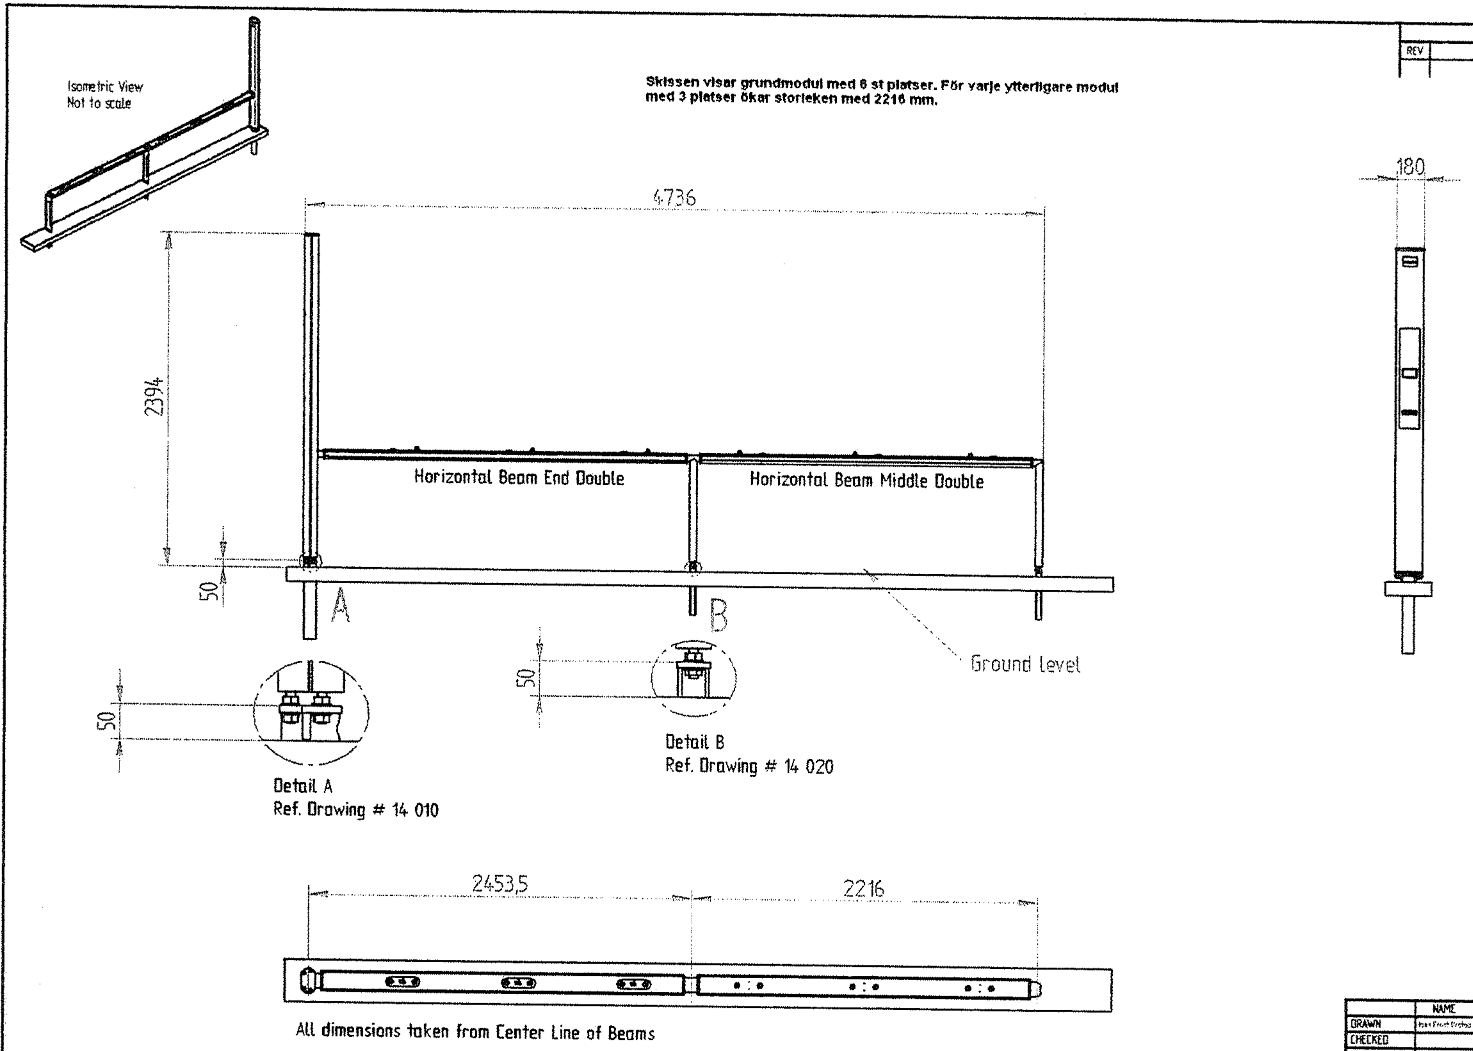

All dimensions taken from Center Line of Beams

	NAME	DATE	frostprodukt		
DRAWN	[illegible]	05/06/03			
CHECKED			TITLE General Assembly 6-Single Sided Rack		
ENG APPR			SIZE A2	DWG NO	REV
MGR APPR			FILE NAME: GA 6-Single No FSU n.dft		
UNLESS OTHERWISE SPECIFIED DIMENSIONS ARE IN MILLIMETERS ANGLES ±0,5° GENERAL TOLERANCES ±0,25mm			SCALE:	WEIGHT:	SHEET 1 OF 1

Registraturet/Kansliet
2006 -07- 06
Dnr 2006-731-380

Isometric View
Not to scale

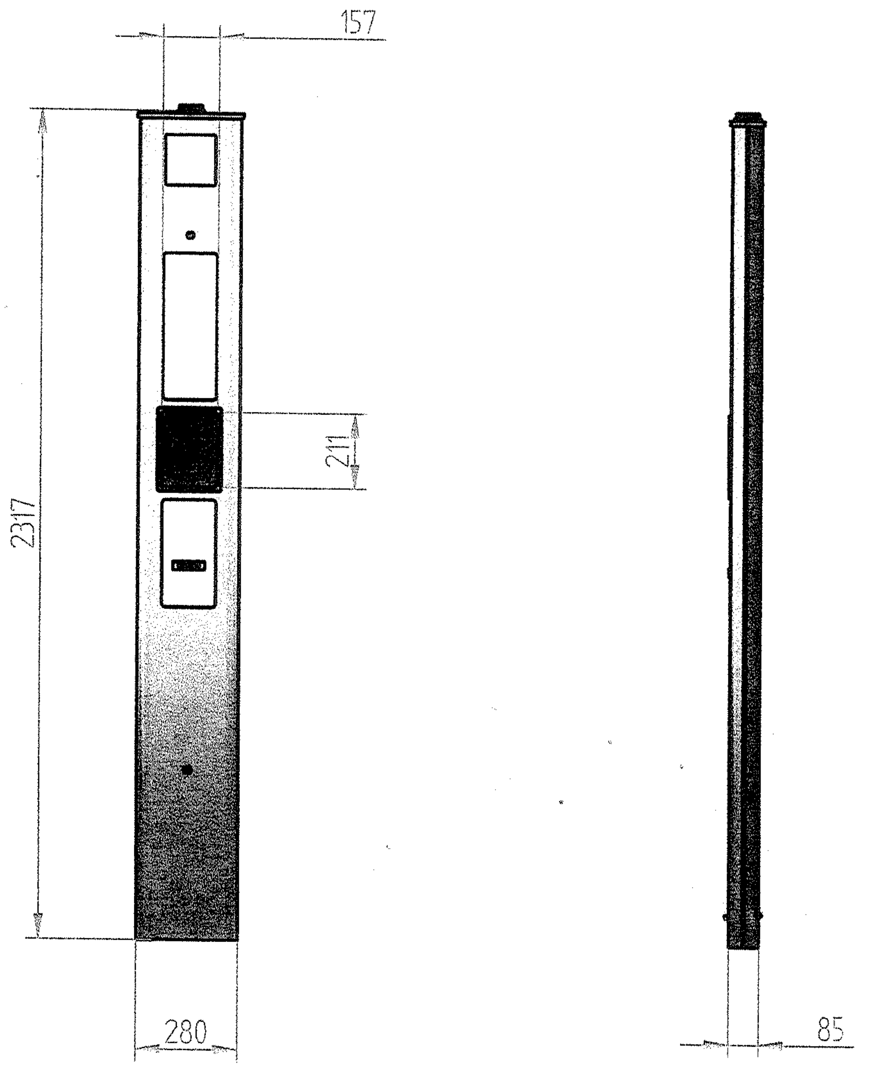

Material :
Finish :
Notes :

projection angle : 3rd
unless otherwise specified dimensions are in millimeters
general tolerance ±0.25° +/- 0.25mm
no burrs or sharp edges

frost produkt as
rosenhoffgata 4 b
0569 oslo, norway
t. +47 91 38 38 34 f. +47 22 11 28 97

Title :	Vertical Beam Stockholm		
DWG NO	FP 00 000	REV	A
DRAWN	Jann Frost	DATE	06/03/06
FILE NAME	Vertical Beam Card Reader Assy b.dft	SHEET	1 OF 1

Registraturet/Kansliet
2006 -07- 06

2006-731-380

Teknisk beskrivning - Adshel

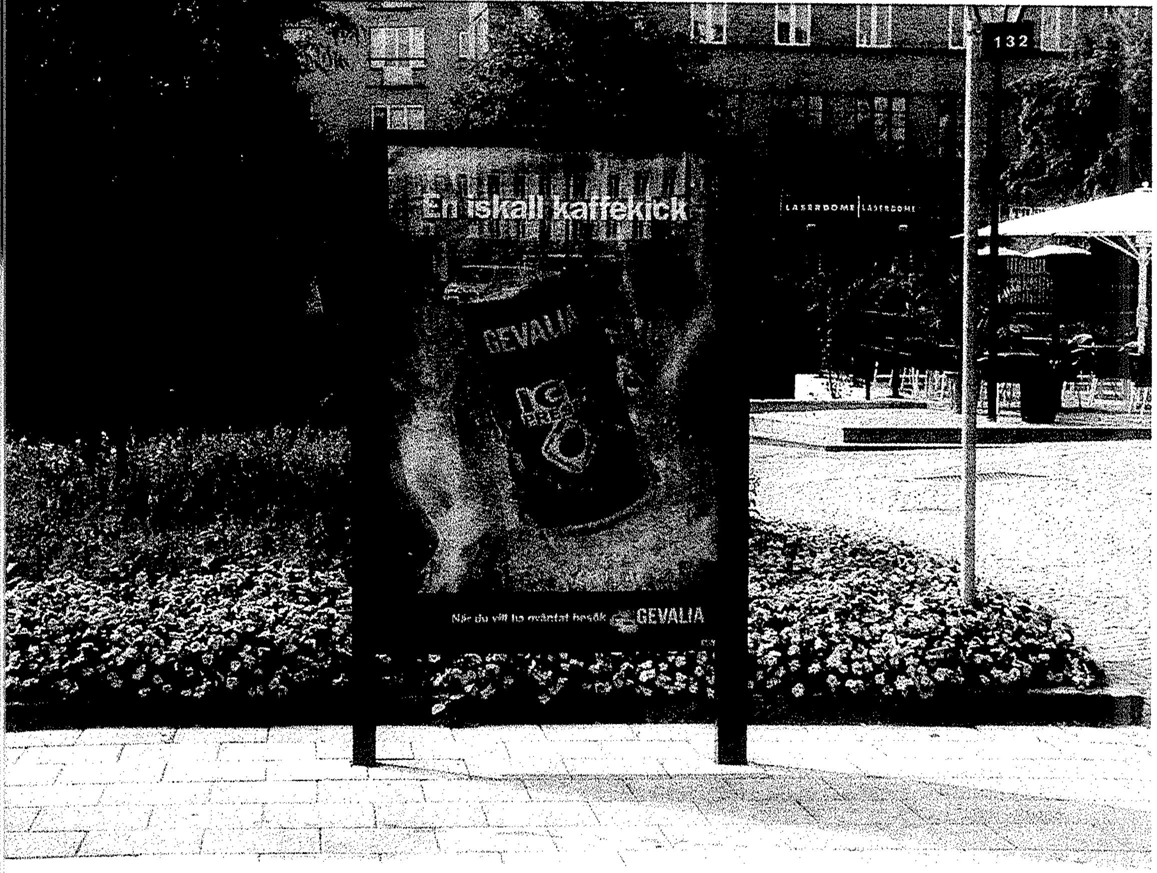

Fristående Eurosizevitrin på ben.

Innerbelyst fristående vitrinskåp i aluminium för affisch i Eurosizeformat. Fronten är i härdat glas. Lackad i Stockholmsgrönt (RAL 6009).

Mått vitrin: 1260 mm hög och 1810 mm bred.
Totalhöjd inklusive ben: 2500 mm
Affischyta: 1200 mm x 1800 mm.

Clear Channel tar genomgående stor hänsyn till miljöaspekterna i företagets verksamhet, t ex väljs rengöringsmedel med minsta möjliga miljöpåverkan.

Registratoret/Kansliet
2006 -07- 06
Dnr 2006-731-380

CLEARCHANNEL