

FASTIGHET ⓘ**SÖKANDE** ⓘ

Fastighetsbeteckning <i>Norra Djurgården 1:8</i>		Företag Clear Channel Sverige AB		Organisationsnr/Personnr 556426-2680	
Fastighetsadress Universitetet Norra - Frescativägen		Namn (efternamn, förnamn) Johan Sundman		Telefon (dagtid) 08-552 400 00	
Stadsdel östermalm		Adress Box 5711		Postadress 114 87 Stockholm	
Byggnadsadress (om annan än ovan)		Byggn nr		E-postadress johan.sundman@clearchannel.se	
				Faxnummer 08-522 400 01	
* Fakturering till annan än sökande godtas endast om fullmakt inges.		SÖKANDENS faktureringsadress (om annan än ovan). Fullmakt krävs * / ev. Kundnr			
		Kontaktperson, namn Johan Sundman		Telefon (dagtid) 08-522 400 62	

ANSÖKAN AVSER

☐ Bygglov	☐ Förhandsbesked om bygglov	☒ Bygglov för tillfällig åtgärd, under tiden	2006-04-10--2014-10-31
☐ Rivningslov	☐ Marklov	☐	

BYGGNADENS/ANLÄGGNINGENS ANVÄNDNING

☐ Flerbostadshus ☐ Friliggande enbostadshus ☐ Övriga en- och tvåbostadshus ☐ Affärshus/kontorshus ☐ Industribyggnad

☐ Uthus, garage o dyl ☒ Annan byggnad Cykelstation enl bil. ☐ Anläggning

ÅTGÄRDENS ART (Areauppgifter) ⓘ

* Ange brutto- + öppenarea

**** Ange berörd area**

☒ Nybyggnad * ☐ Tillbyggnad * ☐ Utväändig ändring ☐ Ändrad användning *

☐ Inredande av ytterligare bostad/lokal för handel, hantverk, industri ** ☐ Annan åtgärd nämligen

BESKRIVNING AV PROJEKTET

Cykelstation för 15 lånecyklar. Stationen är försedd med två dubbelsidiga reklamvittriner i eurosizformat enligt bilaga. Placeringen i slänten kräver viss markutjämning.		Arkitekt	
		Företag	
		Telefon (dagtid)	Fax
Fasadmaterial och färg	Takmaterial och färg	Byte av fönster ☐ Ja ☐ Nej Fönstertyp:	

BIFOGADE HANDLINGAR ⓘ

☐ BYGGANMÄLAN HAR INLÄMNATS

☒ Situationsplan ☐ Nybyggnadskarta ☐ Fasadritning ☐ Planritning ☐ Sektion ☐ Färg PM ☐ Foton ☒ Produktblad

UNDERSKRIFT AV SÖKANDE ⓘ

(Sökanden är ansvarig för att avgiften betalas, se anvisningar på sid 2)

Ort, datum Stockholm 2006-07-05	① (endast för mindre ärenden som förråd, BYGGANMÄLAN ☐ carport, kolonistuga, mast, mur, plank)
Namnteckning 	Byggherre tillika kvalitetsansvarig Namn
Namnförtydligande Johan Sundman	Om annan kvalitetsansvarig anmäls, ska detta göras på speciell blankett För andra ärenden skall bygganmälan göras på separat blankett


Roslagsvägen

1:1,1


1:48

45 meter

15 meter

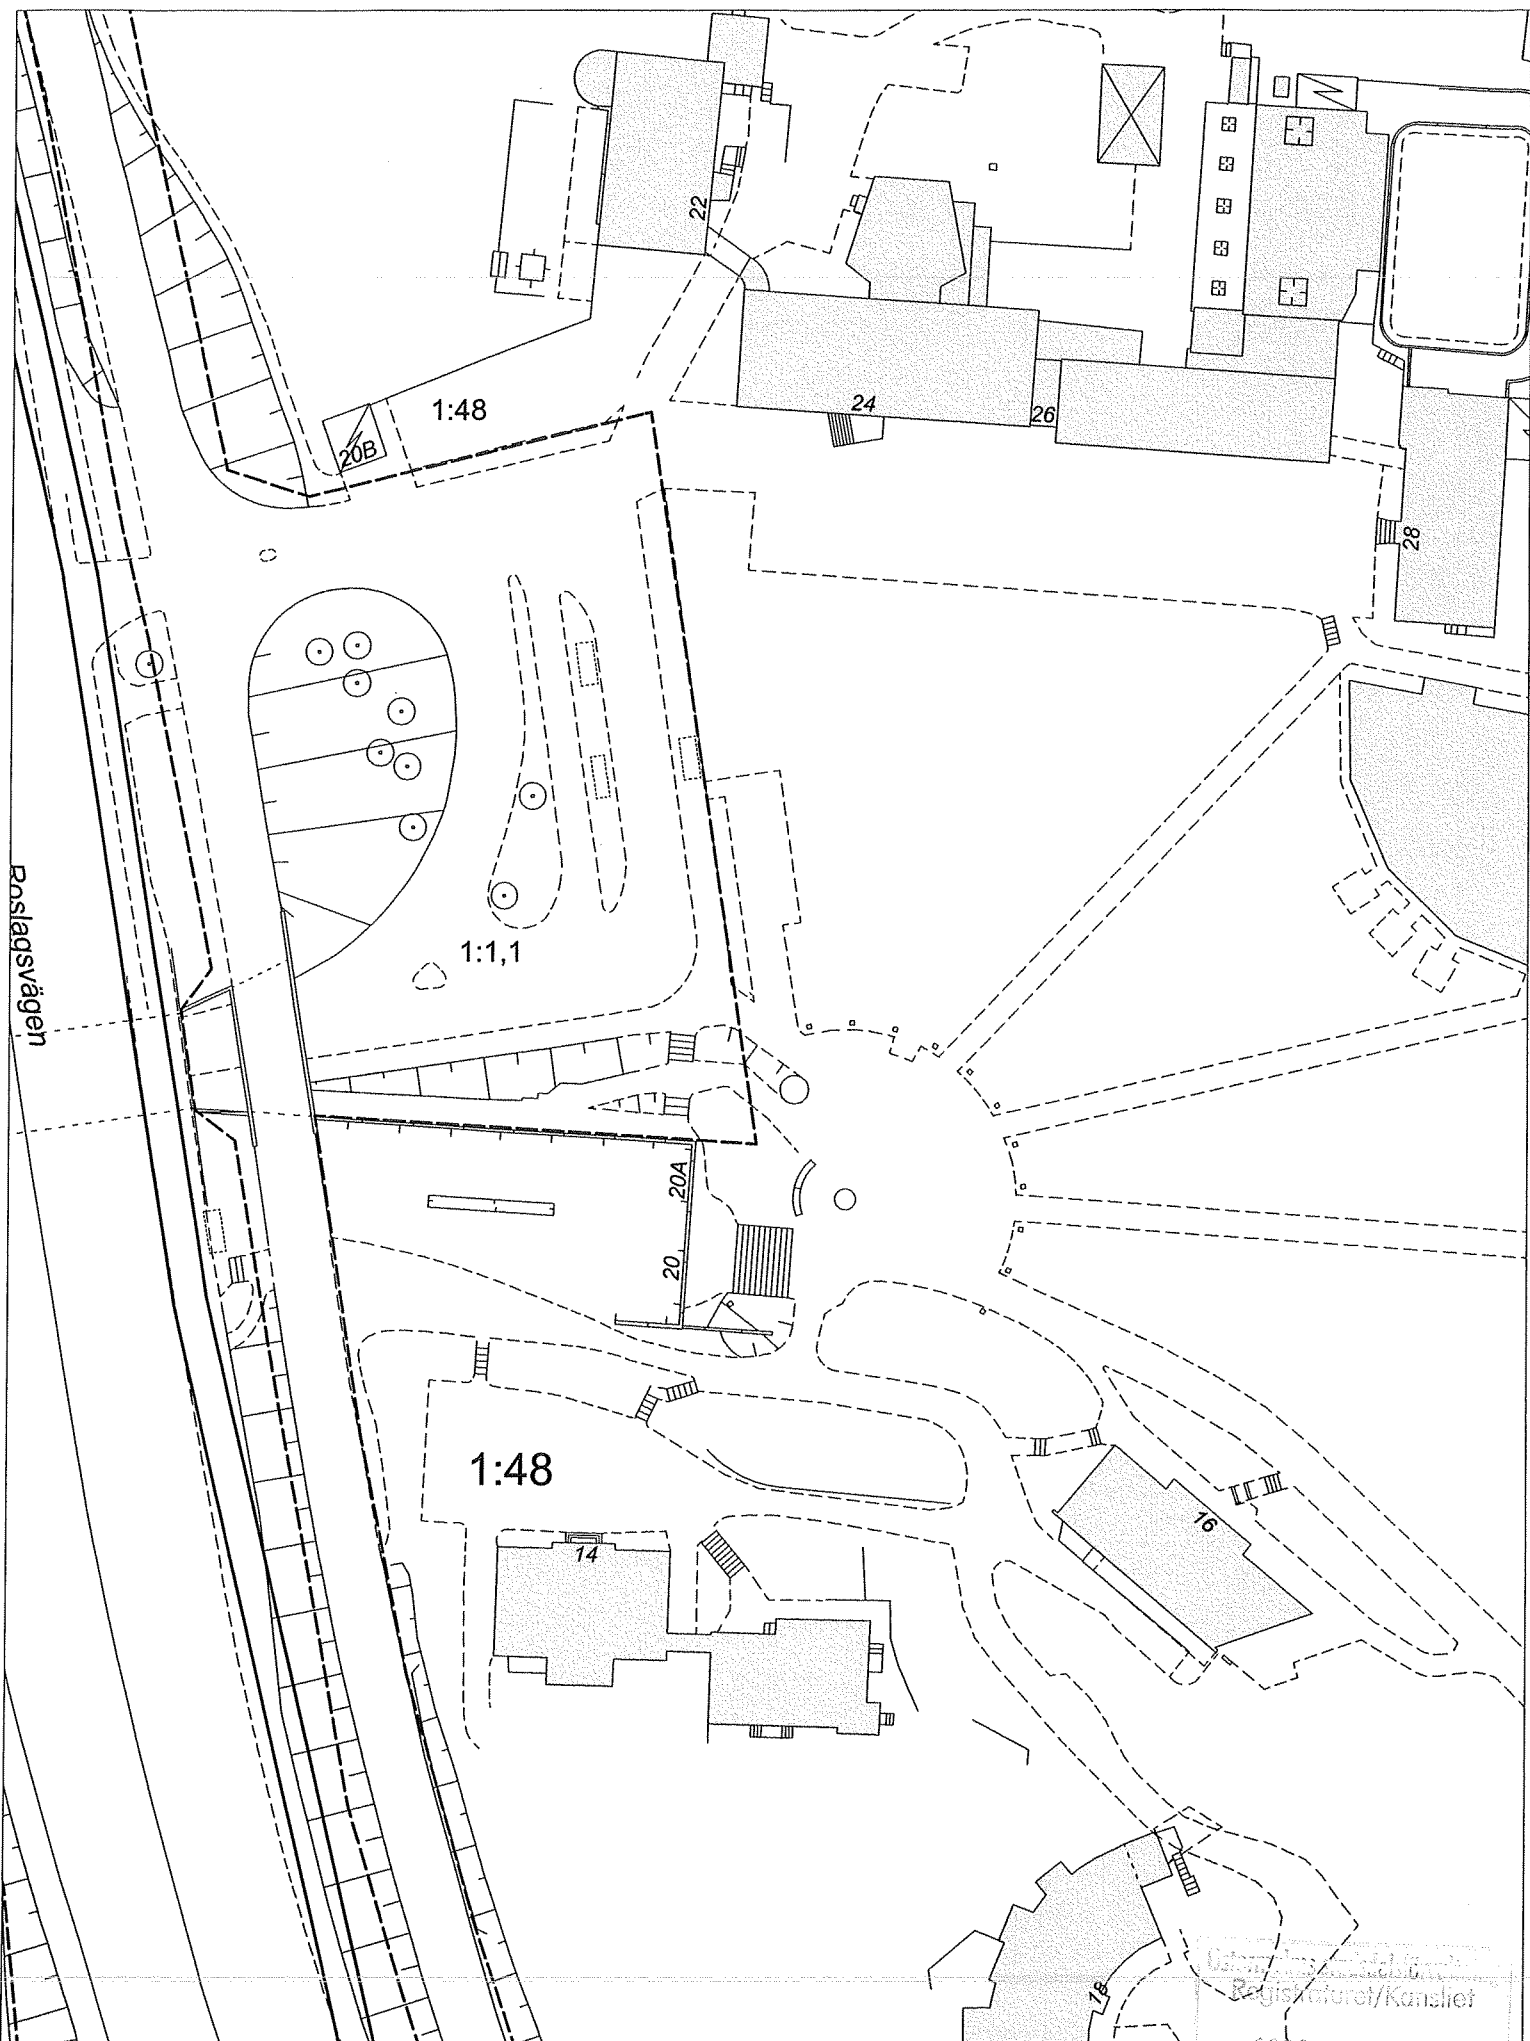

Rack med fundament ab (2000x1320x16M jpeg)

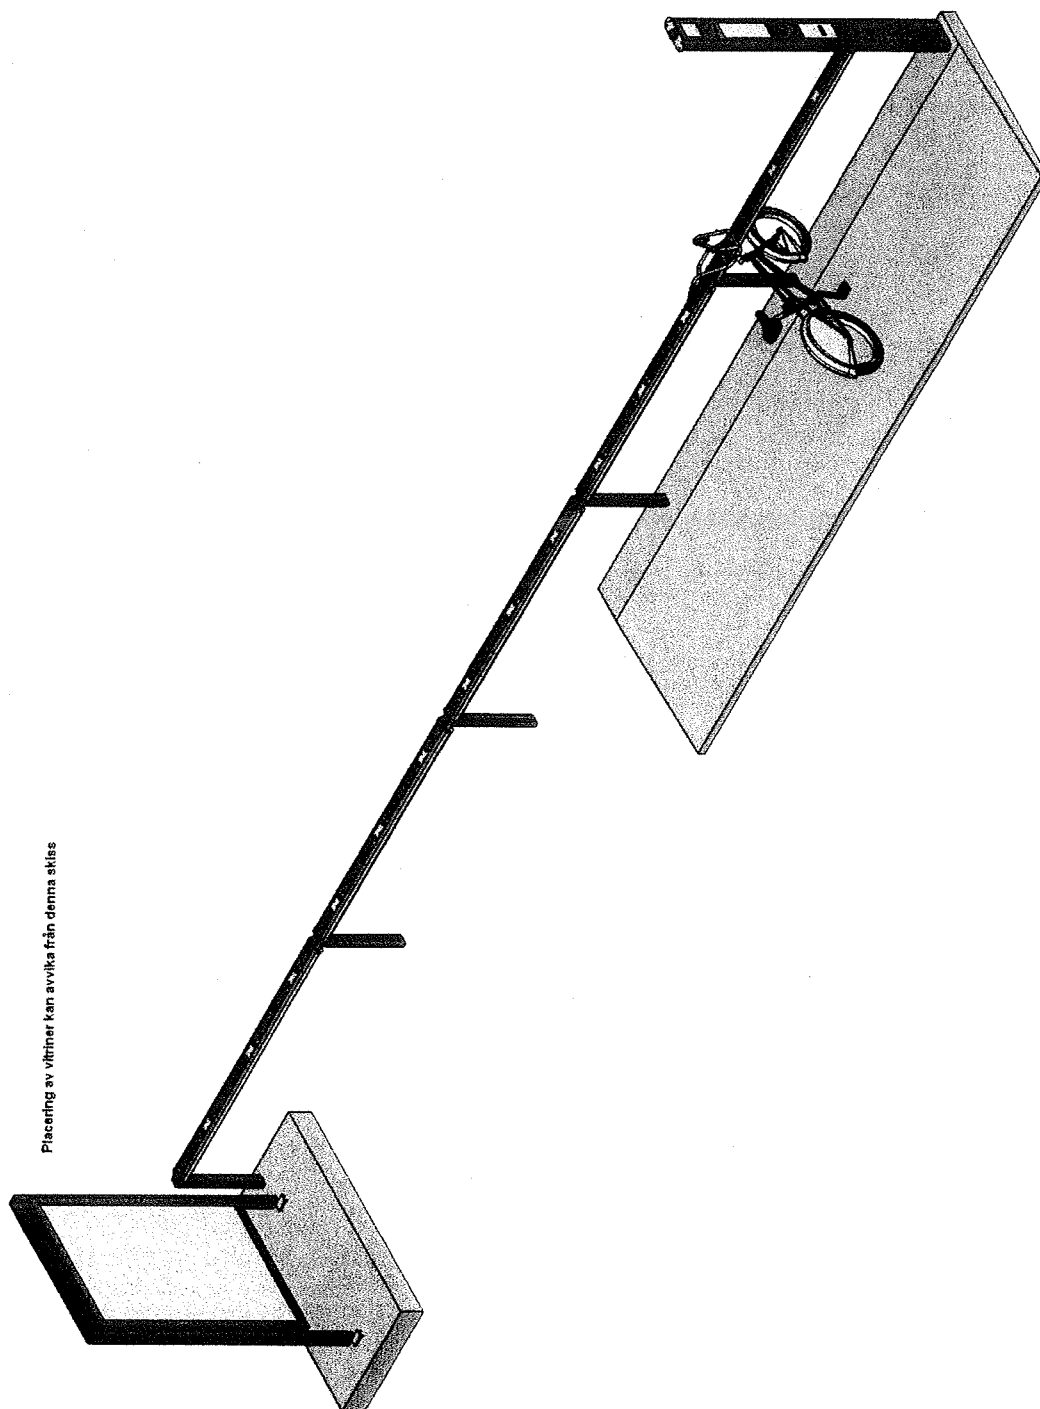


Placering av viftor kan avvika från denna skiss

Registrations/Kansliet

2006-07-03

2006-732-380

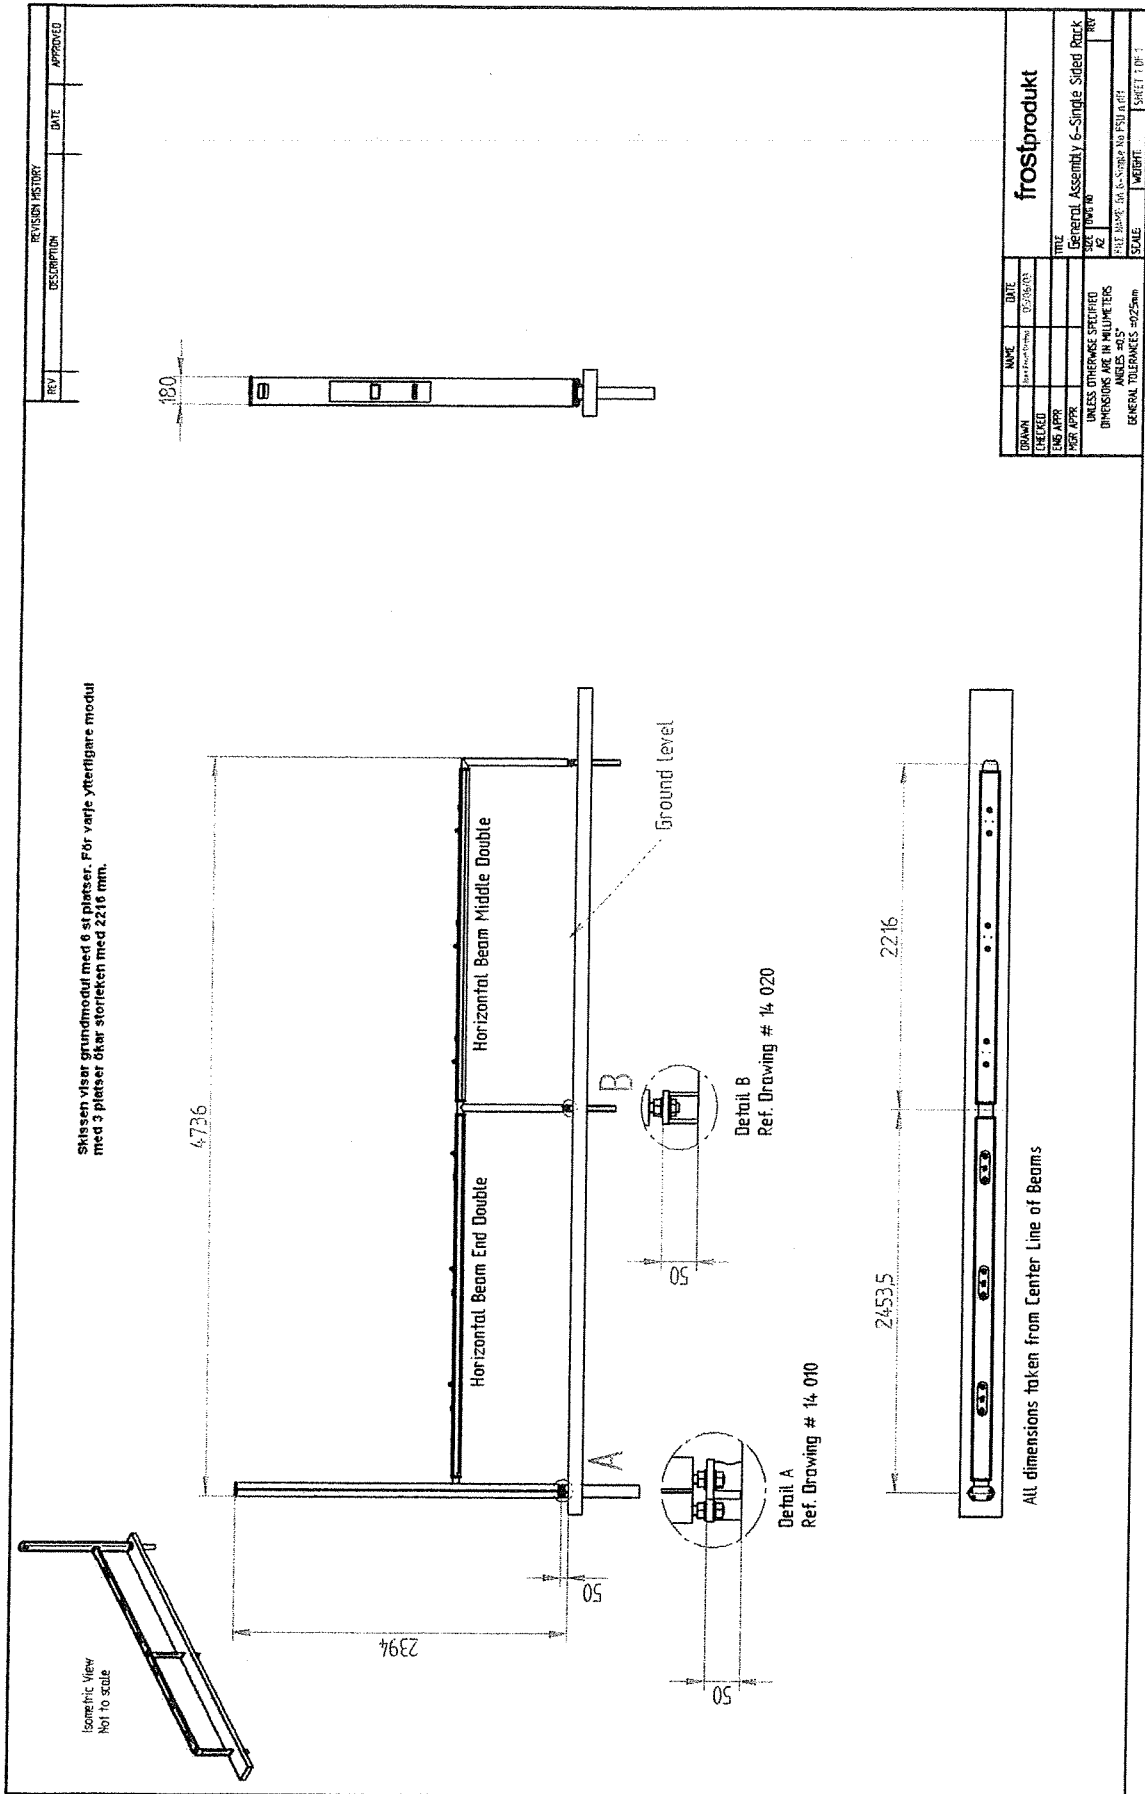


Registrations/Kontroll

2006-07-06

2006-732-380

Isometric View
Not to scale

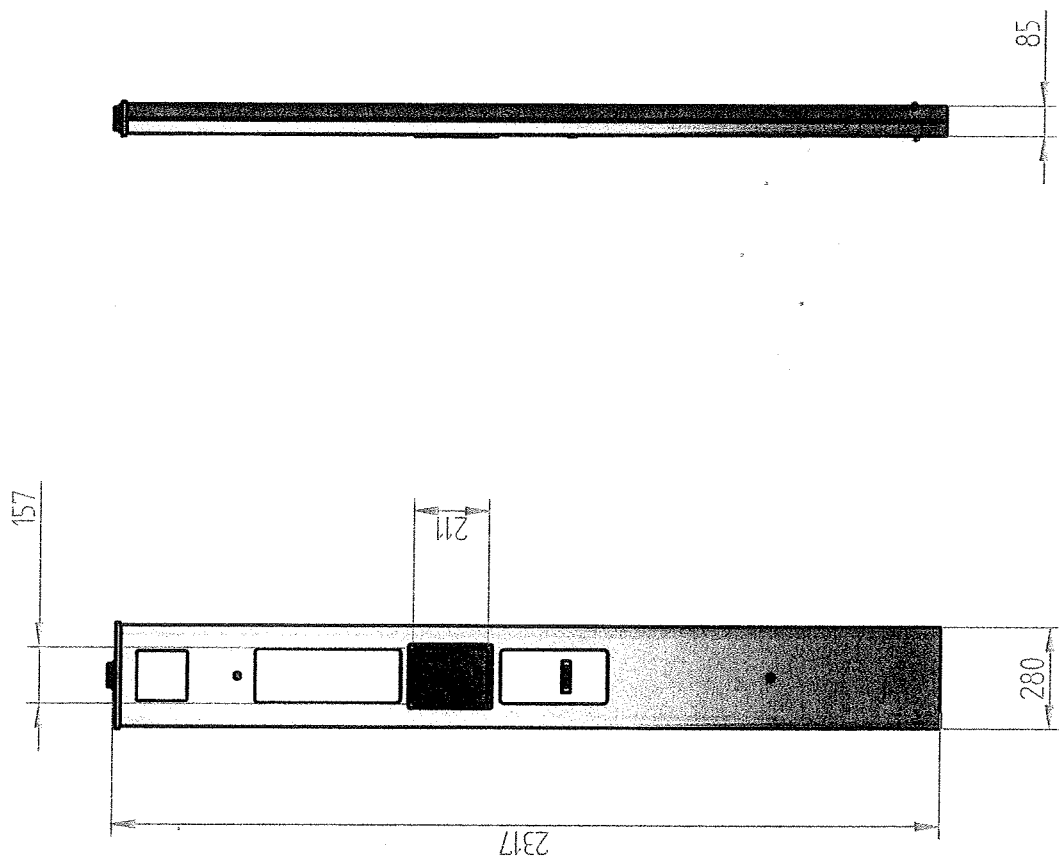

Title : Vertical Beam Stockholm		DWG NO	FP 00 000	REV	A
		DRAWN	Jann Frost	DATE	06/03/06
		FILE NAME	Vertical Beam Card Reader Assy b.dwg	SHEET	1 Of 1
					
		frost produkt as rosenhoffgata 4 b 0569 oslo, norway t. +47 91 38 38 34 f. +47 22 11 28 97			
		projection angle : 3rd unless otherwise specified dimensions are in millimeters general tolerance $\pm 0.25^{\circ}$ $\pm 0.25\text{mm}$ no burns or sharp edges			
Material :					
Finish :					
Notes :					

Registret/Kandier

2006-07-08

2006-732-380

Teknisk beskrivning - Adshel



Fristående Eurosizevitrin på ben.

Innerbelyst fristående vitrinskåp i aluminium för affisch i Eurosizeformat. Fronten är i härdat glas. Lackad i Stockholmsgrönt (RAL 6009).

Mått vitrin: 1260 mm hög och 1810 mm bred.

Totalhöjd inklusive ben: 2500 mm

Affischyta: 1200 mm x 1800 mm.

Clear Channel tar genomgående stor hänsyn till miljöaspekterna i företagets verksamhet, t ex väljs rengöringsmedel med minsta möjliga miljöpåverkan.