STADSBYGGNADS
KONTORET
Box 8314 104 20 Stockholm
Besöksadress: Fleminggatan 4
Telefon: 08-508 26 000

ⓘ Ansökan om bygglov rivningslov marklov

Ankomststämpel

80

Östermalms stadsdelsförvaltning
Registraturet/Kansliet
2006 -07- 06
Dnr 2006-733-380

FASTIGHET ⓘ

Fastighetsbeteckning Norra Djurgården 1:8	
Fastighetsadress Universitetet Södra - Frescatimotet	
Stadsdel Östermalm	
Byggnadsadress (om annan än ovan)	Byggn nr

* **Fakturering till annan än sökande godtas endast om fullmakt inges.**

SÖKANDE ⓘ

Företag Clear Channel Sverige AB	Organisationsnr/Personnr 556426-2680
Namn (efternamn, förnamn) Johan Sundman	Telefon (dagtid) 08-552 400 00
Adress Box 5711	Postadress 114 87 Stockholm
E-postadress johan.sundman@clearchannel.se	Faxnummer 08-522 400 01
SÖKANDENS faktureringsadress (om annan än ovan). Fullmakt krävs * / ev. Kundnr	
Kontaktperson, namn Johan Sundman	Telefon (dagtid) 08-522 400 62

ANSÖKAN AVSER ⓘ

☐ Bygglov ☐ Förhandsbesked om bygglov ☒ Bygglov för tillfällig åtgärd, under tiden 2006-04-10--2014-10-31

☐ Rivningslov ☐ Marklov ☐

BYGGNADENS/ANLÄGGNINGENS ANVÄNDNING ⓘ

☐ Flerbostadshus ☐ Friliggande enbostadshus ☐ Övriga en- och tvåbostadshus ☐ Affärshus/kontorshus ☐ Industribyggnad

☐ Uthus, garage o dyl ☒ Annan byggnad Cykelstation enl bil. ☐ Anläggning

ÅTGÄRDENS ART (Areauppgifter) ⓘ

* Ange brutto- + öppenarea ** Ange berörd area

☒ Nybyggnad * ☐ Tillbyggnad * ☐ Utvändig ändring ☐ Ändrad användning *

☐ Inredande av ytterligare bostad/lokal för handel, hantverk, industri ** ☐ Annan åtgärd nämligen

BESKRIVNING AV PROJEKTET ⓘ

Cykelstation för 18 lånecyklar. Stationen är försedd med två dubbelsidiga reklamvitriner i eurosizeformat enligt bilaga.		Arkitekt
		Företag
		Telefon (dagtid) | Fax
Fasadmaterial och färg	Takmaterial och färg	Byte av fönster ☐ Ja ☐ Nej Fönstertyp:

BIFOGADE HANDLINGAR ⓘ

☐ **BYGGANMÄLAN HAR INLÄMNATS**

☒ Situationsplan ☐ Nybyggnadskarta ☐ Fasadritning ☐ Planritning ☐ Sektion ☐ Färg PM ☐ Foton ☒ Produktblad

UNDERSKRIFT AV SÖKANDE ⓘ

(Sökanden är ansvarig för att avgiften betalas, se anvisningar på sid 2)

Ort, datum Stockholm 2006-07-05	ⓘ **BYGGANMÄLAN** ☐ (endast för mindre ärenden som förråd, carport, kolonistuga, mast, mur, plank)
Namnteckning	**Byggherre tillika kvalitetsansvarig** Namn
Namnförtydligande Johan Sundman	**Om annan kvalitetsansvarig anmäls, ska detta göras på speciell blankett** **För andra ärenden skall bygganmälan göras på separat blankett**

Sep 2005 (W97)

Anvisningar för blankettens ifyllande - se sid 2

Östermalms stadsdelsförv.
Registraturet/Kansliet
2006 -07- 06
Dnr 2006-733-380

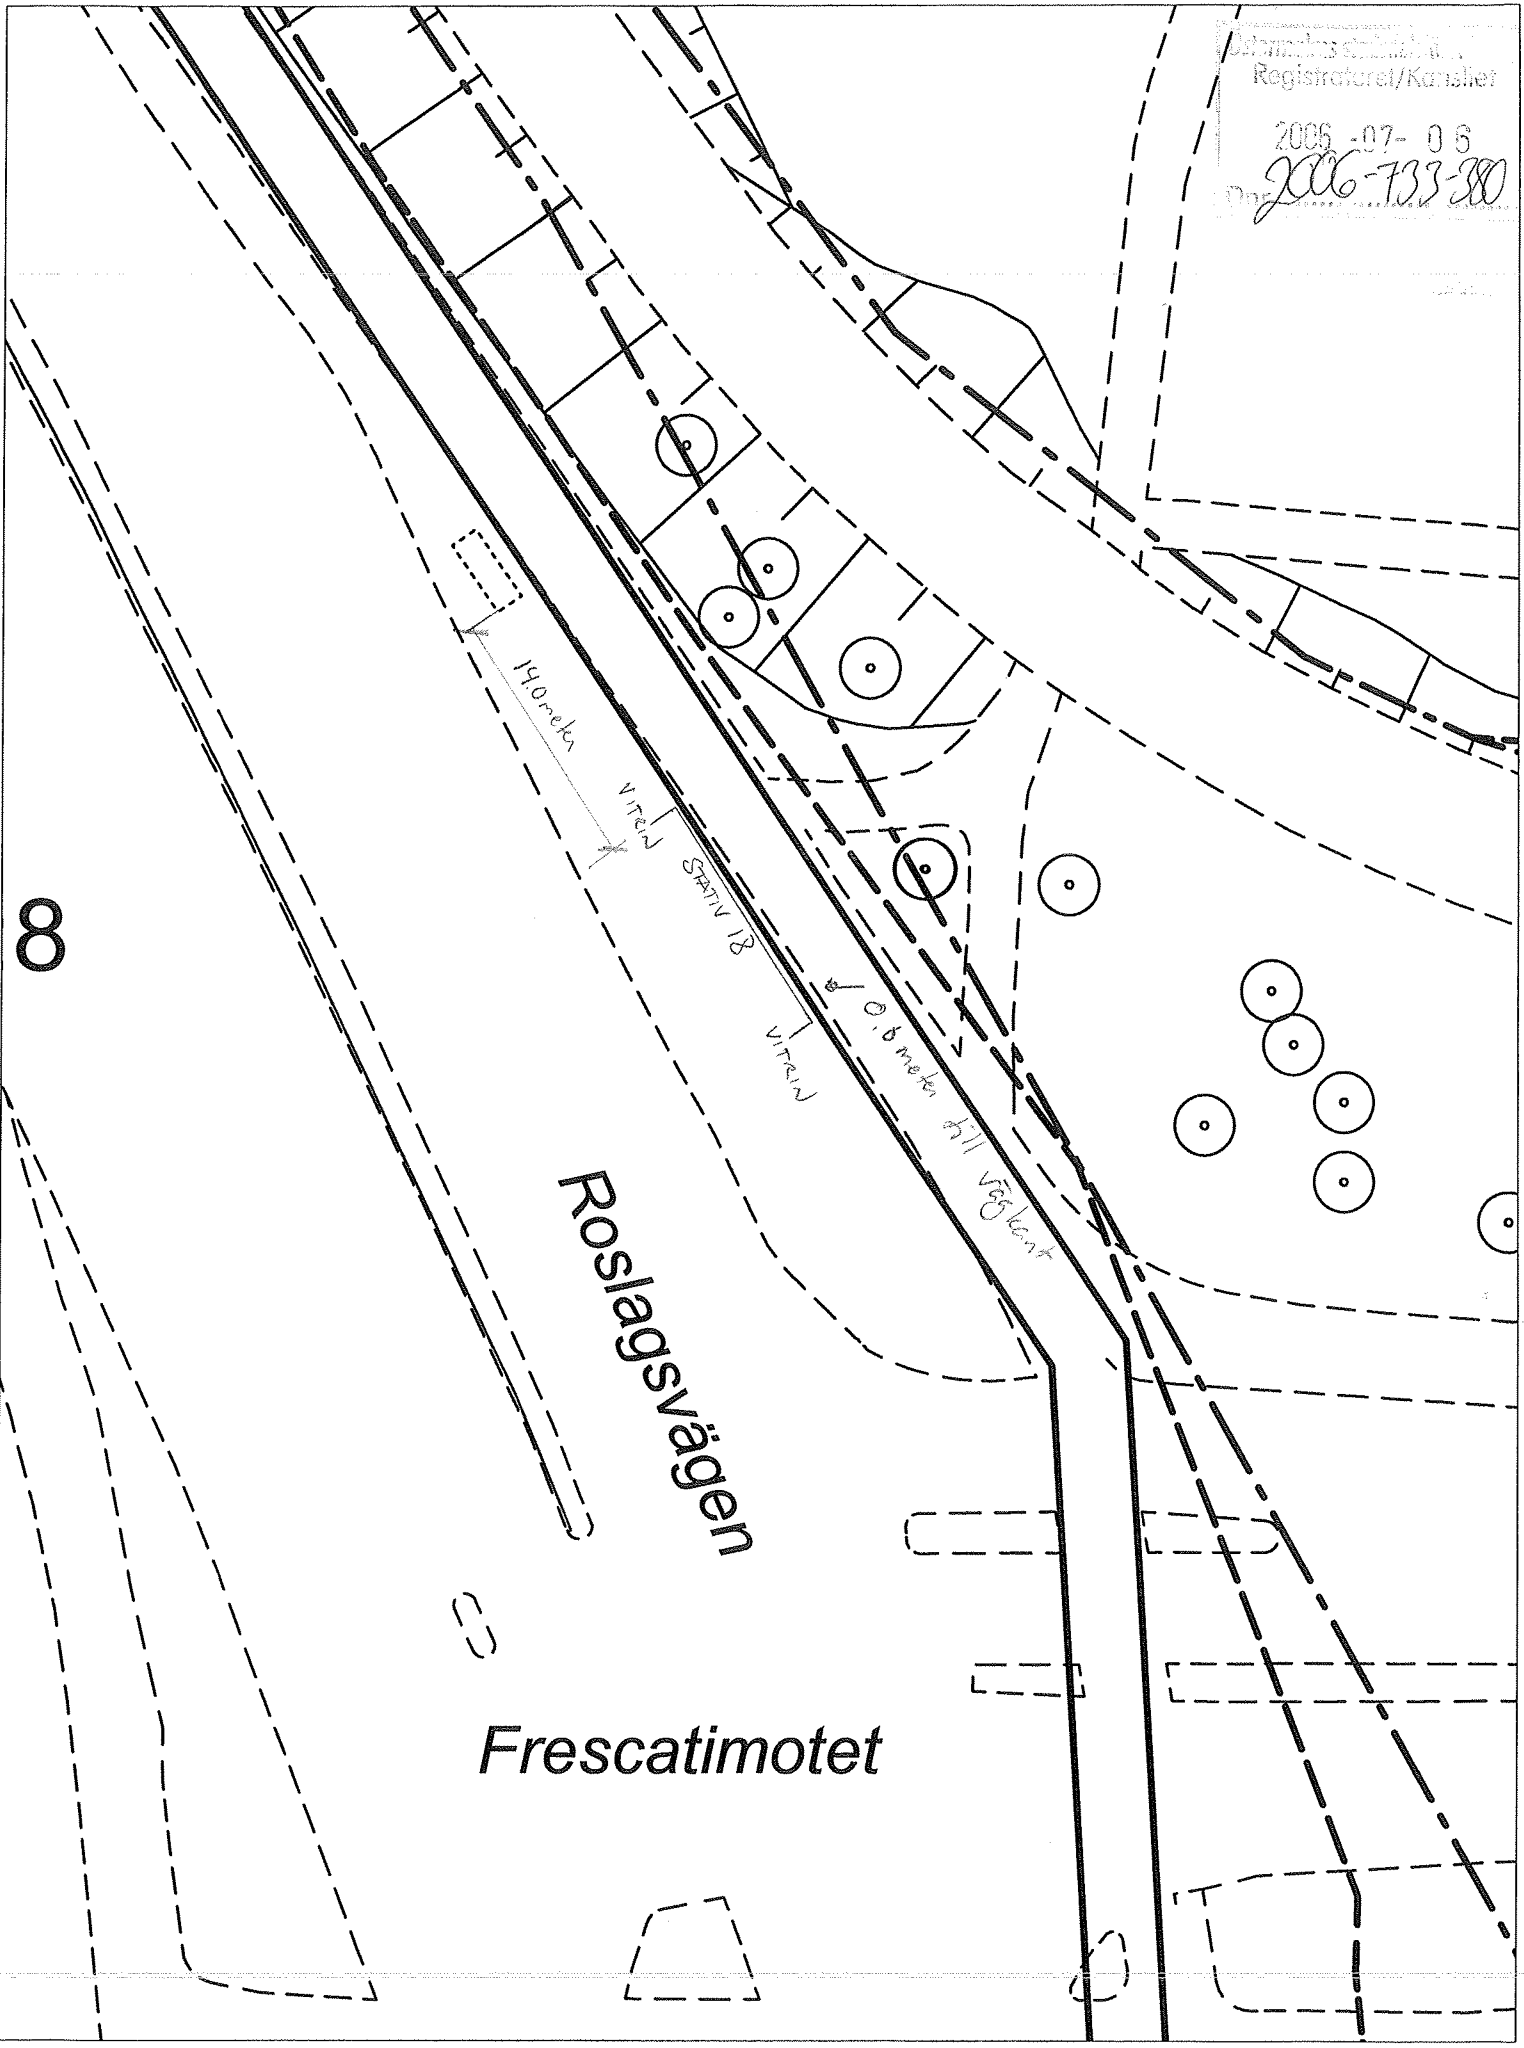

Gatu & Fastighetskontoret 2006-06-19 Skala = 1:400

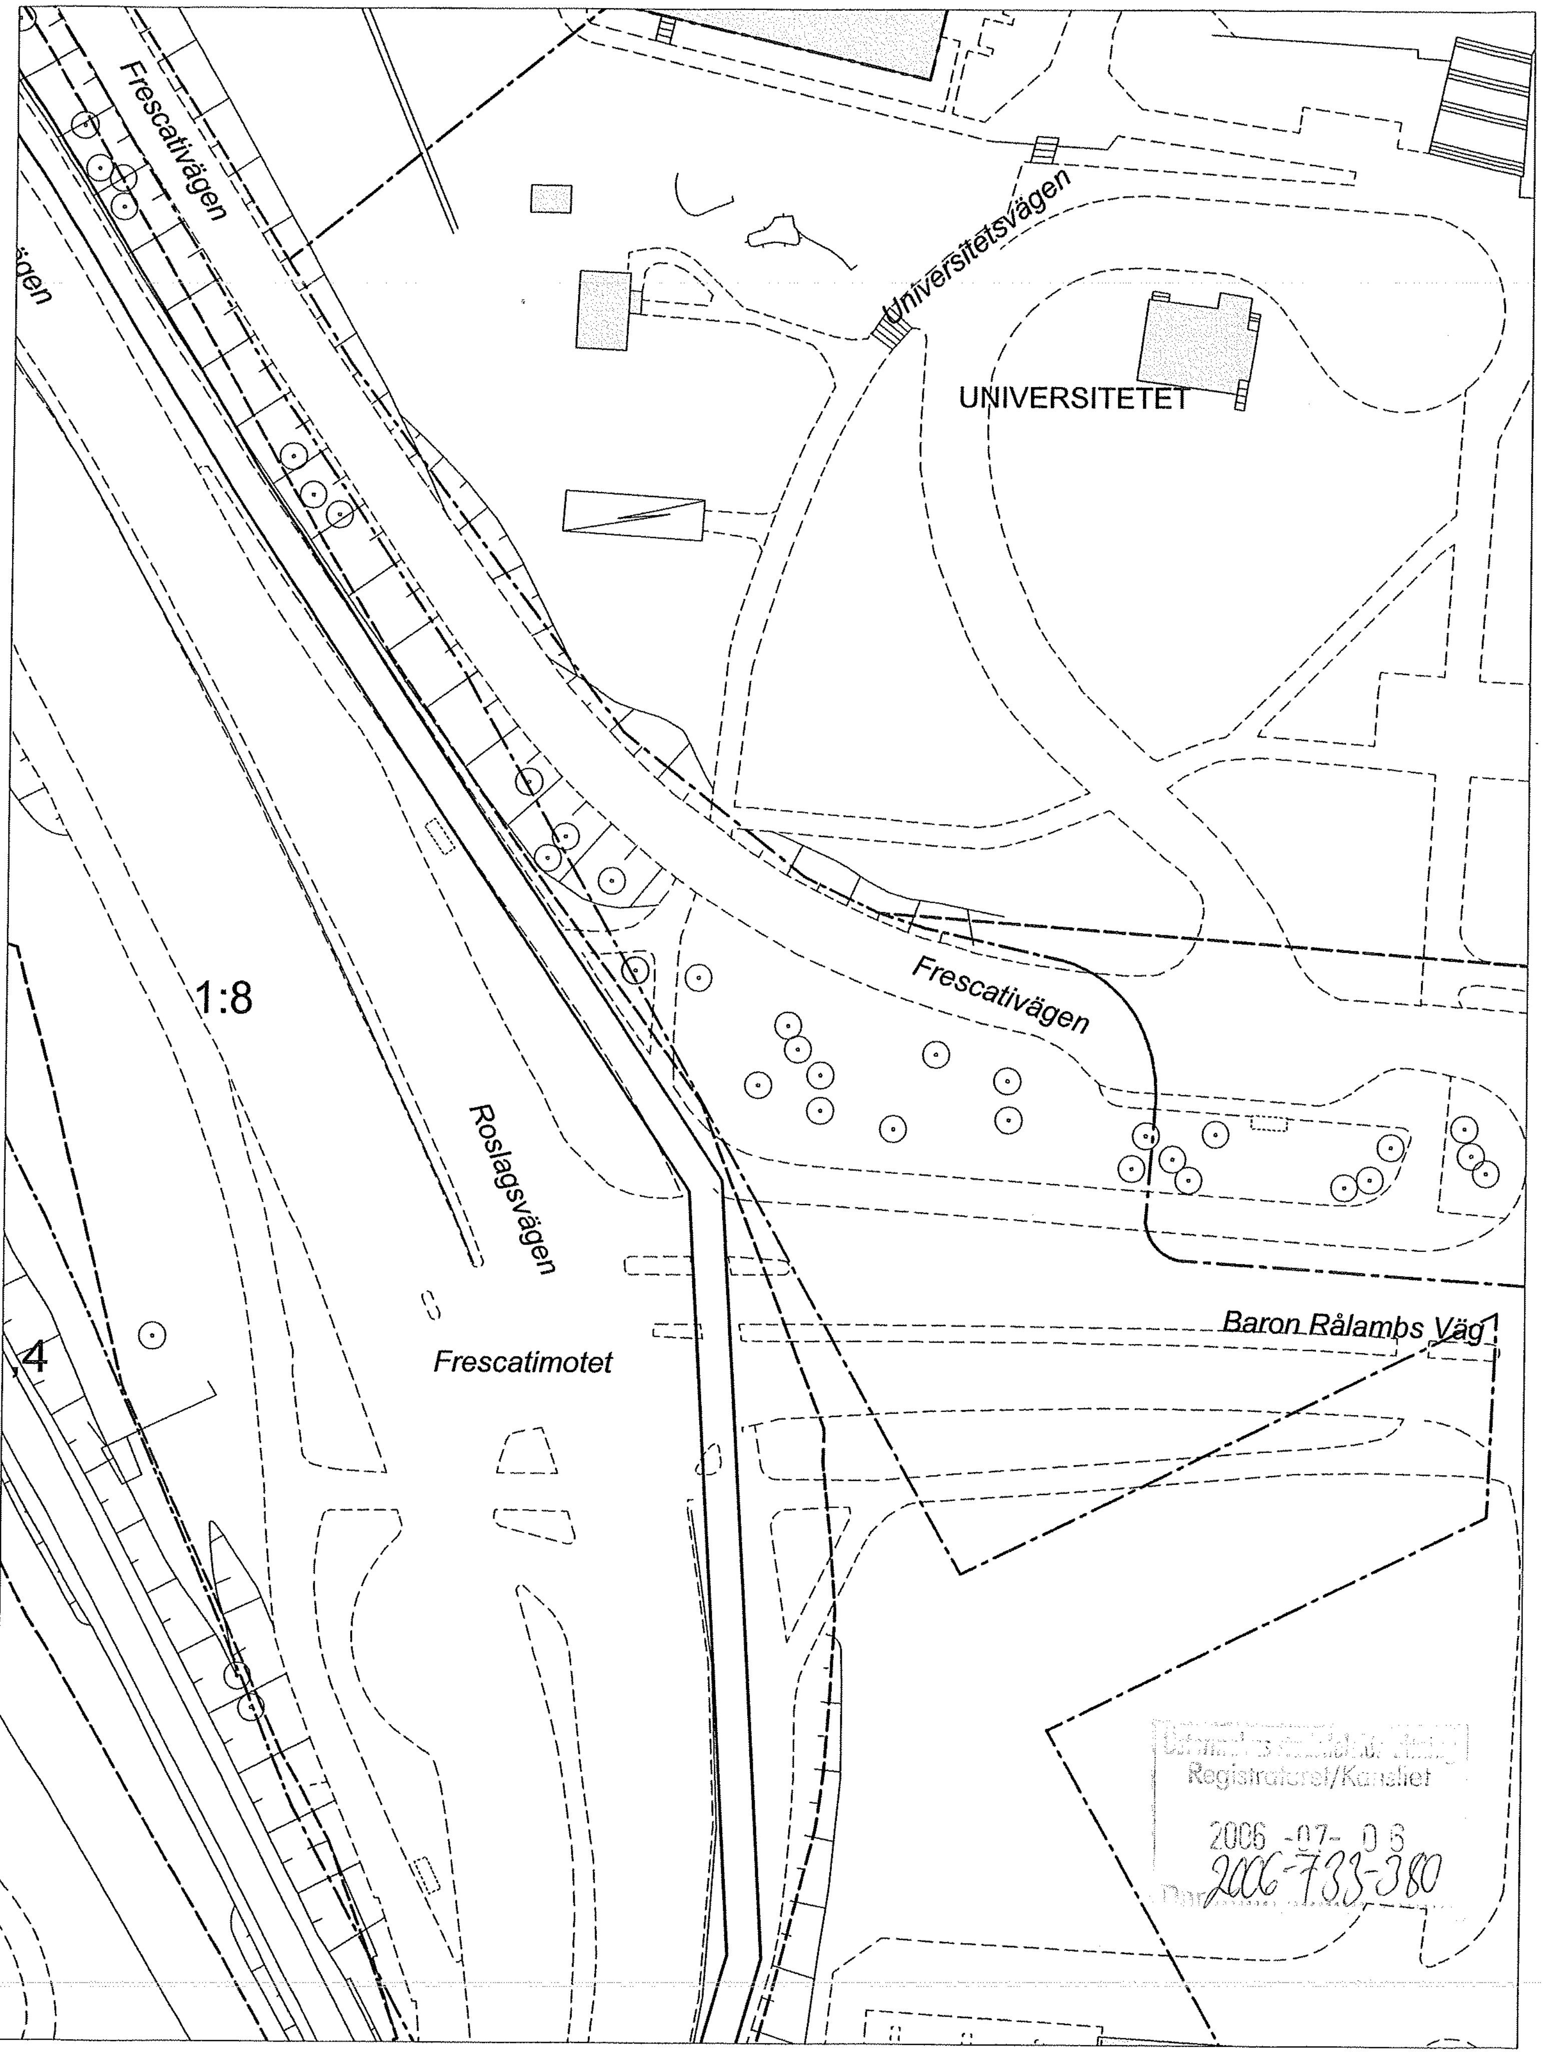

[illegible]
Registraturet/Kansliet
2006 -07- 06
2006-733-380
Dnr

Gatu & Fastighetskontoret 2006-06-16 Skala = 1:900

Rack med fundament ab (2000x1320x16M jpeg)

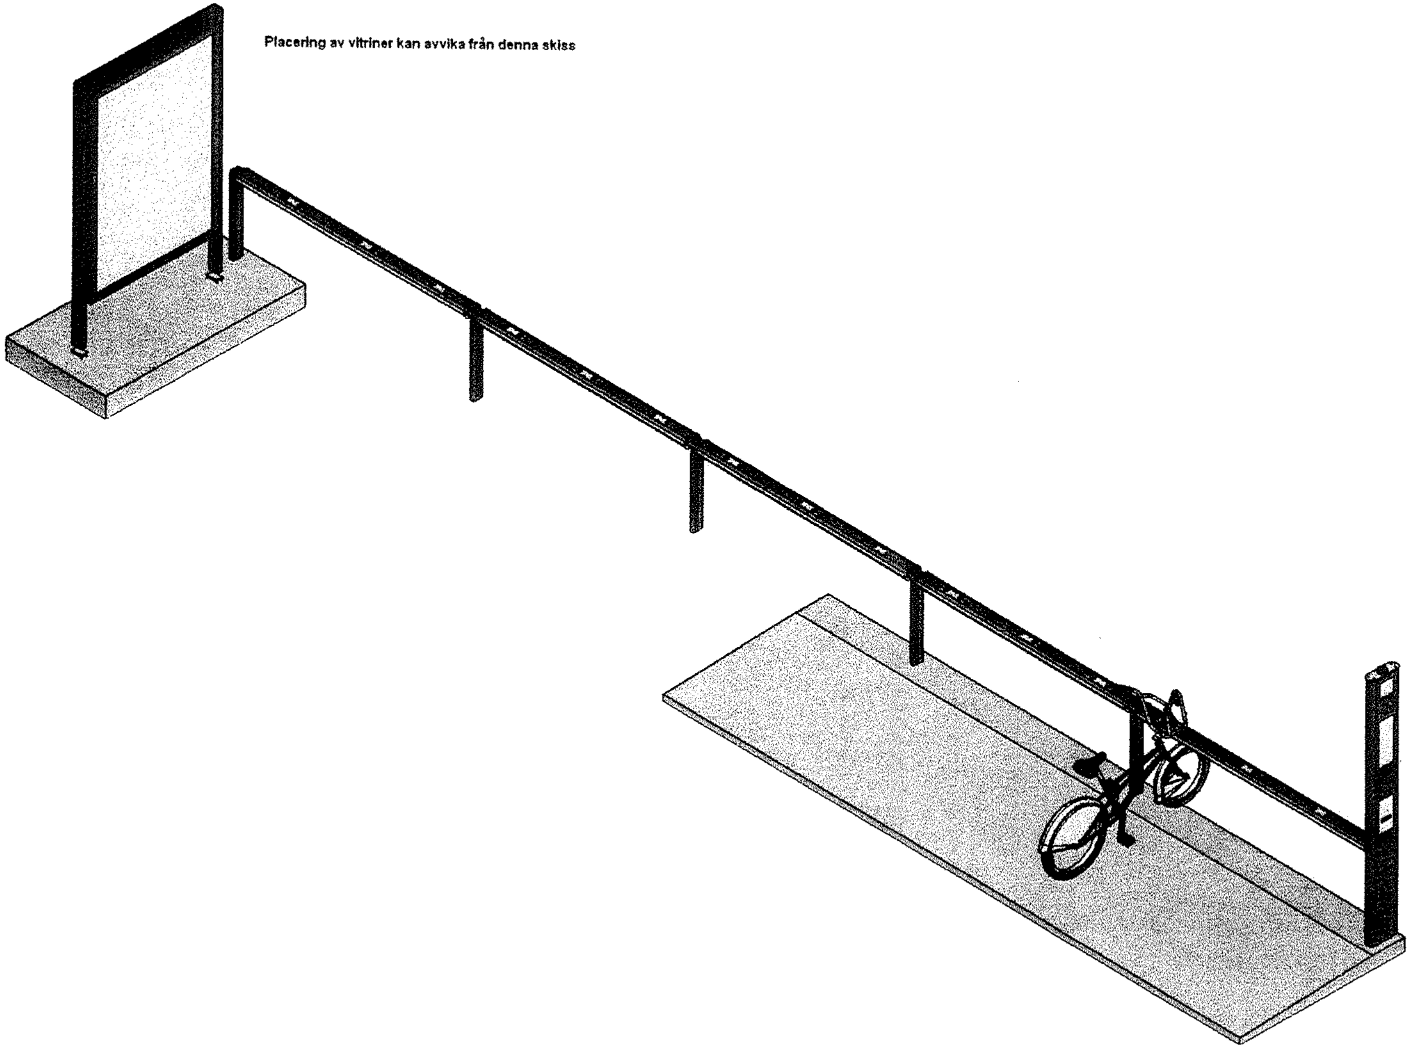

Placering av vitriner kan avvika från denna skiss

Registraturet/Kansliet

2006 -07- 06

2006-733-380

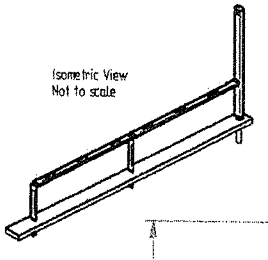

Skissen visar grundmodul med 6 st platser. För varje ytterligare modul med 3 platser ökar storleken med 2216 mm.

REVISION HISTORY			
REV	DESCRIPTION	DATE	APPROVED

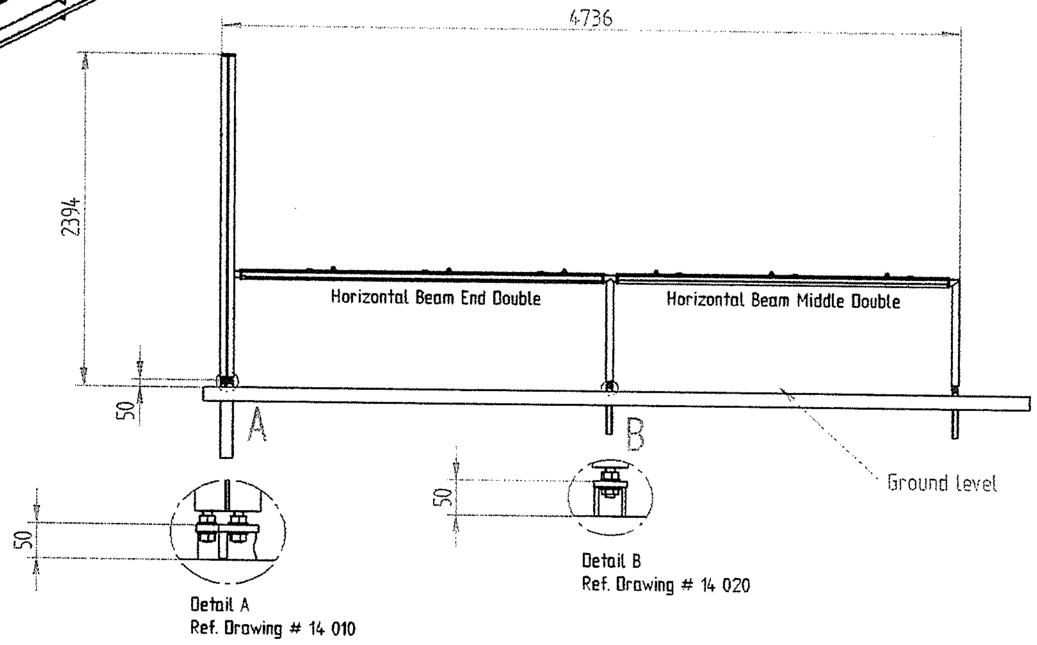

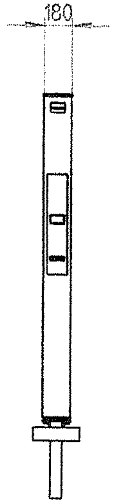

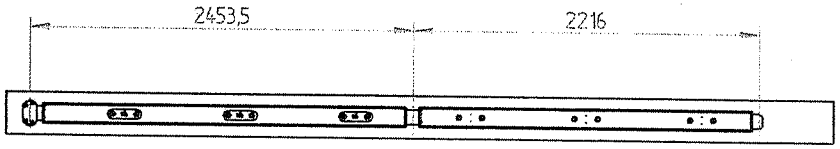

All dimensions taken from Center Line of Beams

	NAME	DATE
DRAWN	Jan Frost Prodsd	05/06/03
CHECKED		
ENG APPR		
MGR APPR		

UNLESS OTHERWISE SPECIFIED
DIMENSIONS ARE IN MILLIMETERS
ANGLES ±0,5°
GENERAL TOLERANCES ±0,25mm

frostprodukt

TITLE General Assembly 6-Single Sided Rack		
SIZE A2	DWG NO	REV
FILE NAME: GA 6-Single No FSU n.dft		
SCALE:	WEIGHT:	SHEET 1 OF 1

Registratorn/Kansliet
2006 -07- 06

2006-733-380

Isometric View
Not to scale

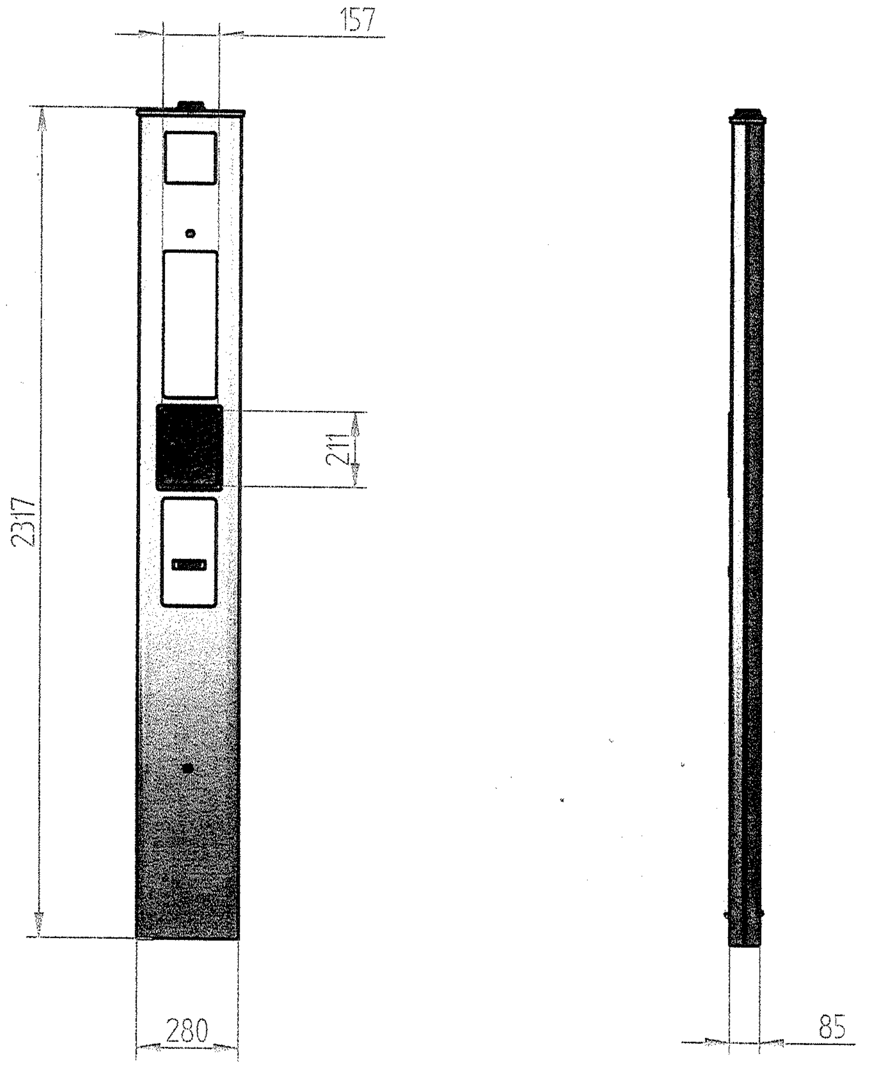

Material :	
Finish :	
Notes :	

projection angle : 3rd
unless otherwise specified dimensions are in millimeters
general tolerance ±0.25° +/- 0.25mm
no burrs or sharp edges

frost produkt as
rosenhoffgata 4 b
0569 oslo, norway
t. +47 91 38 38 34 f. +47 22 11 28 97

Title :	Vertical Beam Stockholm		
DWG NO	FP 00 000	REV	A
DRAWN	Jann Frost	DATE	06/03/06
FILE NAME	Vertical Beam Card Reader Assy b.dft	SHEET	1 OF 1

Registraturet/Kansliet
2006 -07- 06

2006-733-380

Teknisk beskrivning - Adshel

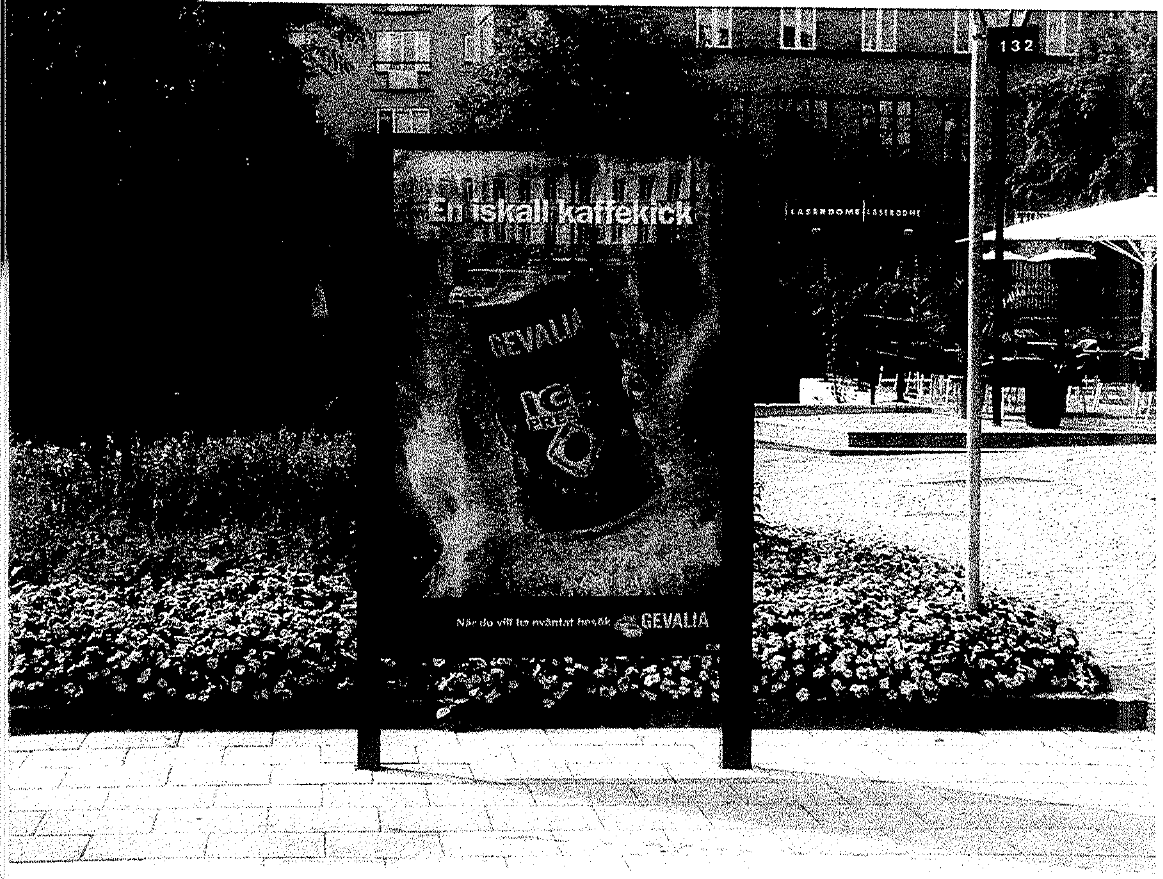

Fristående Eurosizevitrin på ben.

Innerbelyst fristående vitrinskåp i aluminium för affisch i Eurosizeformat. Fronten är i härdat glas. Lackad i Stockholmsgrönt (RAL 6009).

Mått vitrin: 1260 mm hög och 1810 mm bred.
Totalhöjd inklusive ben: 2500 mm
Affischyta: 1200 mm x 1800 mm.

Clear Channel tar genomgående stor hänsyn till miljöaspekterna i företagets verksamhet, t ex väljs rengöringsmedel med minsta möjliga miljöpåverkan.

[illegible]
Registraturet/Kansliet
2006 -07- 06
2006-733-380

CLEARCHANNEL