

Kv TJÄRTUNNAN, Stureby


idéskiss 2010.11.12

vy från väster Tussmötevägen / Huddingevägen


ÅWL




Kv TJÄRTUNNAN, Stureby idéskiss 2010.11.12 1:1000

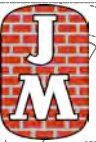

LJUS BTA: 11.850 KVM
ANTAL LGH: 135 ST



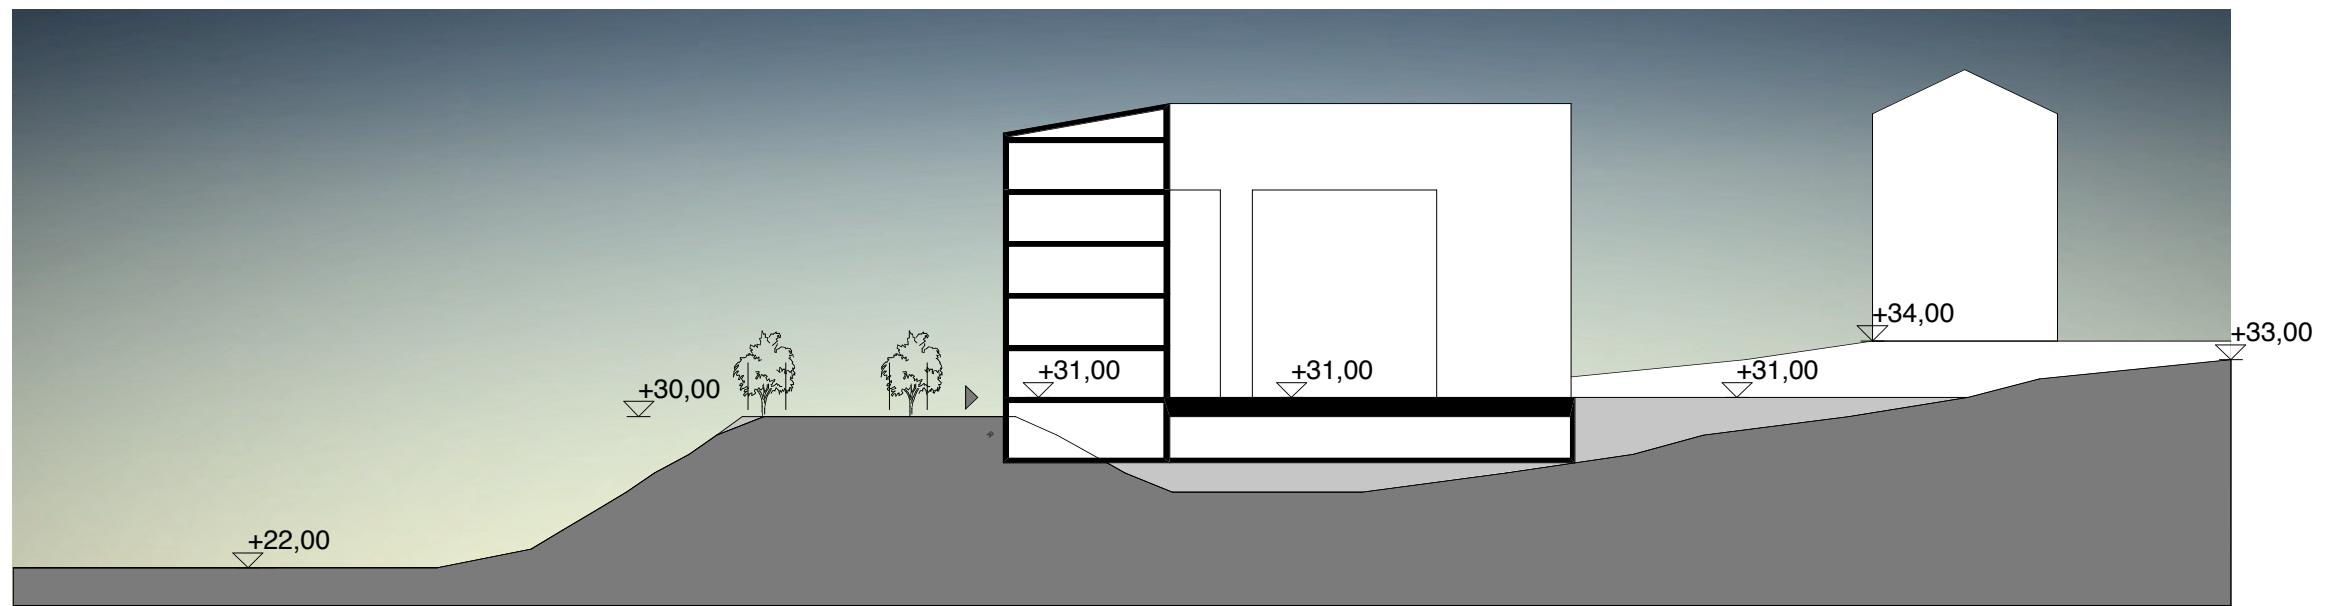


SEKTION A

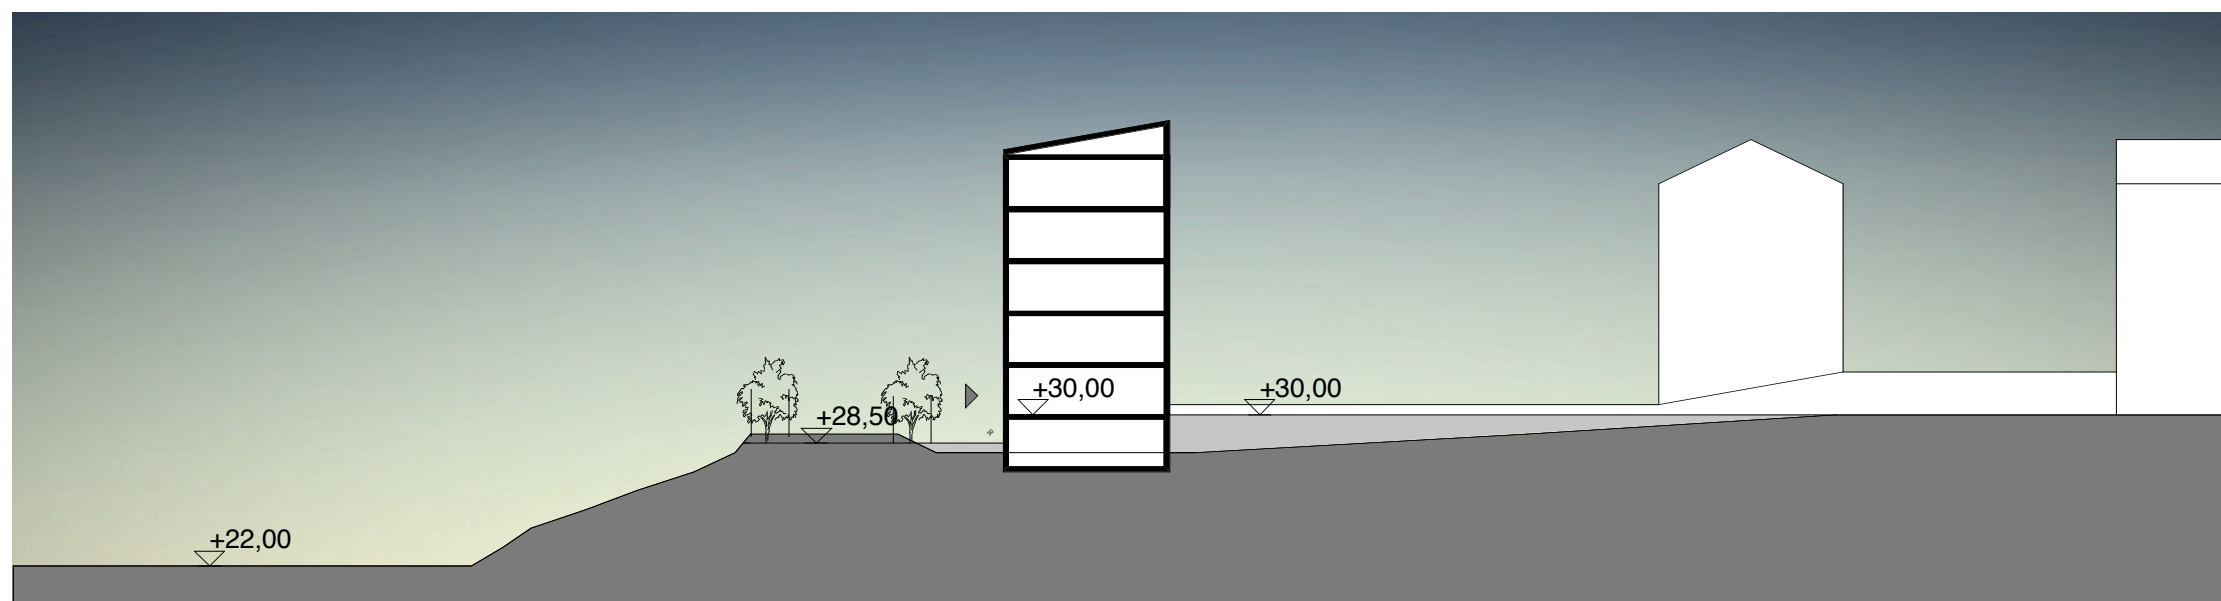

SEKTION B



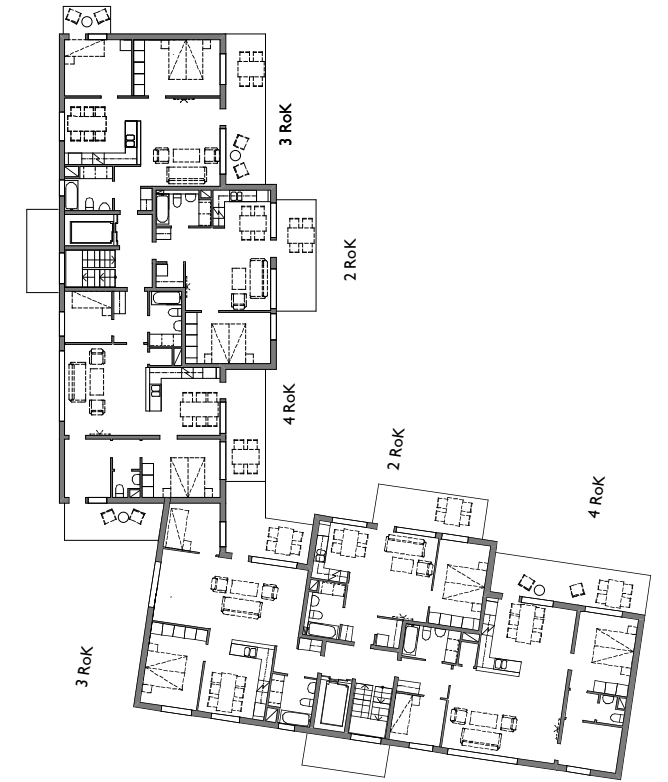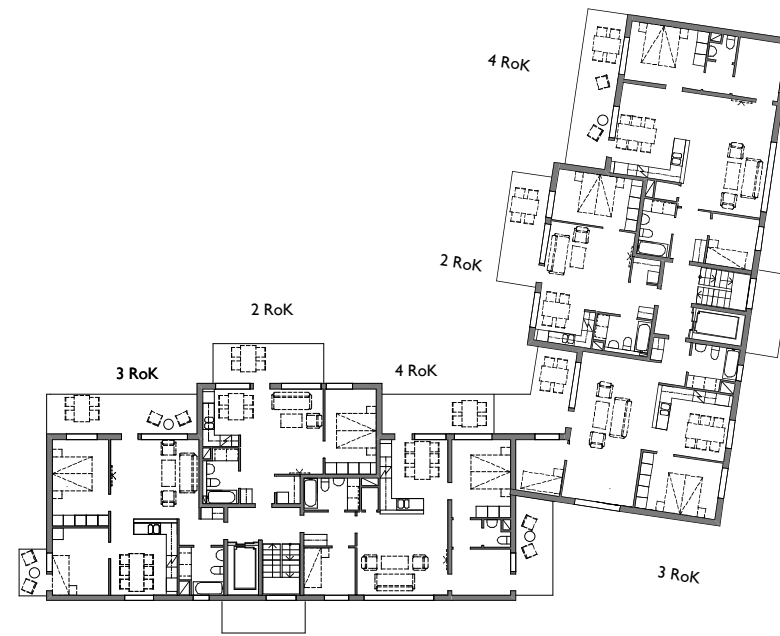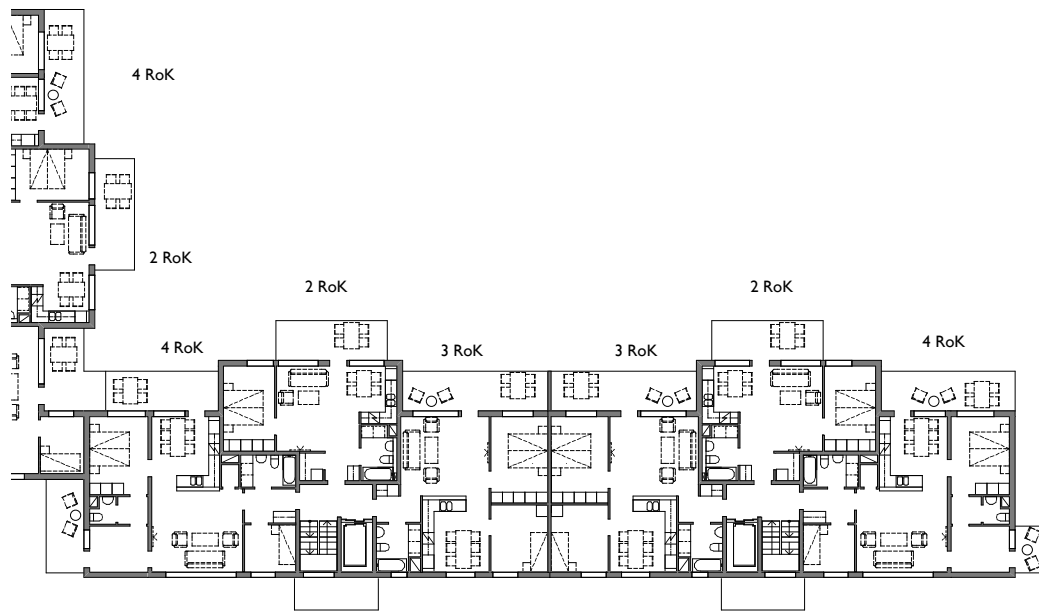

Kv TJÄRTUNNAN, Stureby

idéskiss 2010.11.12

FASAD 1:400



