

ASPLÅNGEN

2

pårområde

Årsta 1:1,1

park

ÅRSTA

FÖRSKOLEGÅRD

GATA

Sandfjärdsgatan

PAV-3

BEF. PAVILJONG
8,40 X 33,10 m
FG. +15,4

STAKET +1,2 m

MATSAL
2 MODULER

1/2 AVD.
40 MODULER

KÄFFELUM

2/2 AVD.
10 MODULER

550

24 500

28568

14.93

X 14.77

26.10

27.16

30

1

X 14.15

X 14.3

13.94

Indus

- Stenungsund

Tel: 0303-390400

RITAD AV, KONSTR. AV
D. WIKSTRÖM

ANSVARIG
I. SKAREHAG

KONTR.

STENUNGSUND 2011-04-12

9389

SISAB

TILLFÄLLIG FÖRSKOLA, "VALLA PARK"

SANDEFJÄRDSGATAN 12A, DEL AV ÅRSTA 1:1

MODULER TYP M27


SITUATIONSPLAN

SKALA A3 1:400

RITINGSNUMMER

A001-9389

ÄNDR BET

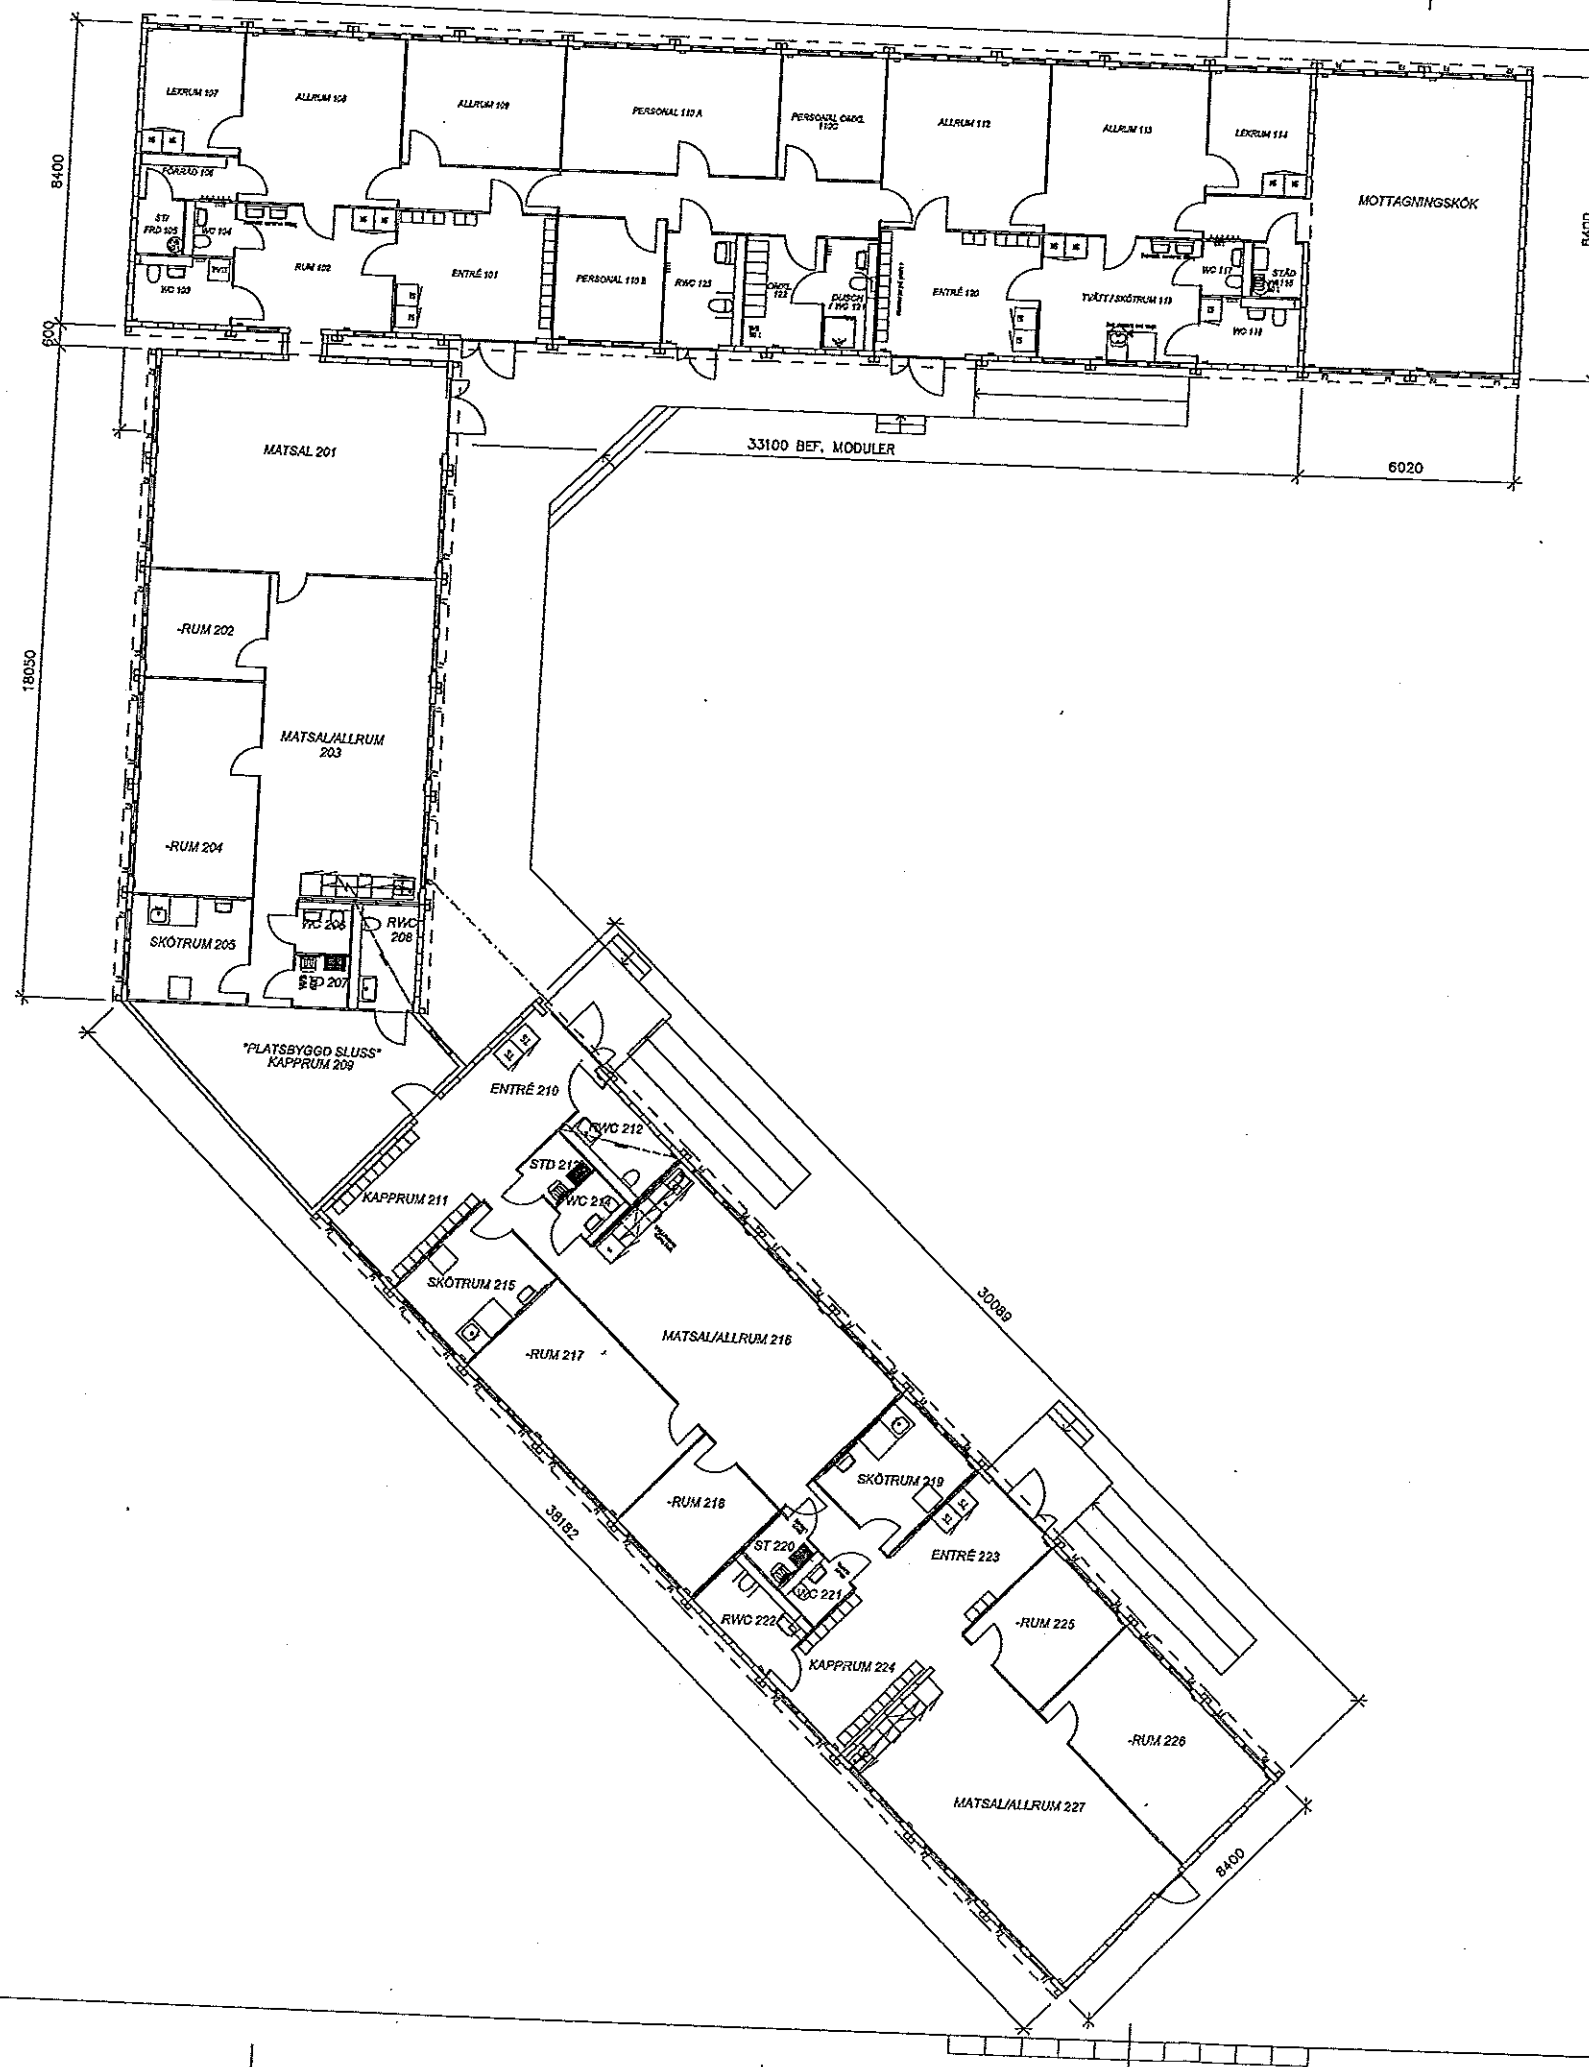

RELATIONSITNING	ARBETSITNING	FÖRFRÅGNINGSUNDERLAG	BYGGLOVSITNING	FÖRHANDSKOPIA
-----------------	--------------	----------------------	----------------	---------------



Stenungsund
 Tel: 0303 520 400
 RUM AV: KÖRER, AV
 RUMSTRÖM
 STENUNGSUND 2011-04-06
 9339

A	BYGGLOVSITNING	DW	2011-04-12
BET	ANT	ANGIVEN AVSE	SIN
SISAB TILFÄLLIG FÖRSKOLA, "VALLA PARK" SANDFJÄRSGATAN 12A, DEL AV ÅRSTA 11 MODULER TYP M27 PLAN, TILLBYGGNAD			
SKALA A1 1:100 A3 1:200			RITAD A0021-2-9389 A

K:\SISAB\3389-ÅRSTÅN\GÅRDSPLAN\TILLBYGGNAD\02011\BYGGLOVSITNING\BYGGLOVSITNING.DWG
 2011-04-12 14:00:00
 0746