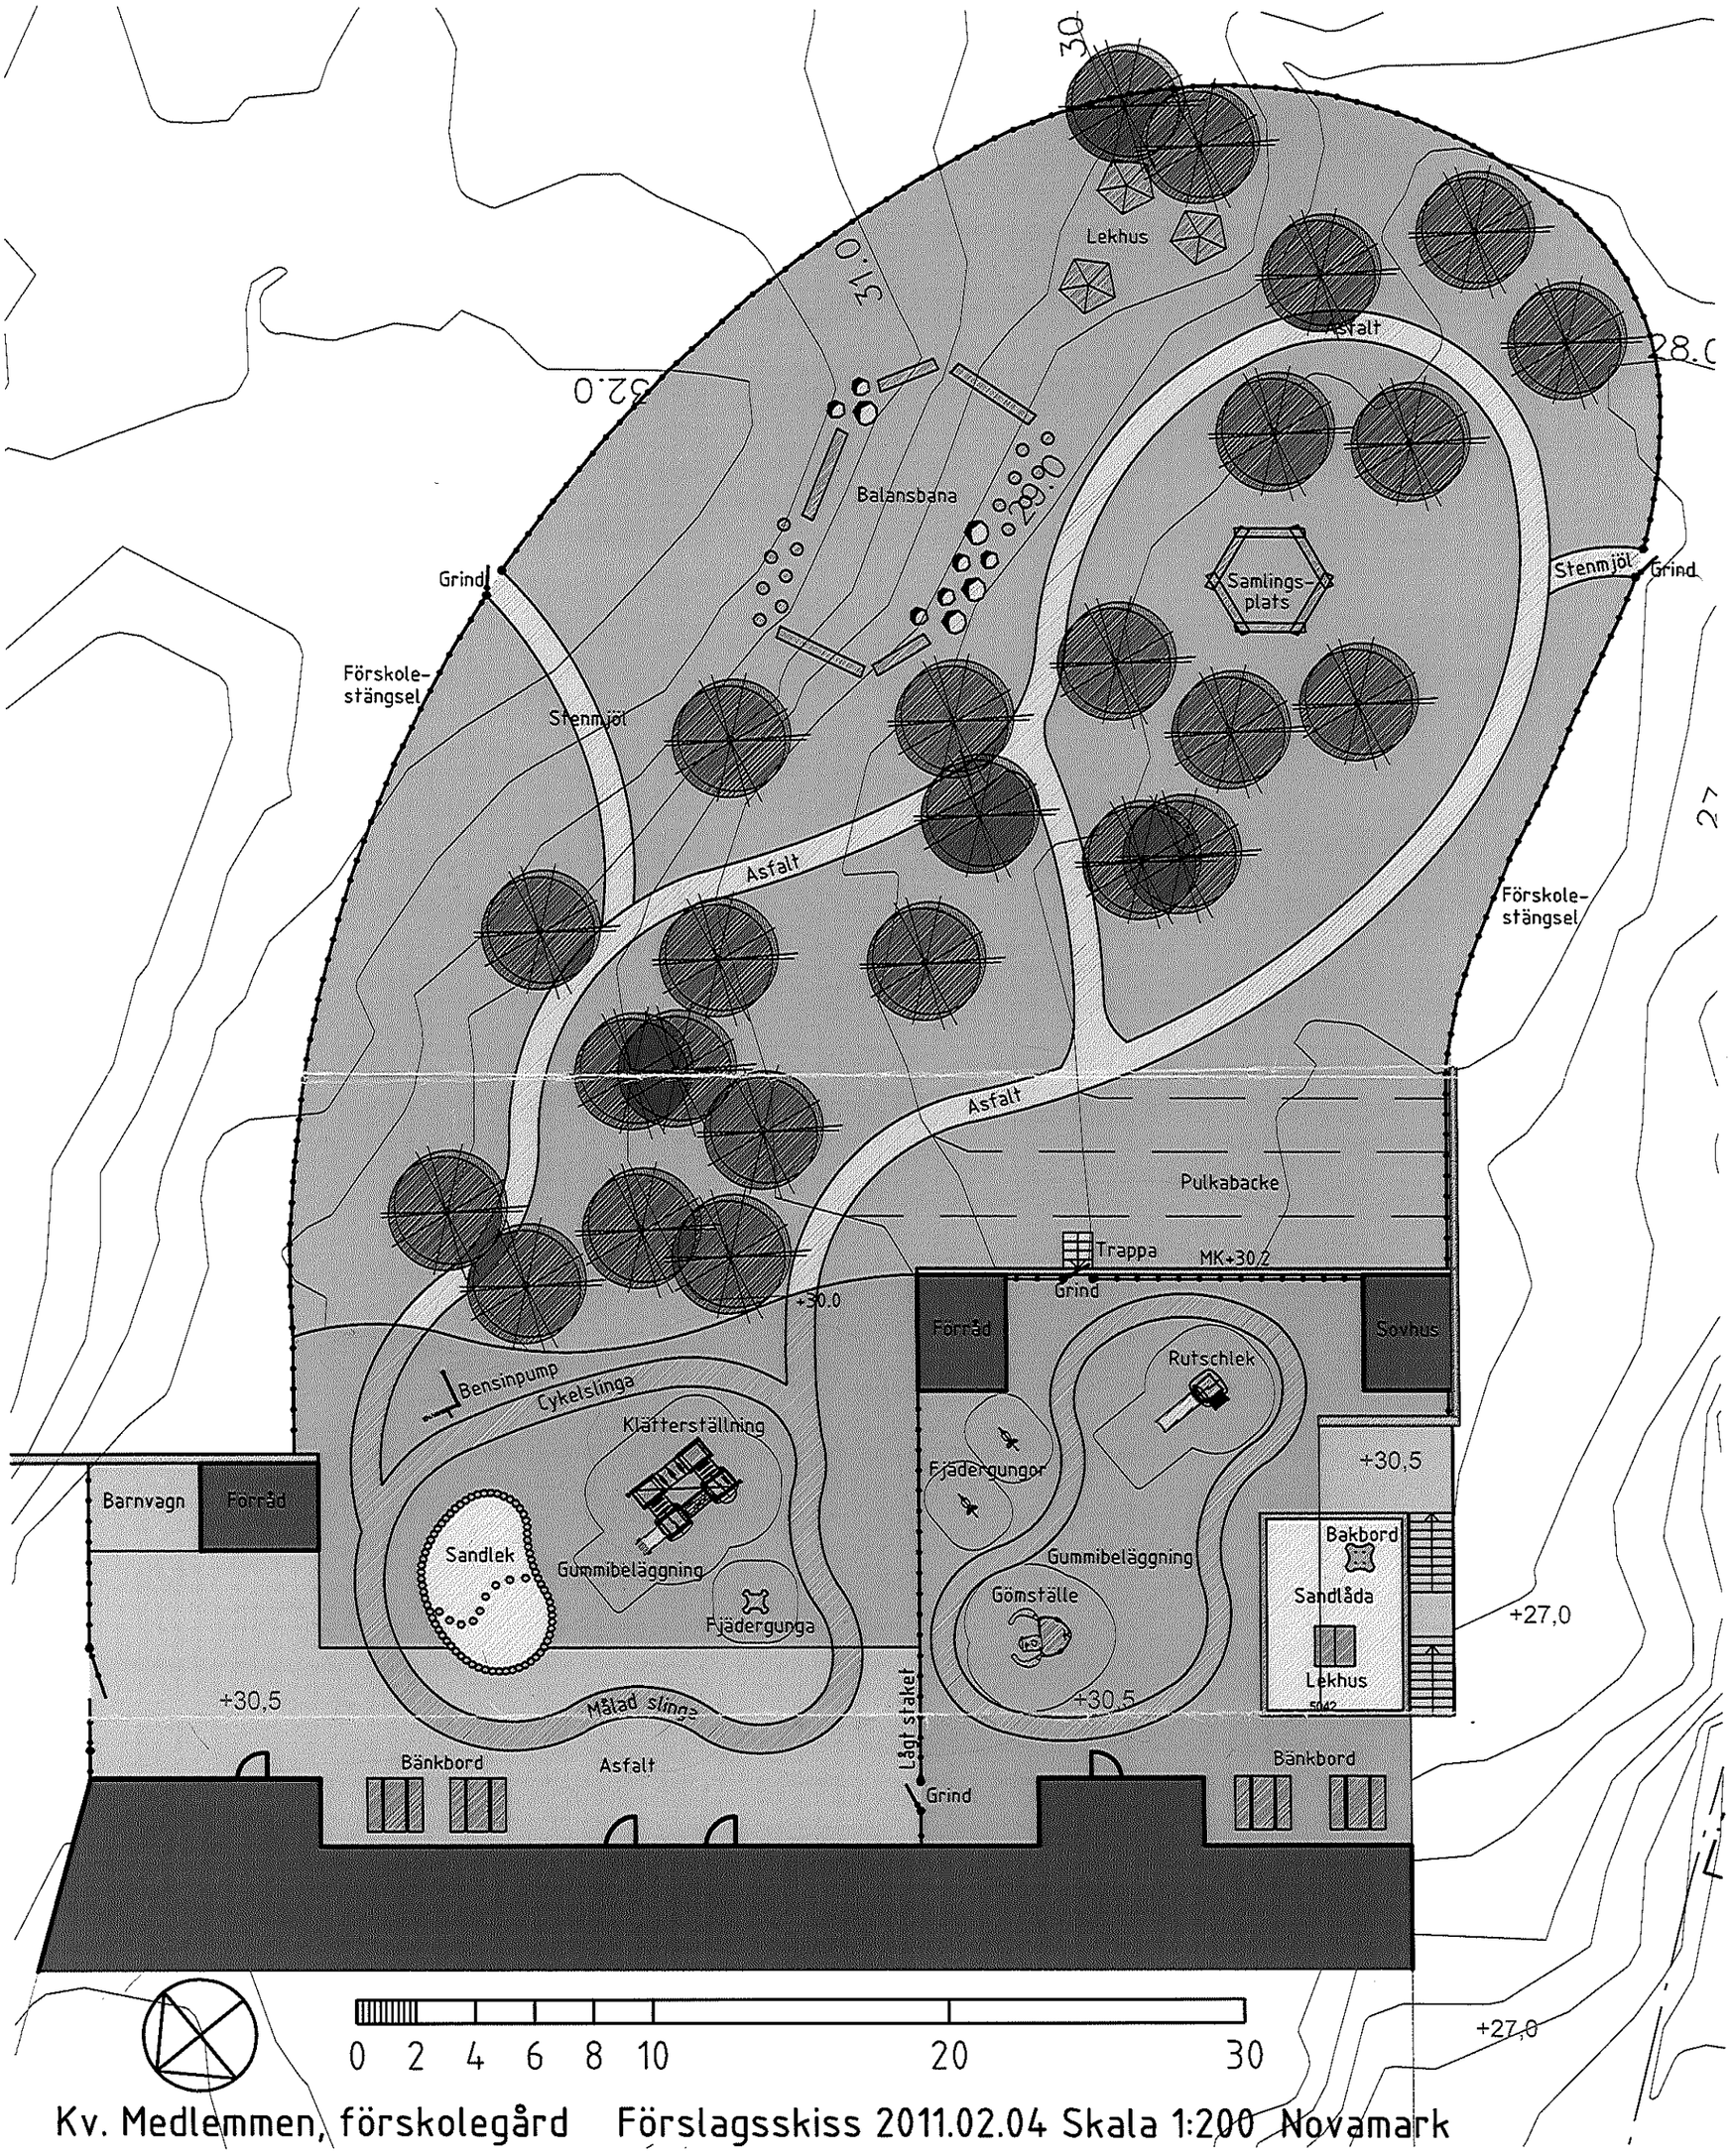

Kv. Medlemmen, förskolegård Förslagsskiss 2011.02.04 Skala 1:200 Novamark