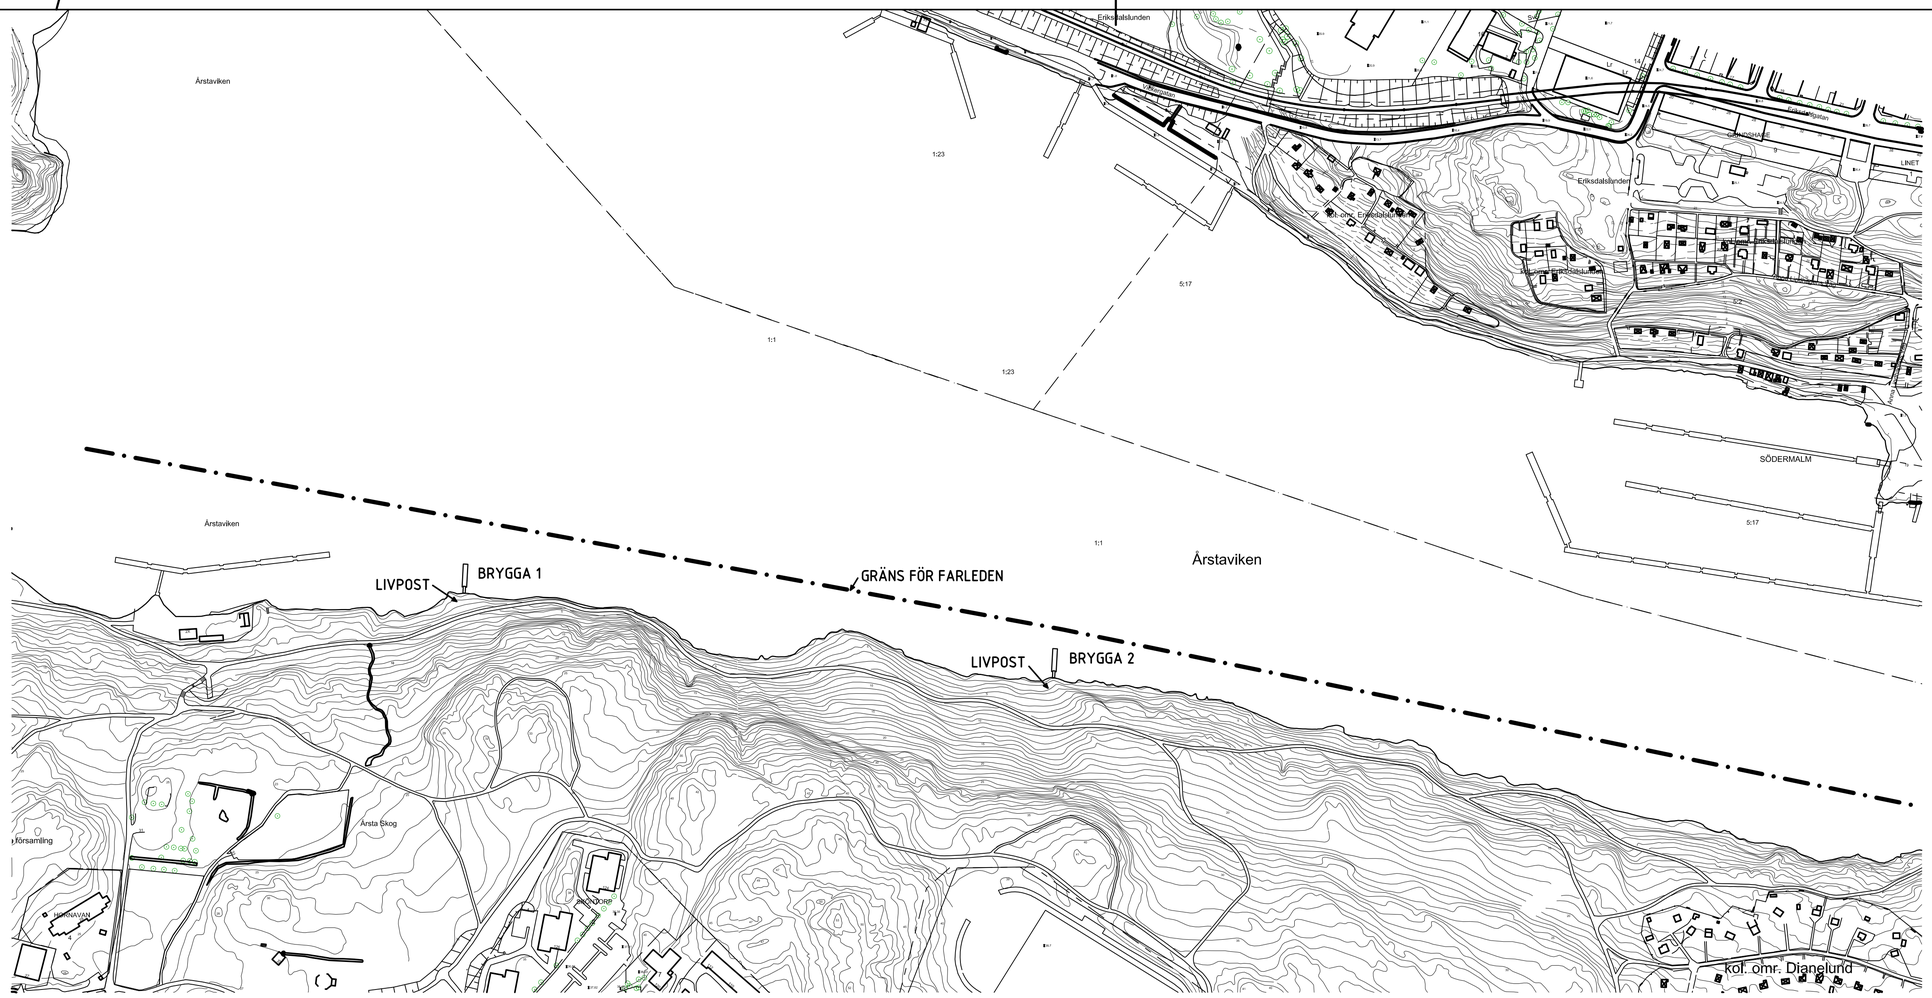

ÖVERSIKT PLACERING BRYGGOR
SKALA 1:2000

BRYGGLÄGE 1

BRYGGLÄGE 2

FÖRESKRIFTER

Bryggor utgörs av träbeklädda betongpontoner. Betongpontoner ska vara 3x15 meter, träbeklädnad och övrig utrustning bryggor enl. detaljritningar.

Bryggor levereras till anläggningsplatserna kompletta, tillsammans med landgångar och livposter inkl. utrustning.

Exakta lägen för bryggorna samt landfäste och livposter bestäms på plats av beställare, i samråd med landskapsarkitekt och konstruktör.

Livposter är utrustade enl. ritning L0002. De borras ned och förankras i berg med kemankare. Infästning ska utföras så att skada på berg minimeras.

HÄNVISNINGAR

L0002, Brygga plan, sektion, vy
L0003, Brygga detaljer
L0004, Stål detaljer
L0005, Landfäste

FÖRFRÅGNINGSUNDERLAG

2012-09-10

STATUS
FÖRSLAGSHANDLING

Grontmij
Samhällsbyggnad
● Landskapsarkitektur
○ Väg & Trafik
○ Geoteknik
○ Konstruktion
○
Mejerivägen 1-3
Box 47303
100 74 STOCKHOLM
Tel: 010-480 00 00
Fax: 010-480 19 07

UPPDRAG NR
RITAD/KONSTR AV: JD/AL
DATUM
HANDLÄGGARE: AL
ANSVARIG: Anna Lundvall

Hänvisning | Nummer
Projektledare/Programansvarig
Projekt nr. | Brojournal nr. | K nr.
Gransk. datum
Byrå (motsv.)
Sign.
Slutgranskad 20 - -
Godkänd 20 - -
Arbetet utfört enl ritn. utan/med ändringar | Datum

Bet.	Ant.	Revideringen avser	Dat.	Proj.	Gr.	Godkänd

STOCKHOLMS STADS EXPLOATERINGSKONTORET

SÖDERMALM
ÅRSTASKOGEN
GRÖNKOMPENSATION SKÄLDERVIKEN
BRYGGOR ÅRSTAVIKEN
ÖVERSIKT BRYGGOR

Skala 1:2000

Nummer **L0001** | Bet. | Foto | Reg.