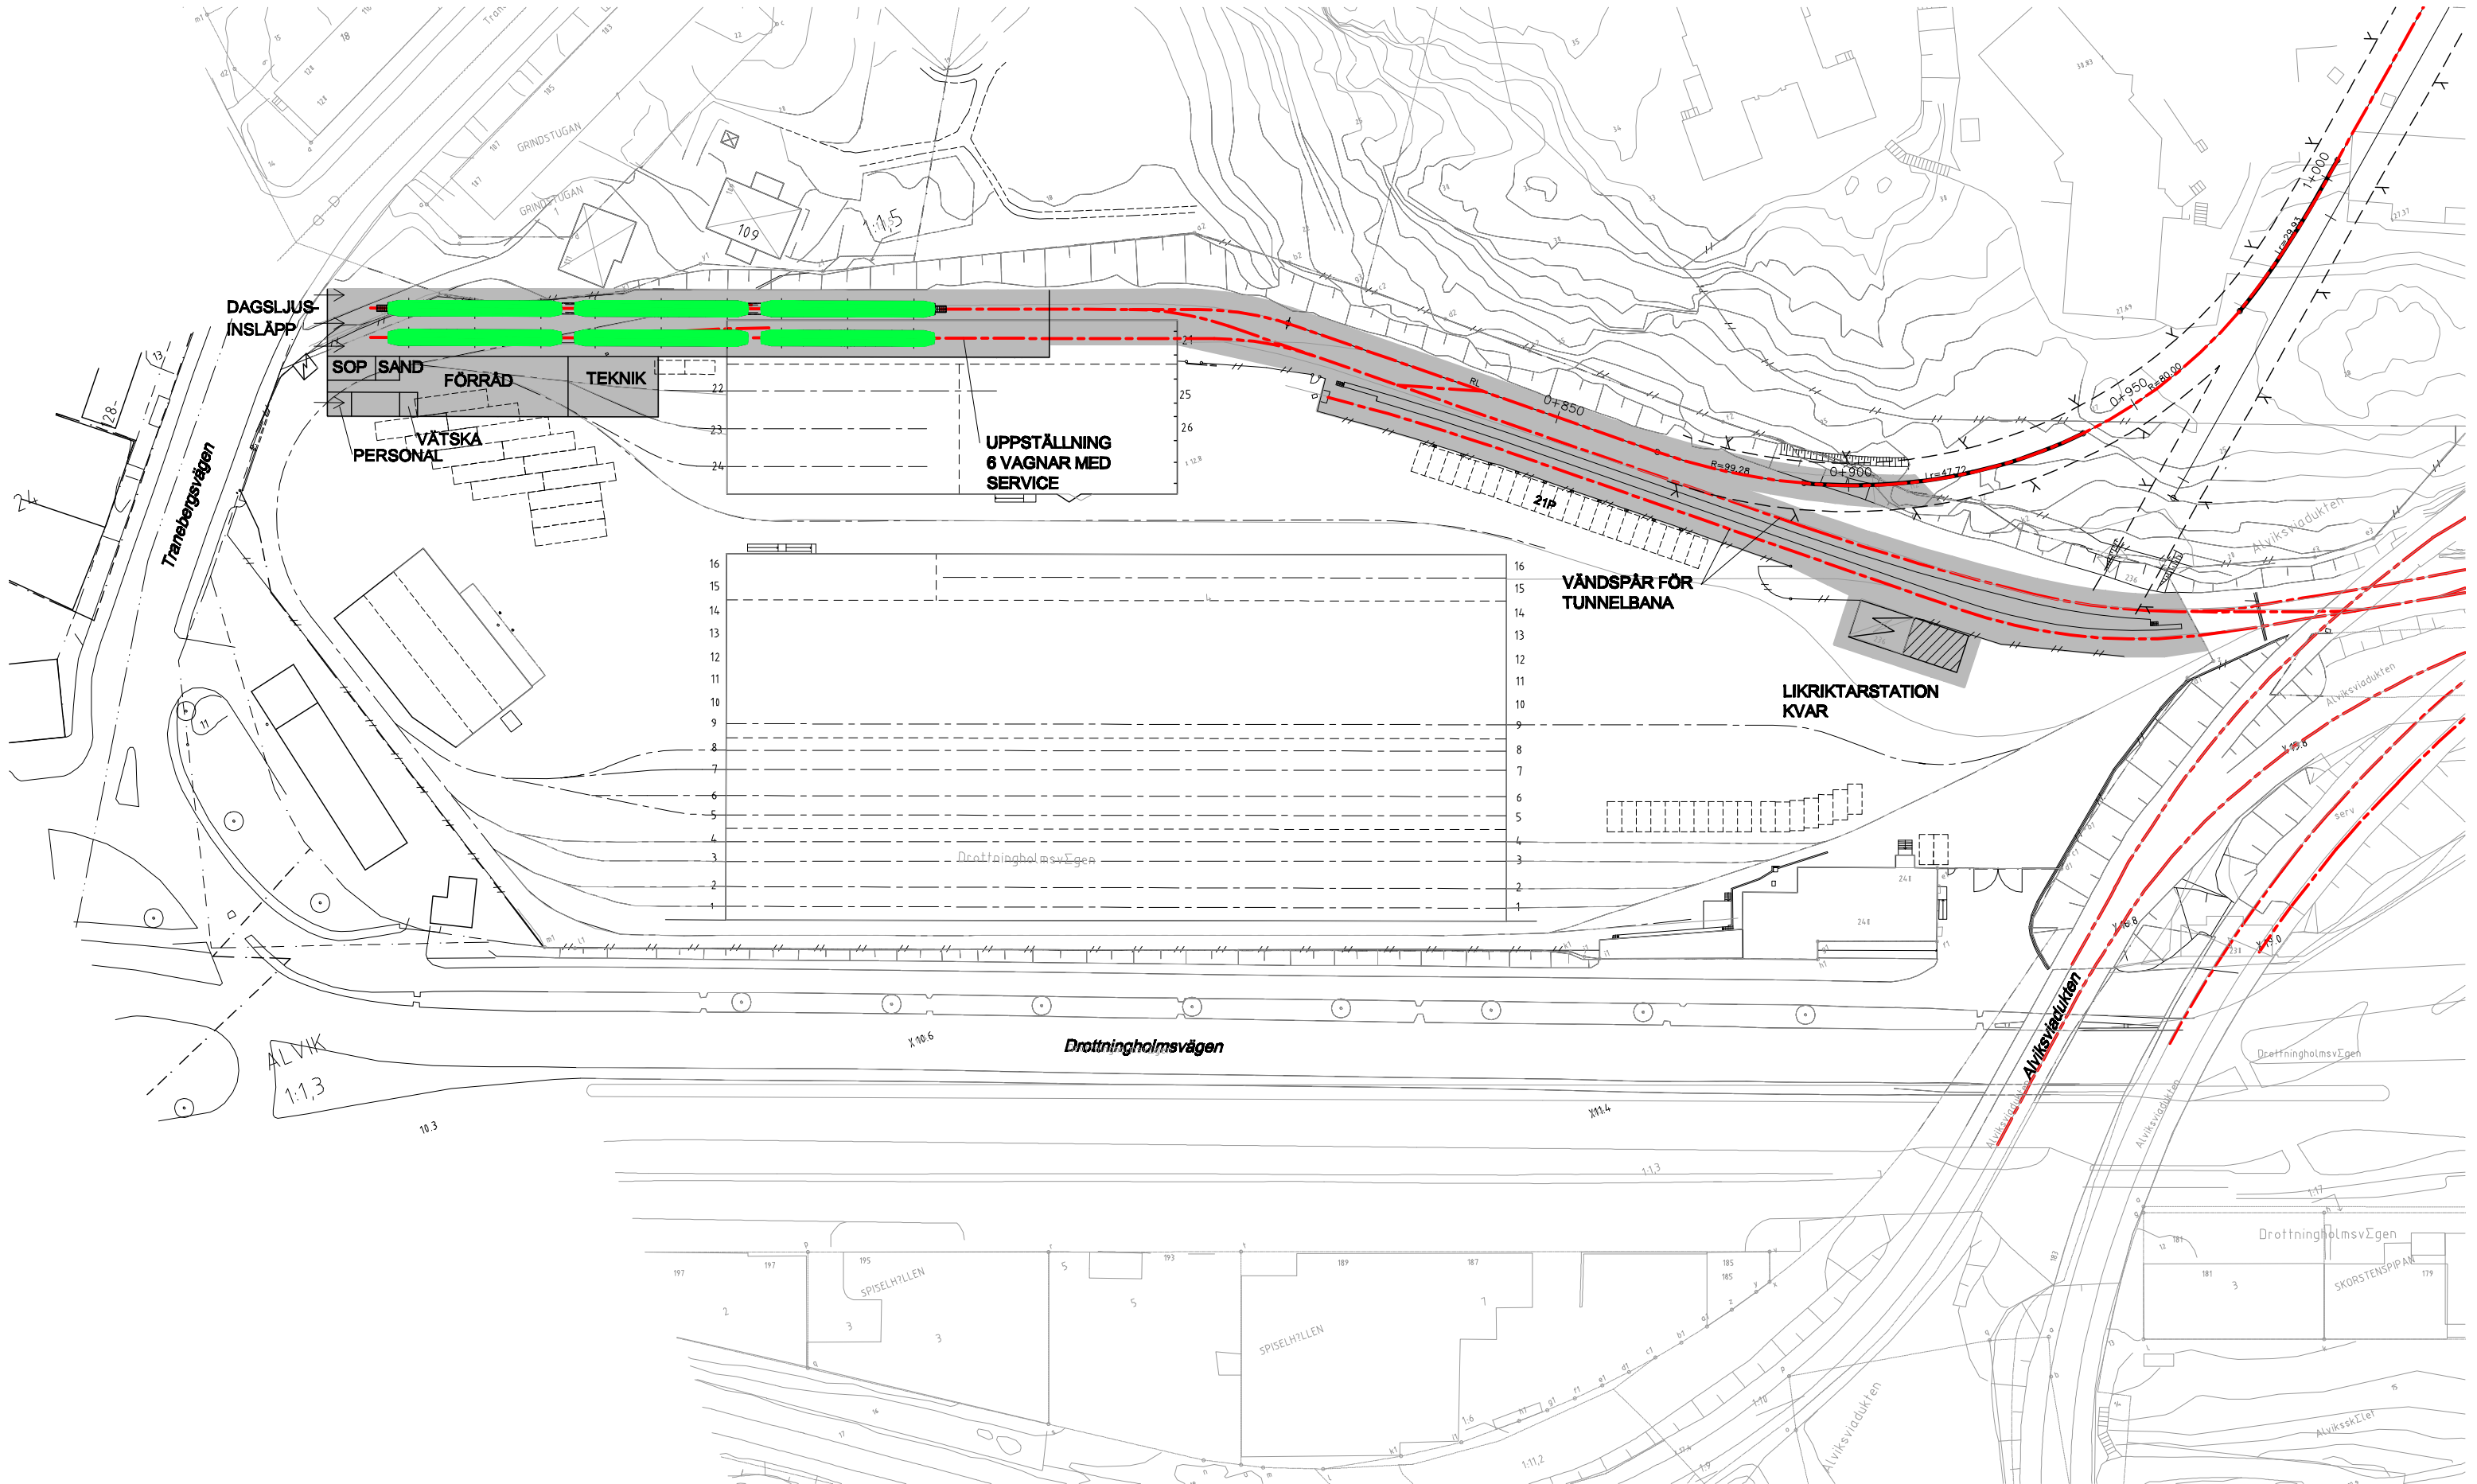


BROMMADEPÅN
UPPSTÄLLNING AV 6 NOCKEBYVAGNAR
ALT 4
Skala 1:1000 (A3)