


PLANDESTÄMMELER

Dp 2007-38586-54

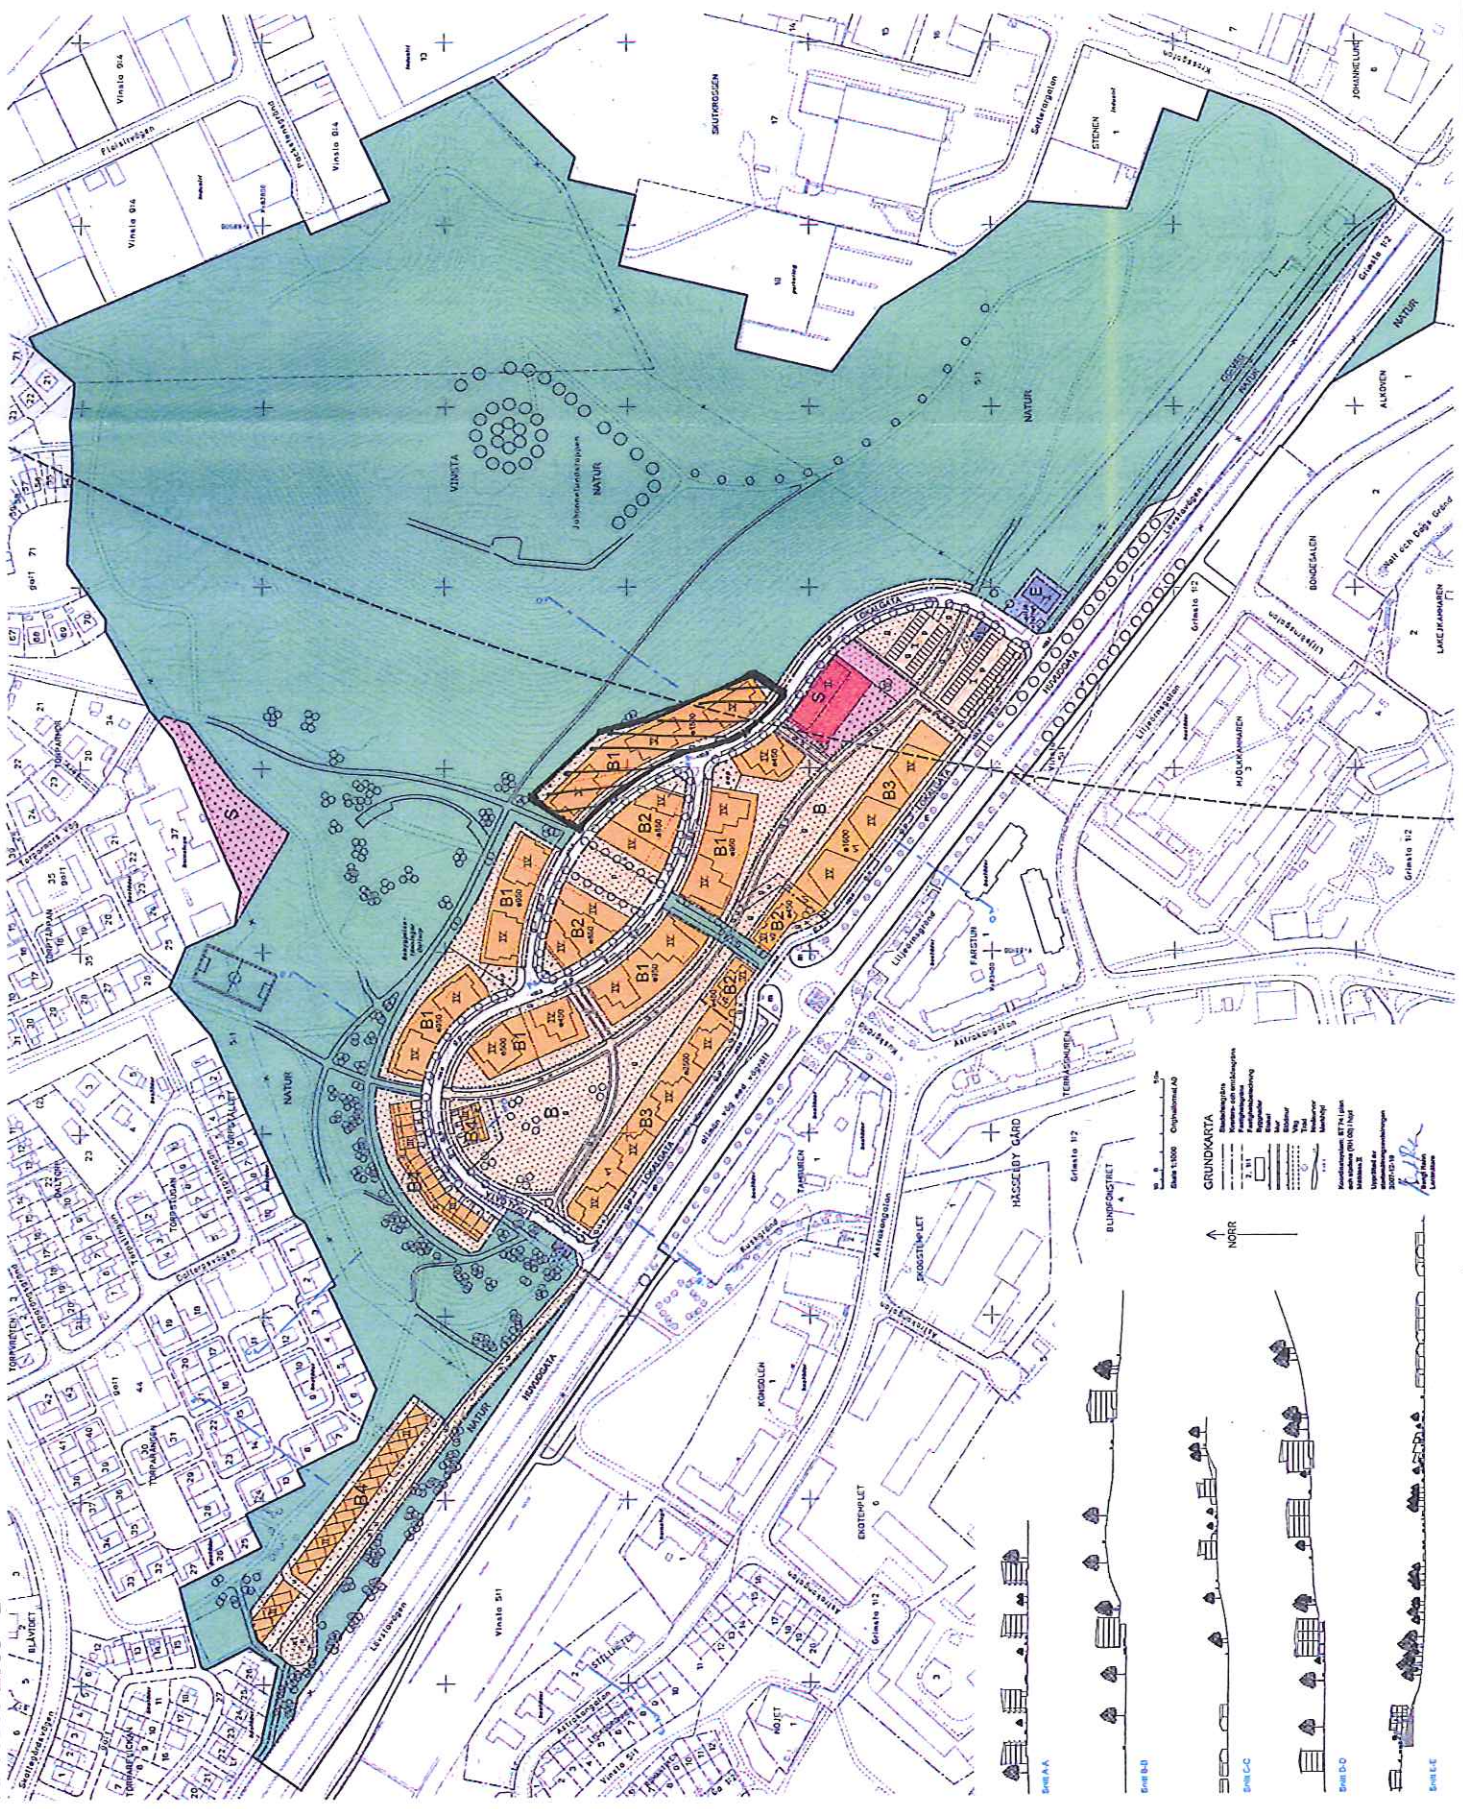

Skanska AB

Svenska Bostäder AB


Botrygg Bygg AB

Järmlingen AB
(Abacus AB)


Förskola

Marksam-
fällighet

Småa AB

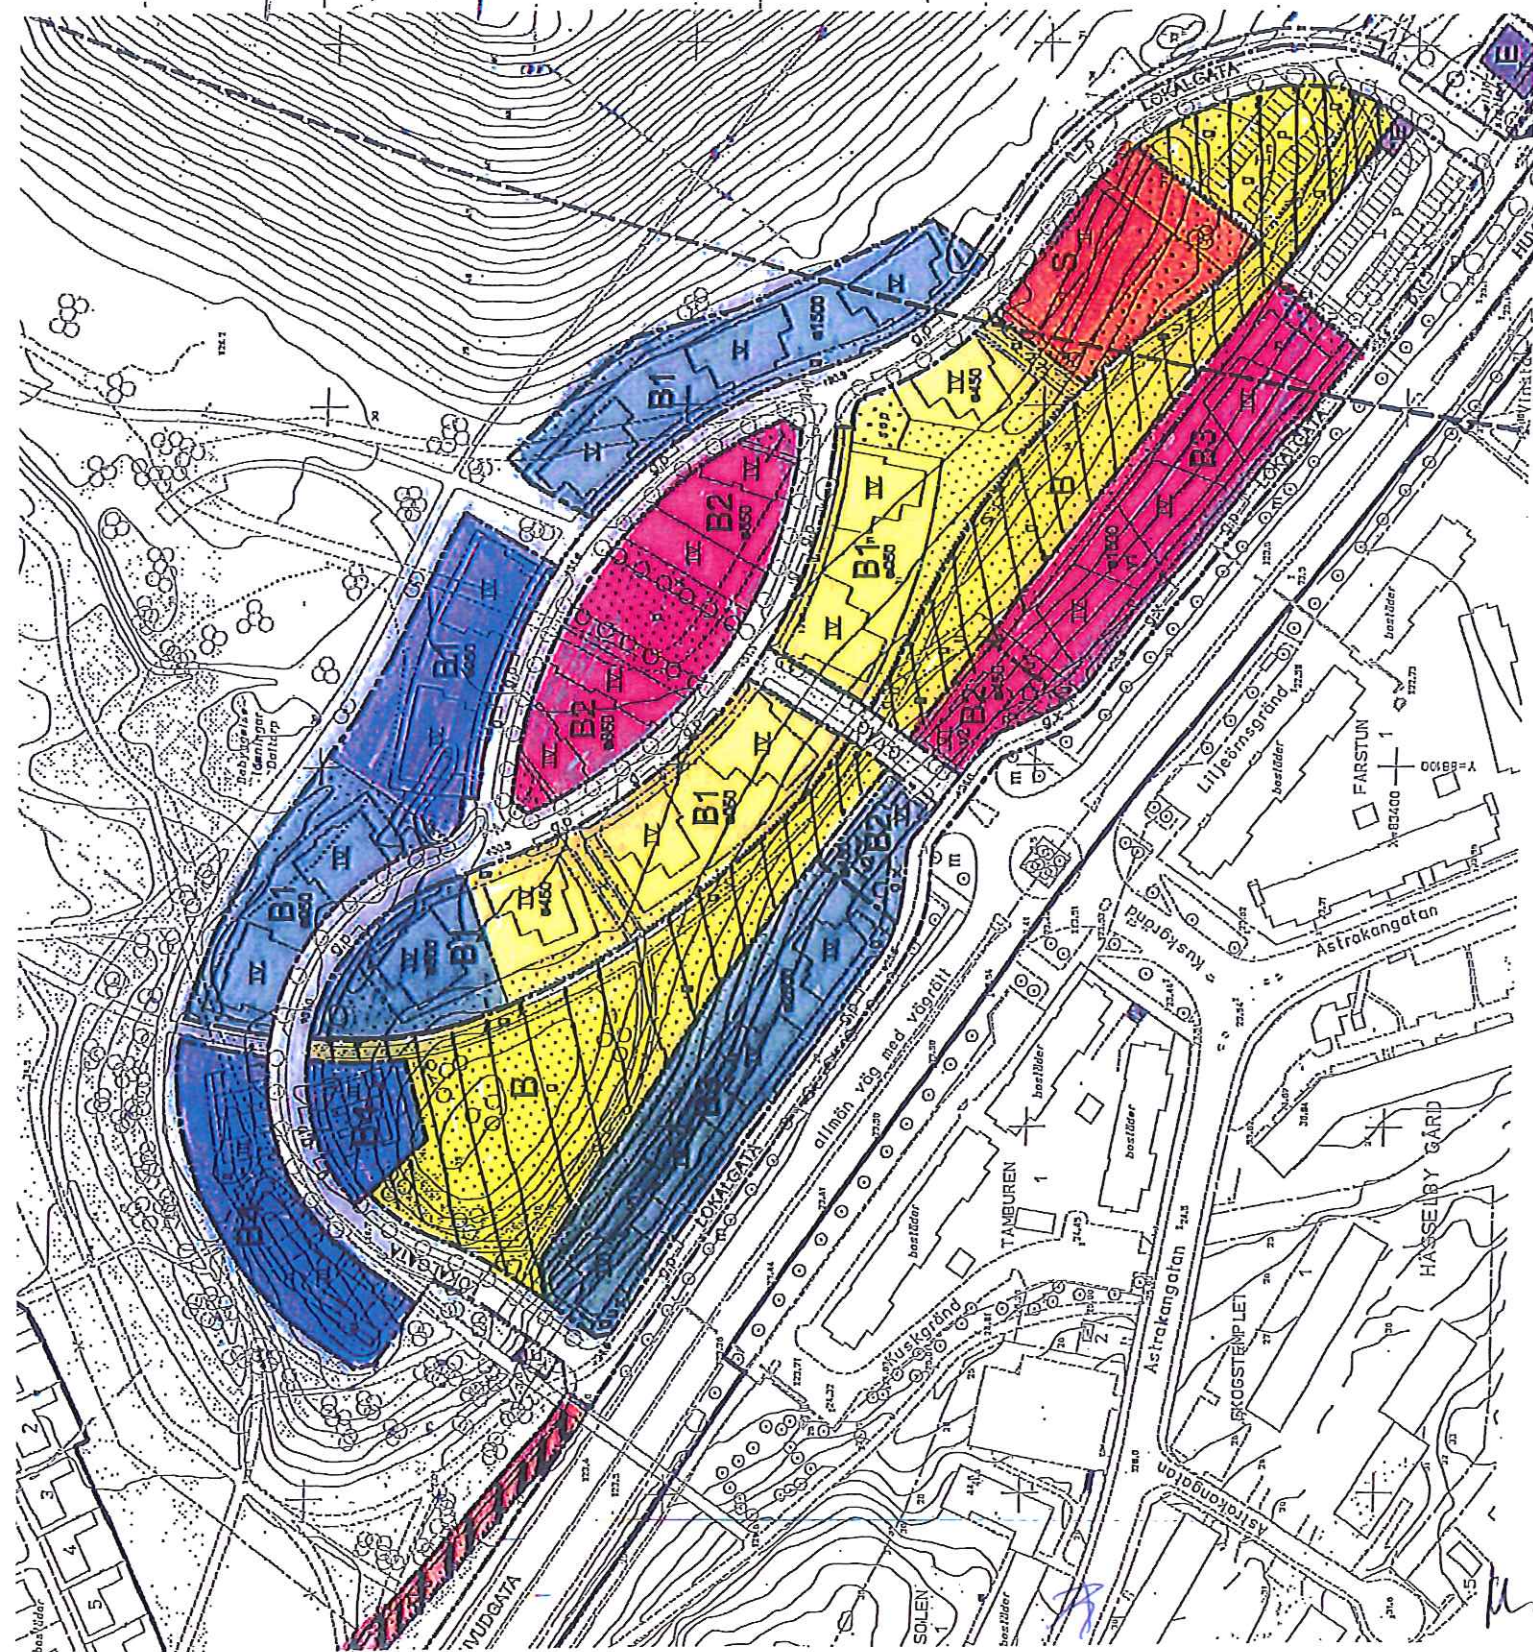

Gemensamhetsanläggningar (GA)

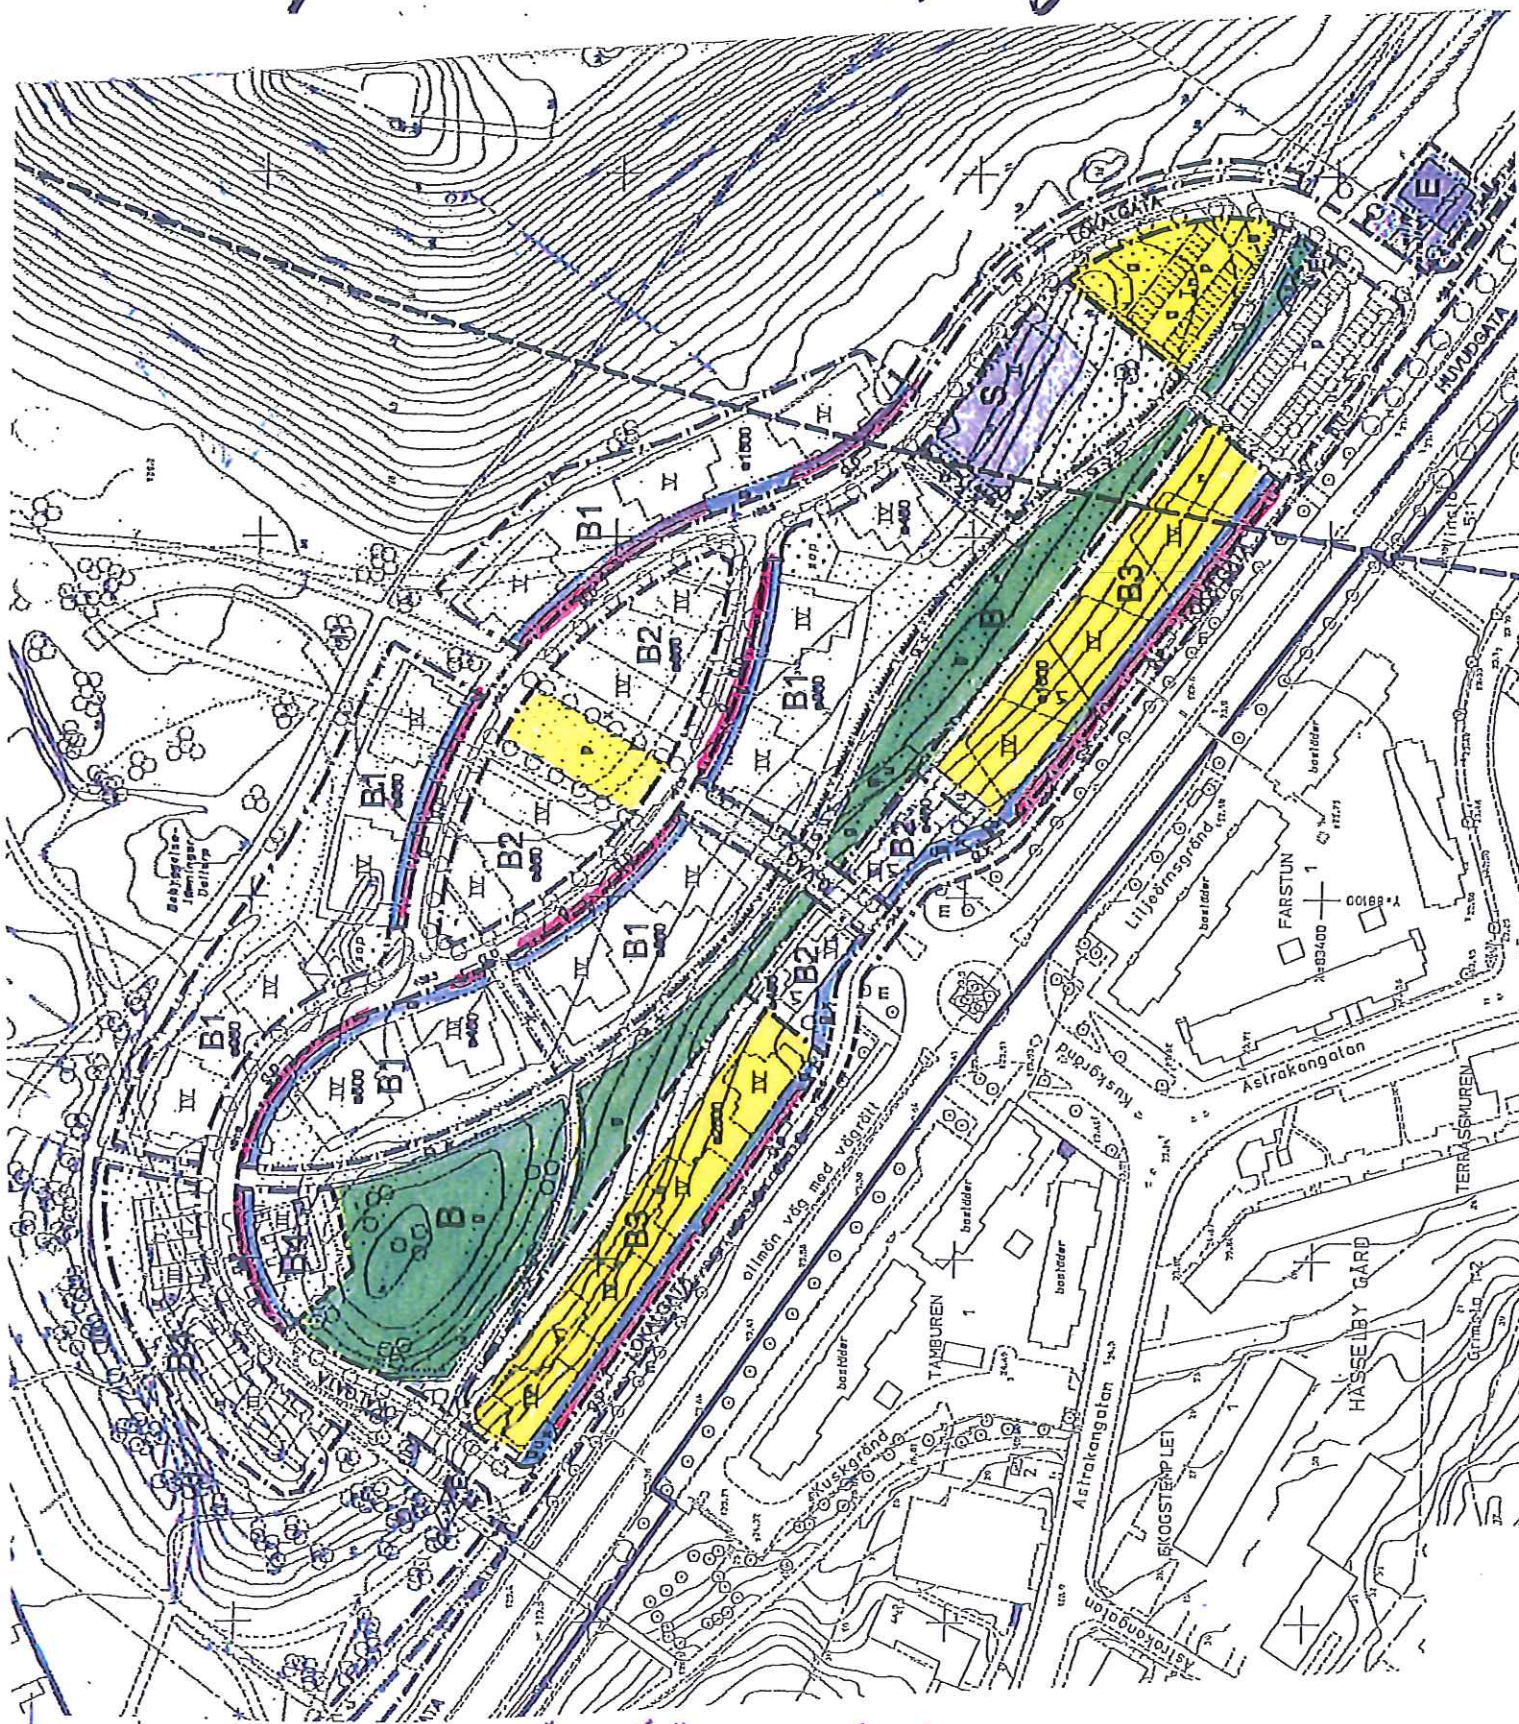

Trottoar med kantstensparkering
 Grönnsåde, park
 Parkeringsanläggning

BK

2008-08-20 Mark

[illegible]

Don't ask 25/10/2020