



Dnr, E2010-515-00656

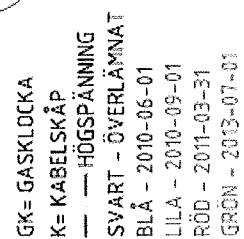

Rev.	Revident	Sign	Datum	Fortum Värme Eldridningen	Gasverket	Konst. gock. av HF Röring gock. av LSW Rörd av HF/LSW	Elmatningar inom Gasverket, nedläggning Avveckling elmatning utgångsläge		System Röring Nummer n192074 Rev 2010-03-22	Processnummer	Skala
							Lagenhetens ritningsnummer A-cm-mat-stq Rev 2010-03-22	Rev.			

Innehavare och Eldriftansvar ligger på Stockholm Stad
avseende övertagna hus och markområden

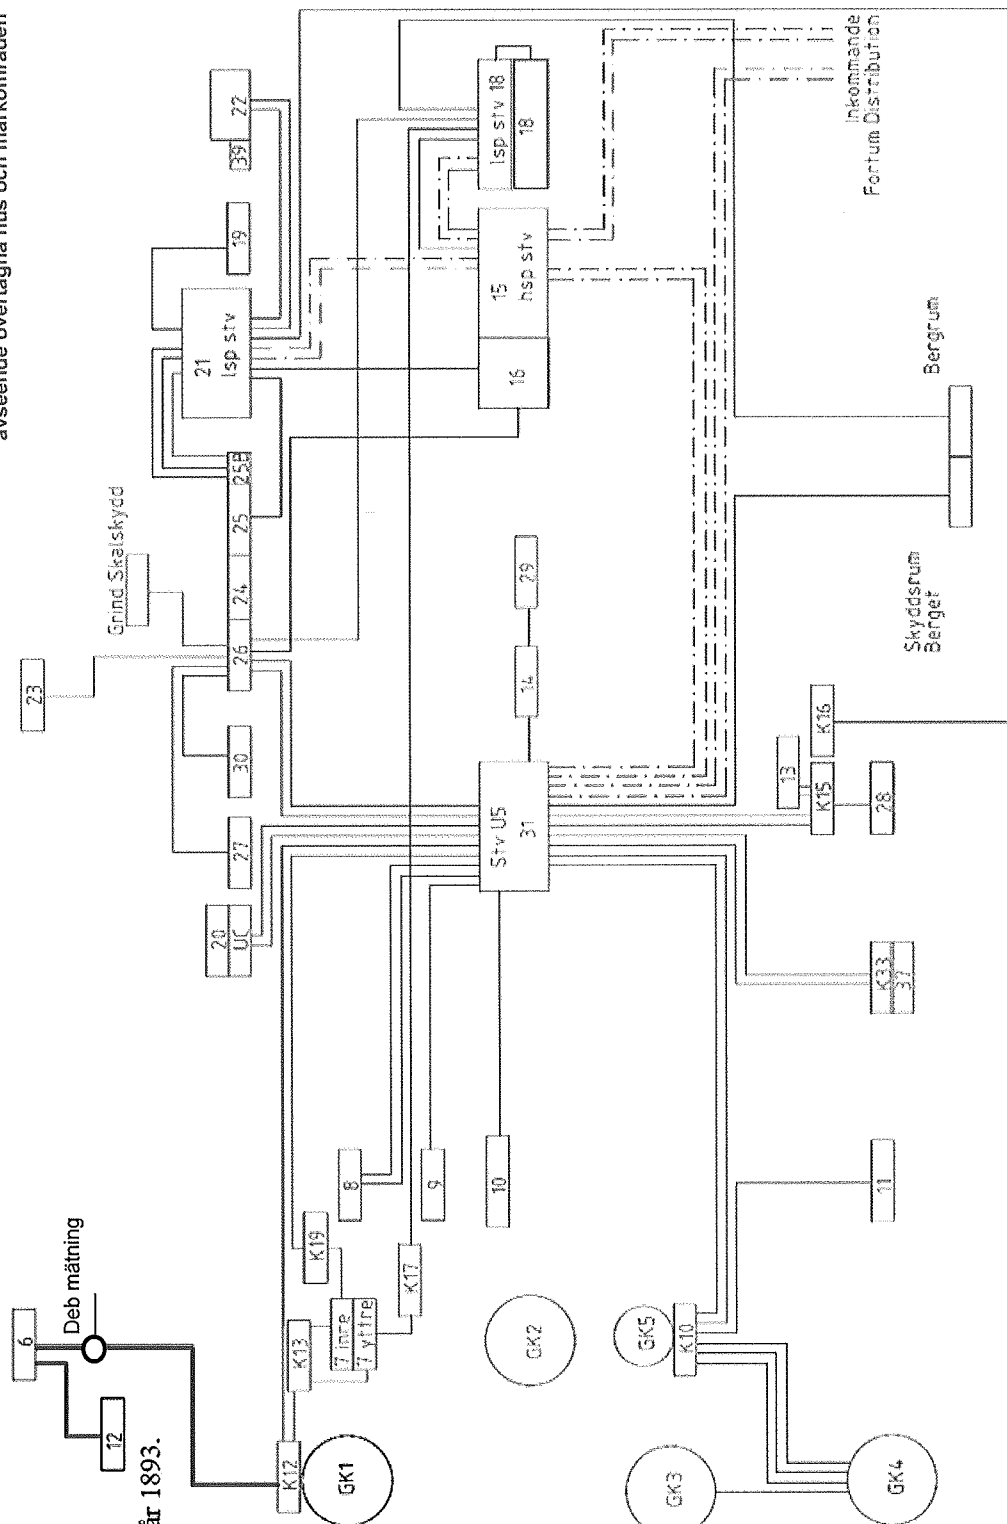


- Hus 6. Kontor, byggnadsår 1893.

GK= GASKLOCKA
K= KABELSKÄP
--- HÖGSPÄNNING
SVART - ÖVERLÄMNAT
BLÅ - 2010-10-01
LILA - 2010-09-01
RÖD - 2011-03-31
GRÖN - 2013-07-01

Avveckling elmatning, läge 2010-10-01, blå utgår **Samtliga kvarvarande kablar i drift, dvs lila, röd grön inom Gasverksområdet**

Rev.	Revision	Sign	Datum	Fortum Värme Eldriftledningen		Gasverket		Kontst. godk. av		Elmatningar inom Gasverket, nedläggning Avveckling elmatning, läge 2010-06-01		System	Processnummer	Skala
								Ritning godk. av	HF	Ritning Nummer				
								Ritad av	LSW	Leverantörens ritningsnummer				
									HF/LSW	n192074				
										Foliosid				
										Rev. 2				
										Foliosid				
										Rev. 3				

- Hus 6. Kontor, byggnadsår 1893. Innehavare och Eldriftansvar ligger på Stockholm Stad avseende övertagna hus och markområden

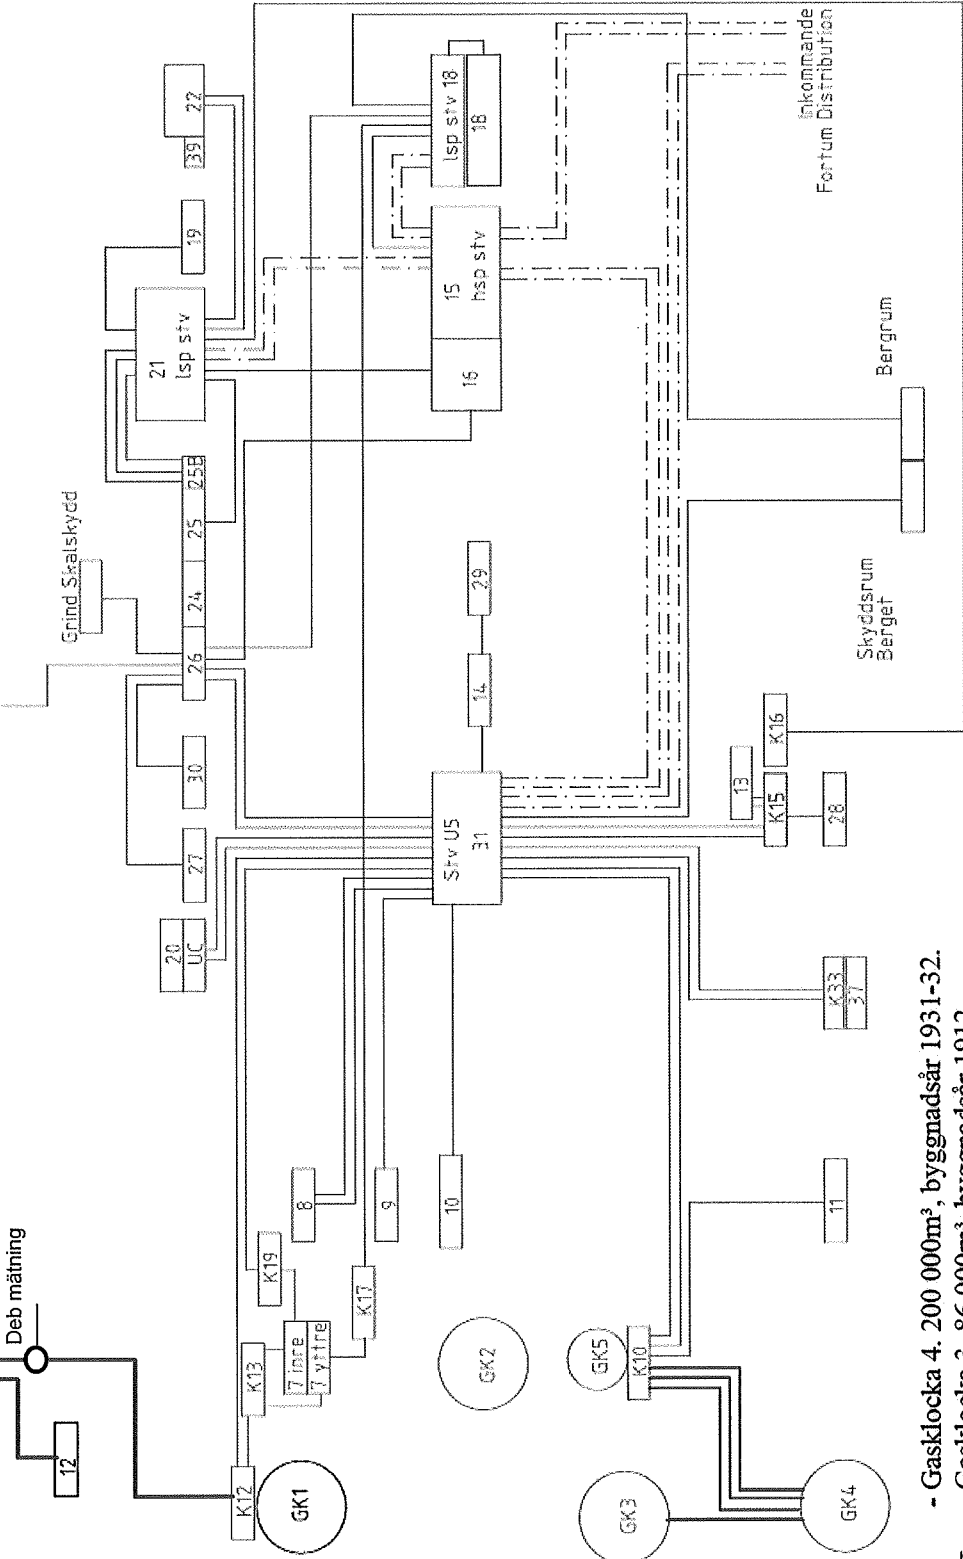

GK= GASKLOCKA

K= KABELSKÄP

— — HÖGSPÄNNING

SVART - ÖVERLÄMNAT

BLÅ - 2010-10-01

LILA - 2010-09-01

RÖD - 2011-03-31

GRÖN - 2013-07-01

- Gasklocka 4. 200 000m³, byggnadsår 1931-32.

- Gasklocka 3. 86 000m³, byggnadsår 1912.

Aveckling elmatning, läge 2010-09-01, lila utgår

Samtliga kvarvarande kablar i drift, dvs röd, grön inom Gasverksområdet


--	--	

- Hus 11. Museum, bostäder, byggnadsår 1909.
- Hus 13. Verkstad, kontor, byggnadsår 1910-1944.
- Hus 14. Verkstad, förråd, omklädningsrum, byggnadsår 1892.
- Hus 15.16. Omklädningsrum, reservkraftanläggning, byggnadsår 1935.
- Hus 18 Ställverk. Används för matning till luftkompressorer LNG anläggning.
- Hus 28. Kontor, byggnadsår 1918.
- Hus 29. Kallförråd (miljöstation) garage, byggnadsår 1890-1893.
- Pumphus 37. Pumpar för vattensprinkler.
- Gasklocka 5. 94 000m³, byggnadsår 1972.
- Hus 31. Transformatorstation. Byggnadsår 1954.

Innehavare och Eldriftansvar ligger på Stockholm Stad
avseende övertagna hus och markområden

23

Elmatning till skalskydd tas
från lämpligt ställe
Avvecklas 2013-07-01

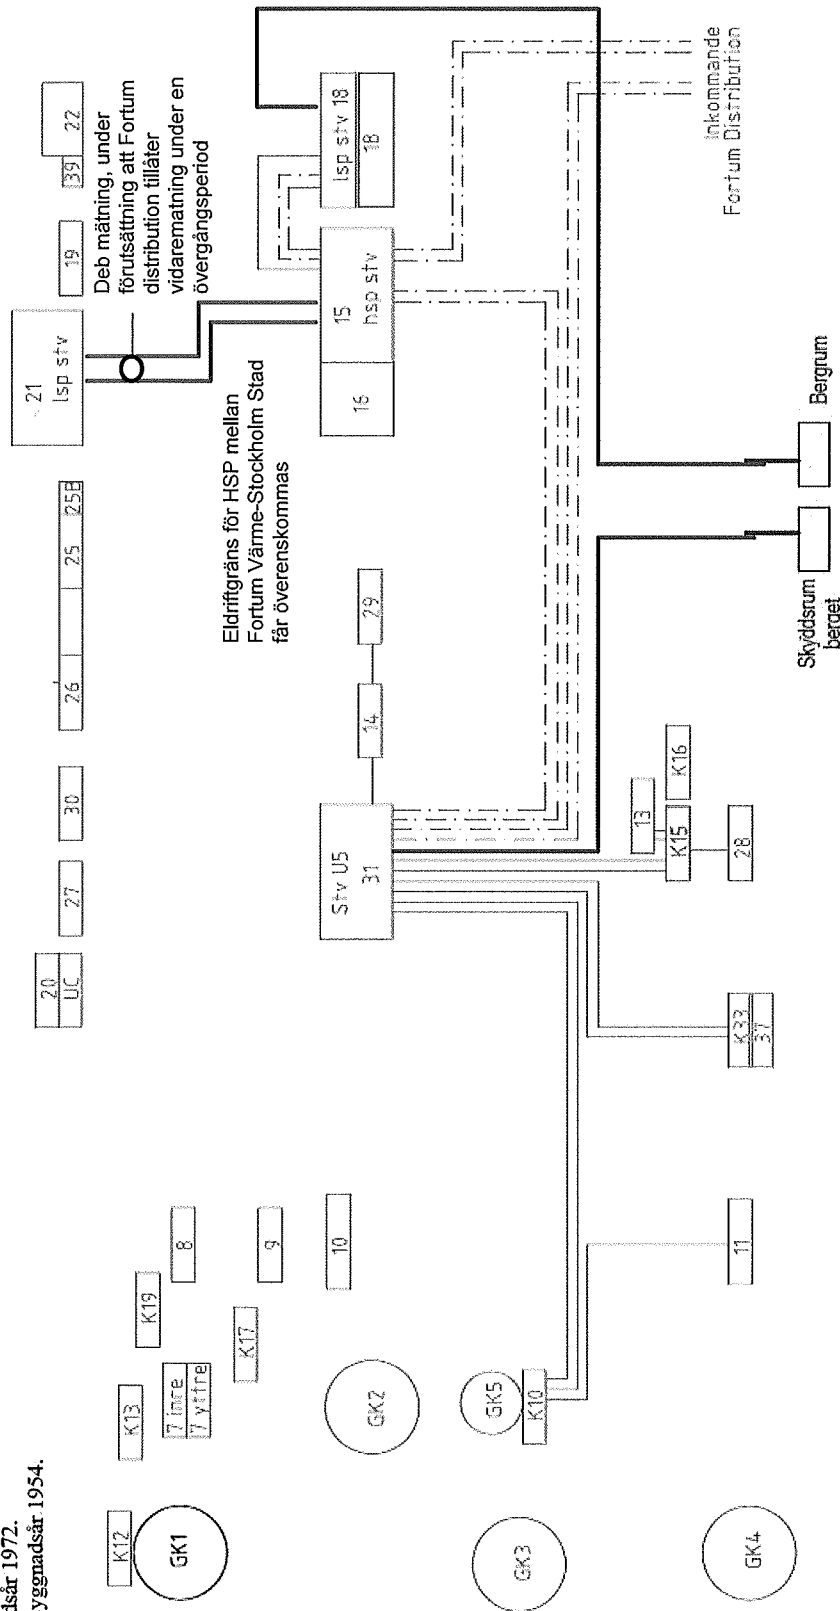

GK= GASKLOCKA

K=KABELSKAP

— — HÖGSPÄNNING

SVART - ÖVERLÄMNA -

BLÅ - 2010-06-01

LILA - 2010-09-01

61-2010201

Röd - 2011-07-01

Grön 2013-07-01

Avveckling elmatning, läge 2013-07-01, grönt utgår

[illegible]

Avveckling elmatning, läge efter 2013-07-01

[illegible]