


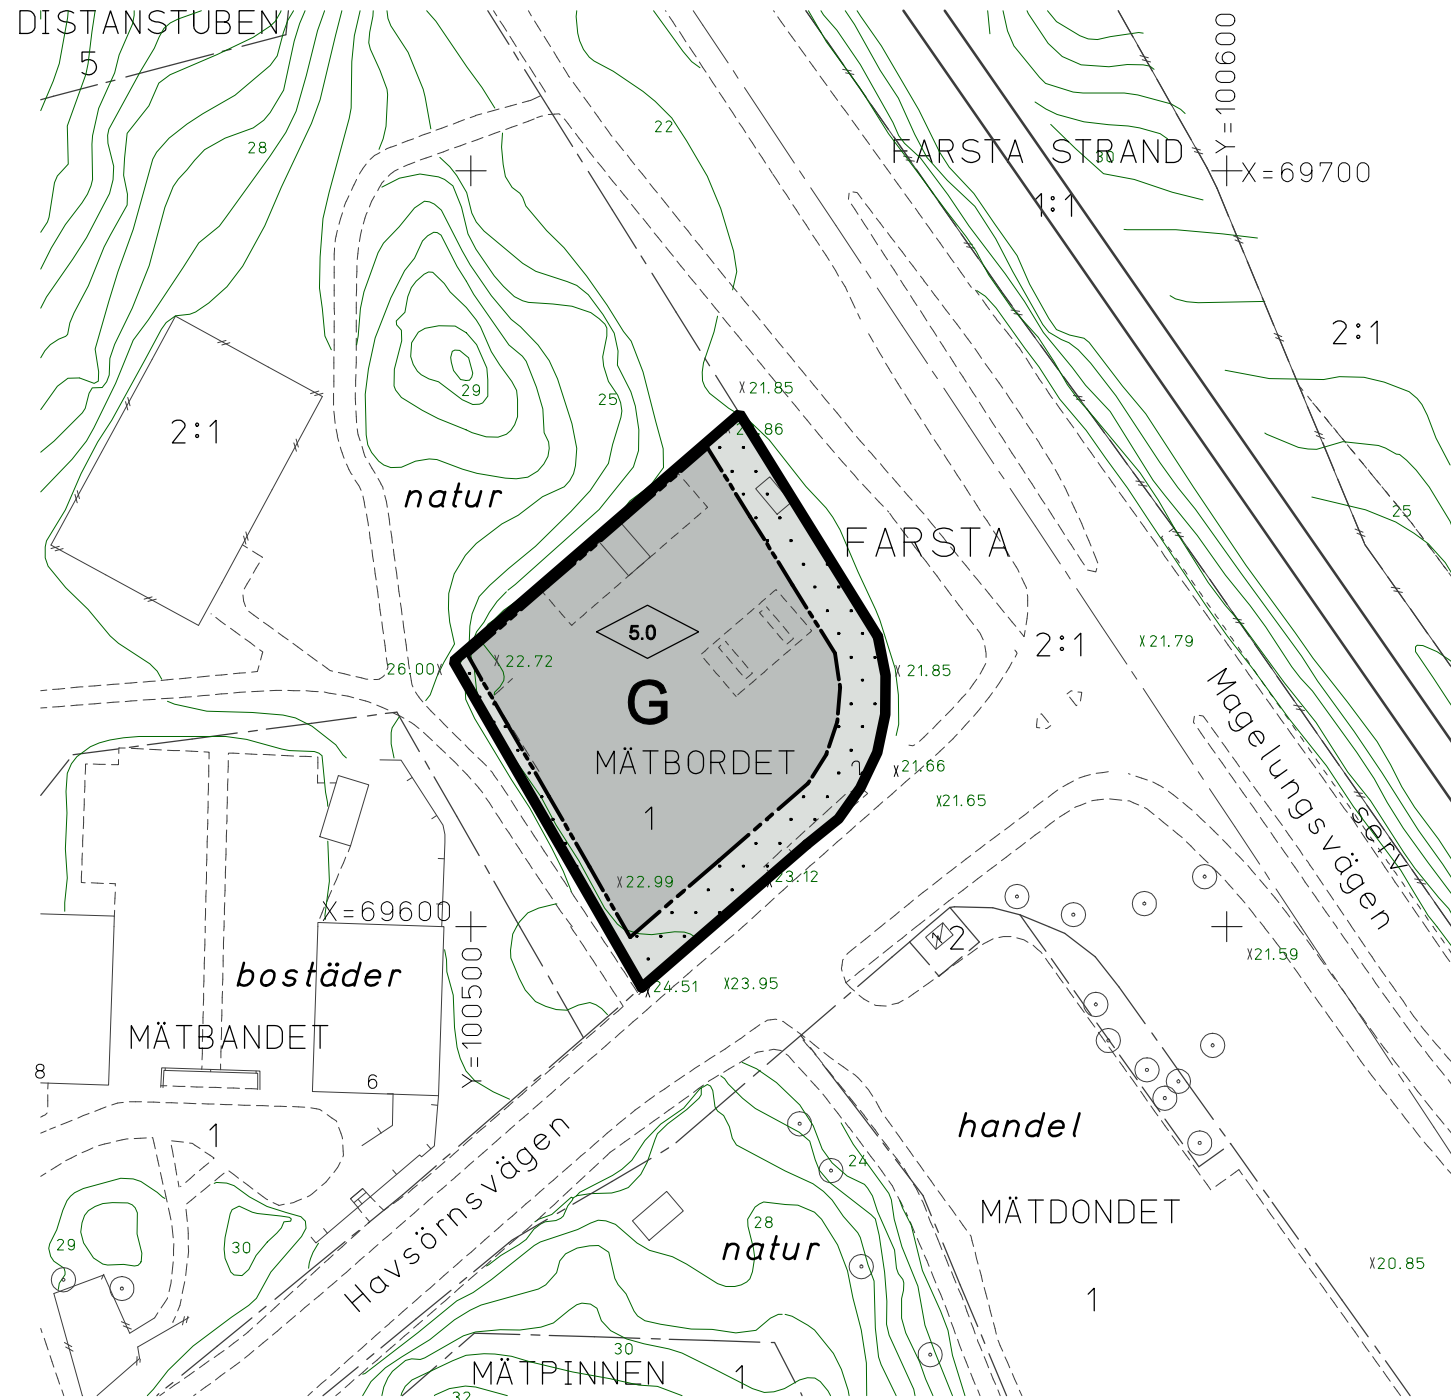

GRUNDKARTA

-----	Kvarters-/användningsgräns
-----	Fastighetsgräns
-----	Registernummer
-----	Byggnad
-----	Väg/gångbanekant
-----	Staket
-----	Nivåkurvor
-----	Markhöjd

Koordinatsystem: ST 74 i plan
och stadens (RH 00) i höjd
Mätklass II

Upprättad av Stadsmättningsavdelningen
2008- -

Anna Bremberg
lantmätare

PLANBESTÄMMELSER

Följande gäller inom områden med
nedanstående beteckningar.
Bestämmelse utan beteckning gäller inom
hela planområdet.
Endast angiven användning och utformning
är tillåten.

Gränsbeteckningar

-----	Gräns för planområdet
-----	Egenskapsgräns

Användning av mark

Kvartersmark

G	Bilservice
---	------------

Begränsning av markens
bebyggande

-----	Marken får inte bebyggas.
-------	---------------------------

Utformning

0.0	Högsta byggnadshöjd i meter.
-----	---------------------------------

Administrativa bestämmelser

Genomförandetiden slutar 5 år efter det att
planen har vunnit laga kraft.

UPPLYSNINGAR

Planen är upprättad med enkelt planförfarande
enligt Plan- och Bygglagen (PBL).
Fastighetsregisterkarta nr 146

SAMRÅDSHANDLING

Samrådshandlingarna består av:

- plankarta med bestämmelser
- planbeskrivning
- genomförandebeskrivning

Förslag
Detaljplan för fastigheten
MÄTBORDET 1
inom stadsdelen Fagersjö
i Stockholm

Stockholms stadsbyggnadskontor
Ytterstadsavdelningen
Plansektionen
2008-02-21

Bengt Andrén
planchef

Annika Colbengtson
handläggare

antagen av
laga kraft

