


FÖRSLAG TILL UPPRUSTNING

Hökarängsbadet maj 2008

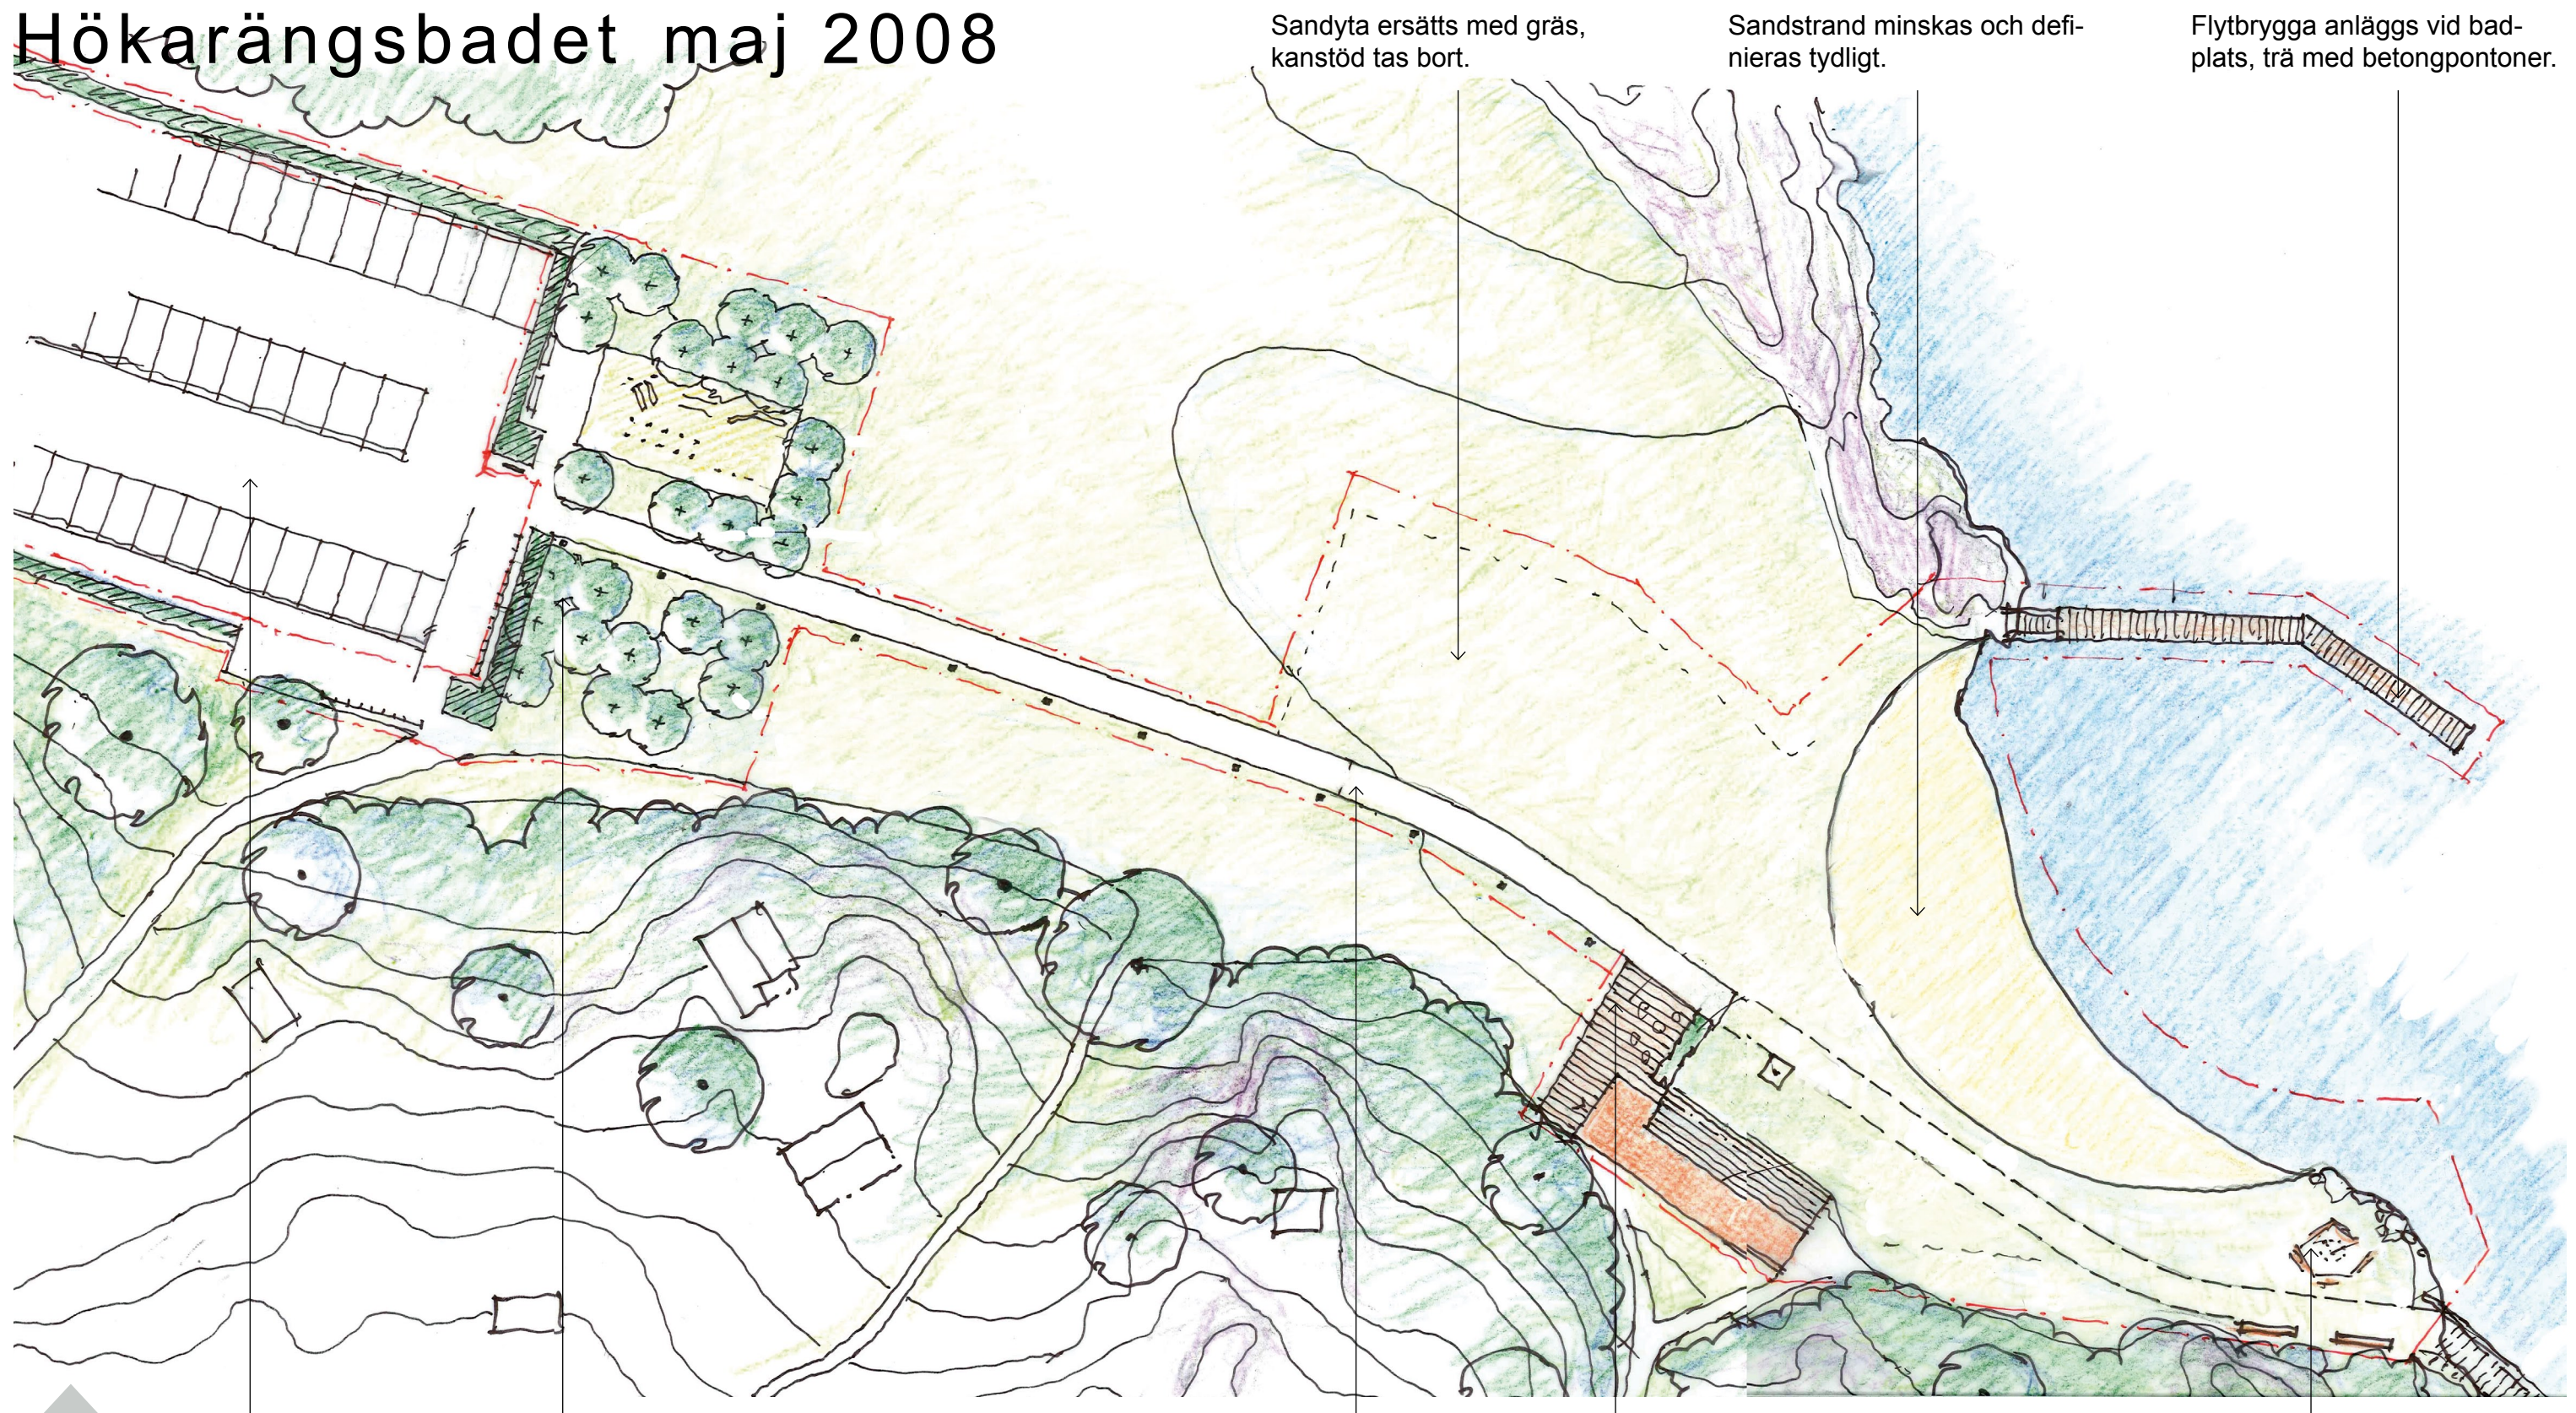

Parkering och lekyta ramas in med vegetation. Parkeringsplatsen omges av buskage. I badets entrézon planteras en trädlund

Befintlig asfaltsväg utökas och binds på sikt ihop med planerad strandpromenad.

Befintlig kiosk och omklädningsbyggnad förses med trädäck.

Udde rustas gräsbesås och förses med grillplats.

För frågor och synpunkter kontakta:
Jan Ekman
tfn: 08-508 18 033
www.stockholm.se



Farsta stadsdelförvaltning