




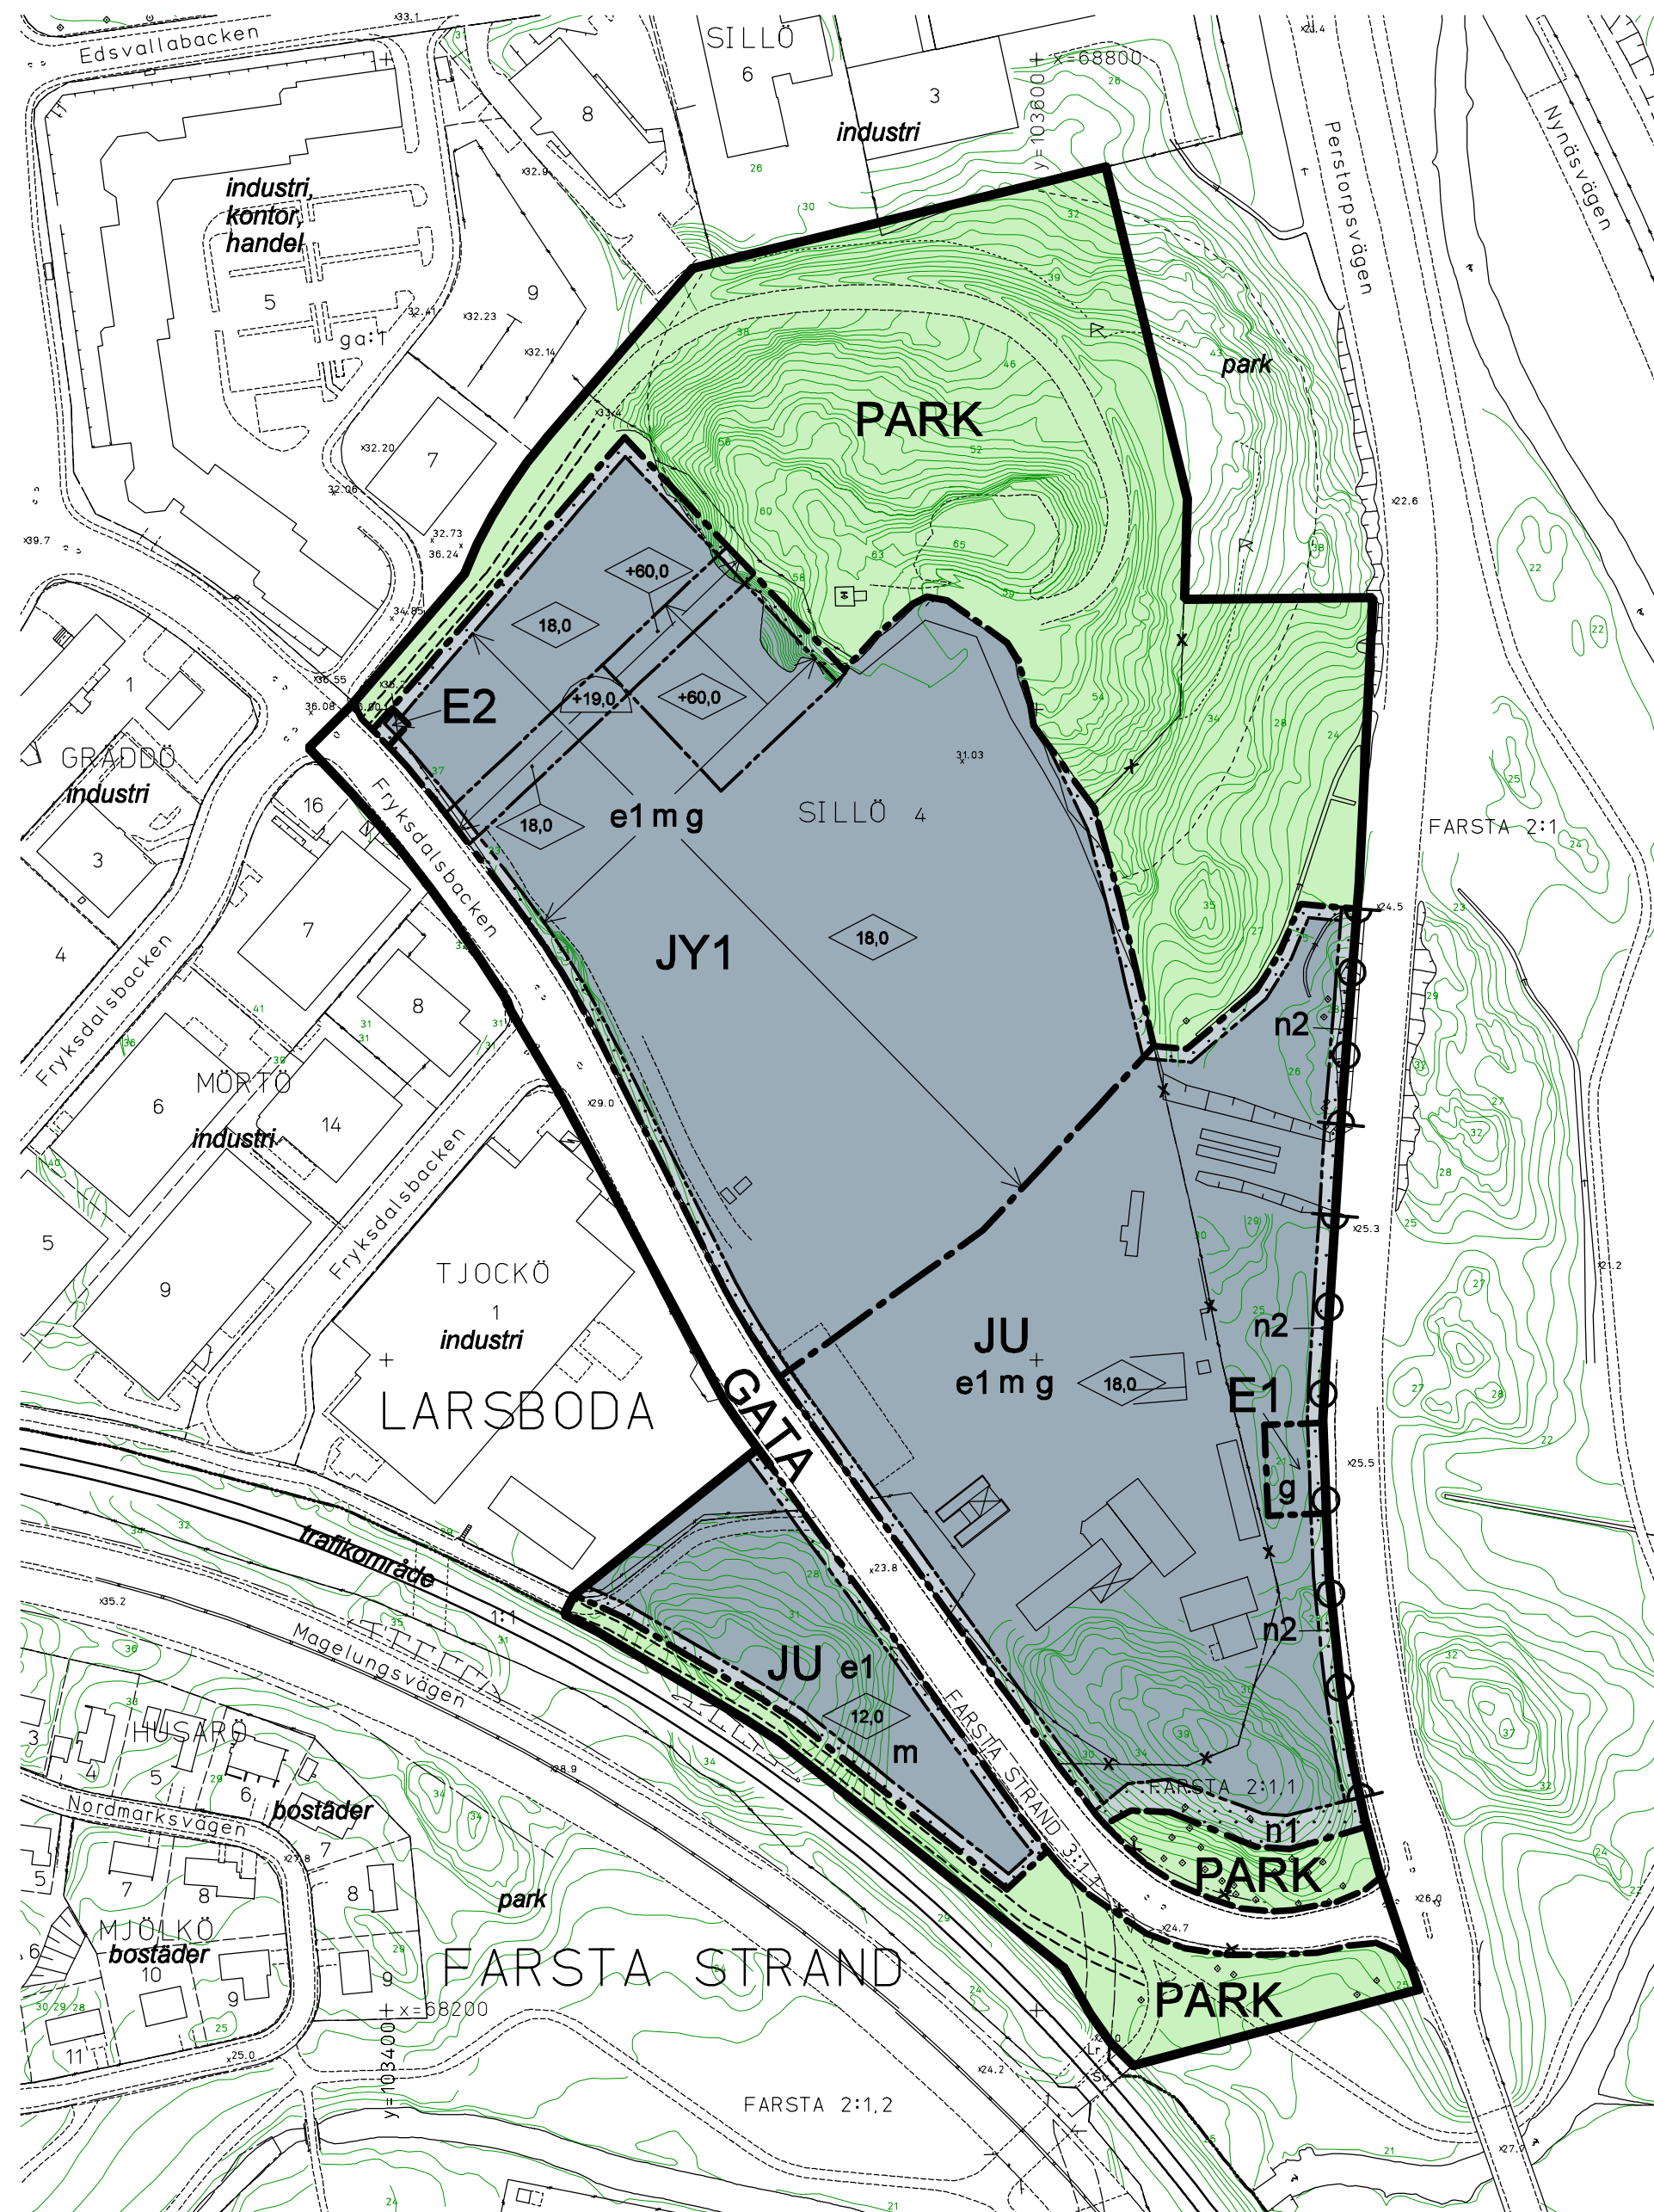

GRUNDKARTA

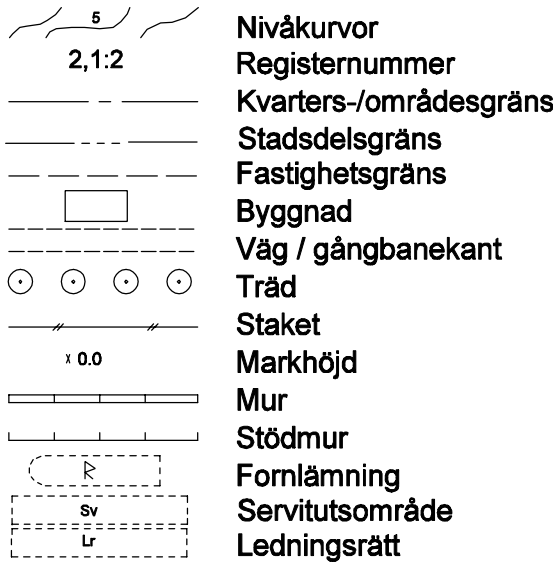

Koordinatsystem: ST 74 i plan
och stadens (RH 00) i höjd
Måtklass II
Upprättad av Stadsmättningsavdelningen

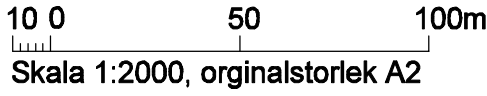

UPPLYSNINGAR

Planen består av:
- plankarta med bestämmelser
Till planen hör:
- planbeskrivning
- genomförandebeskrivning
Planen är upprättad enligt plan- och bygglagen (PBL)

PLANBESTÄMMELSER

Följande gäller inom områden med nedanstående beteckningar.
Bestämmelse utan beteckning gäller inom hela planområdet.
Endast angiven användning och utformning är tillåten.

Gränsbeteckningar



Användning av mark



Kvartersmark




Begränsning av markens bebyggande



Utnyttjandegrad




Markens anordnande

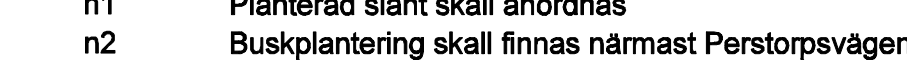

Körförbindelse



Utformning, utförande

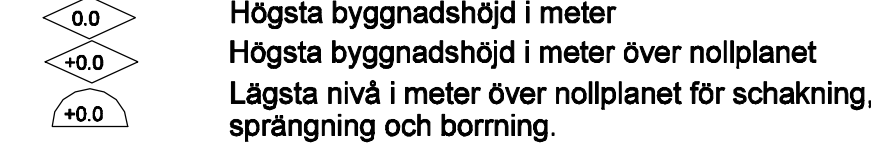

Störningsskydd



Administrativa bestämmelser

Genomförandetiden slutar 5 år efter det att planen har vunnit laga kraft.

ILLUSTRATIONER



Detaljplan för område vid fastigheten

Tjockö 1

i stadsdelen Larsboda i Stockholm

Stockholms stadsbyggnadskontor
Planavdelningen
2009-08-10

Peter Jacobsson
planchef

godkänd av
antagen av
laga kraft