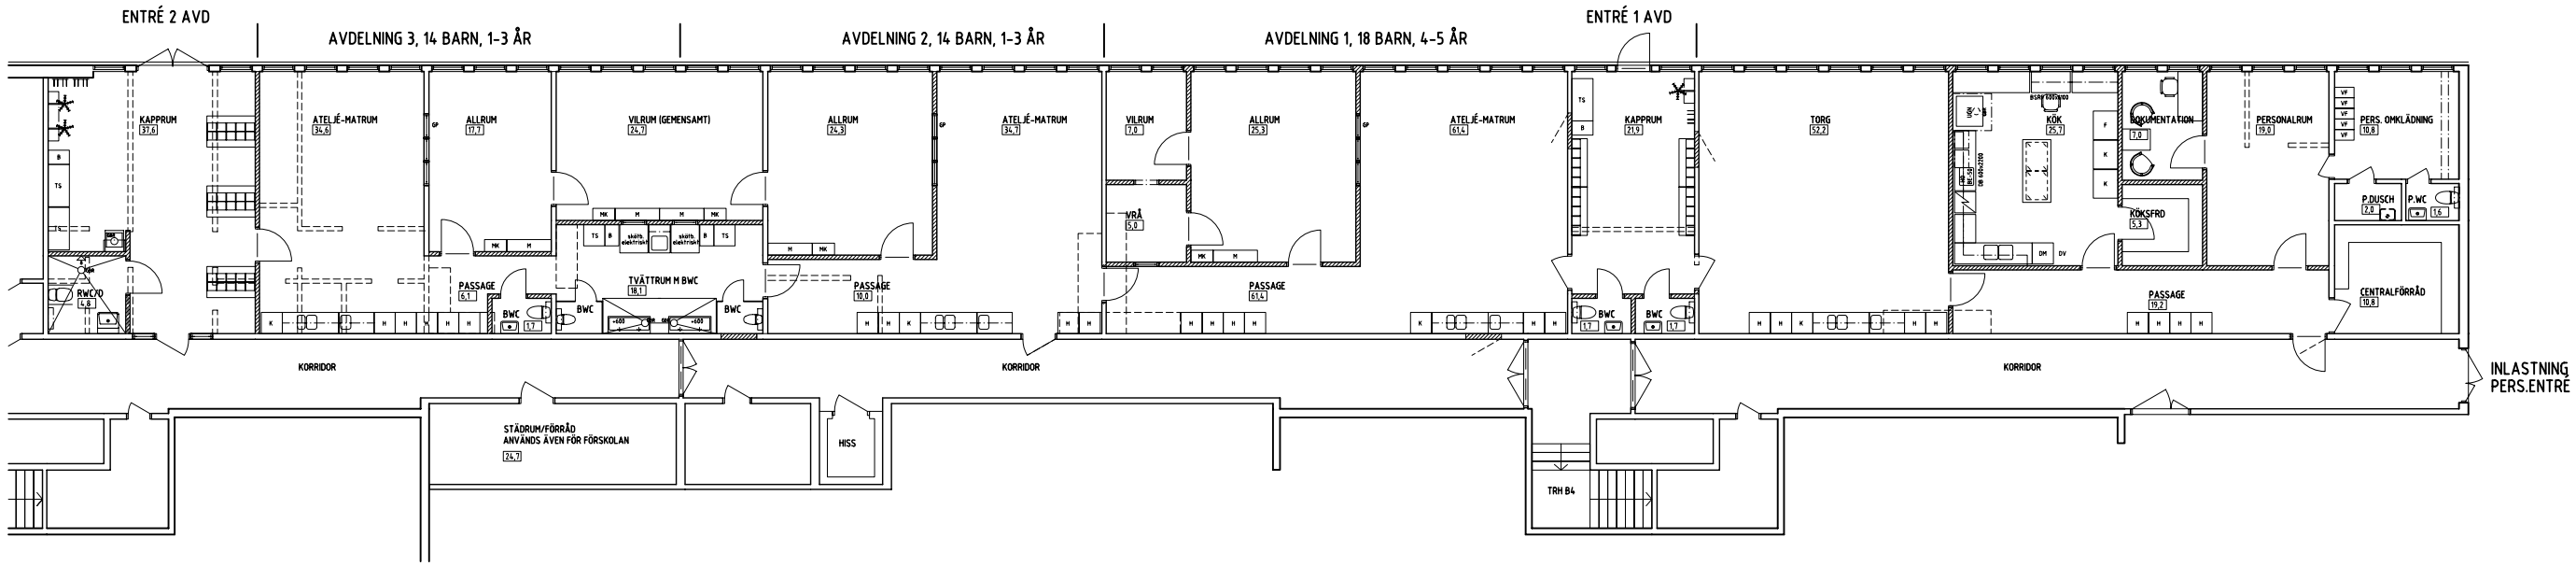


YTOR PLAN 900
BRA 501 kvm
+ yta i städrum

SKISS 10 11 25 / OL

KVICKENTORPSSKOLAN
3 AVDELNINGAR FÖRSKOLA
PLAN 900 SUTERRÄNGVÅNING
SKALA 1:200

OWE LINDH
ARKITEKTER AB
JUNGFRUGATAN 24 Tel: 08-662 26 10
114 44 STOCKHOLM Fax: 08-663 80 60
arkitekter@owelindh.se

0 5 10 20 meter

REF:
LAGER: SB11

PLO: 2010-11-25 09:24 R:\RITNING_A_L\KVICKENTORPSSKOLAN\KVICKENTORPSSKOLAN SKISS.DWG OWE