

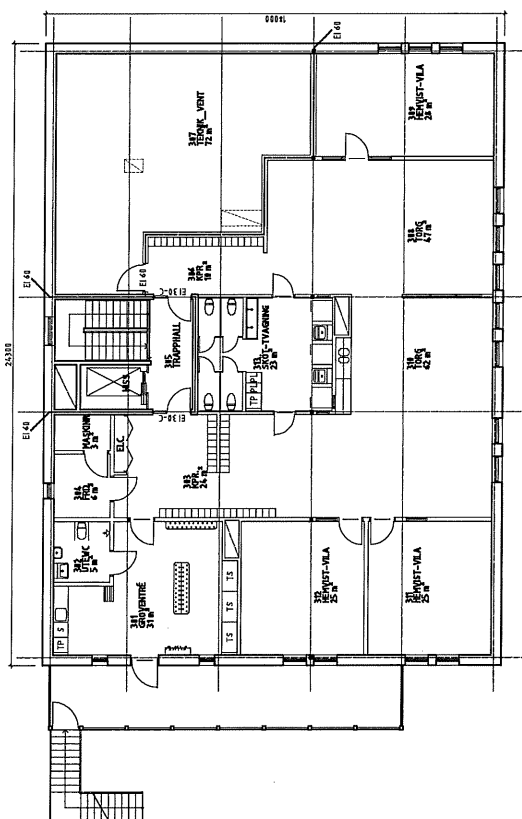


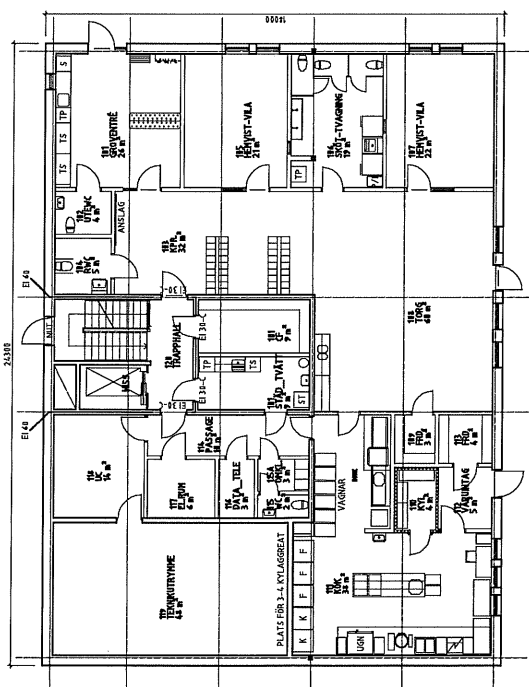

~~2008-12-05~~
~~2008-11-28~~
~~2008-11-27~~
~~2008-11-24~~

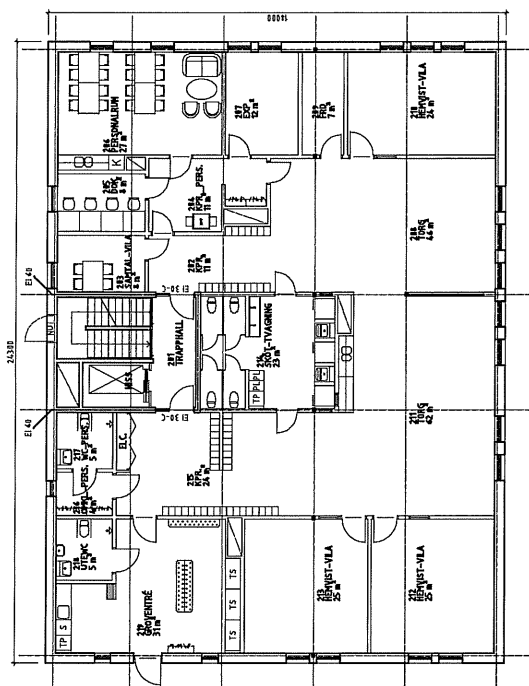

- SYSTEMHANDLING
- RELATIONSHANDLING
- BYGGHANDLING
- FÖRFRÅGNINGSUNDERLAG
- BYGGLOVSRITNING
- PRELIMINÄR HANDLING

TM-KONSULT AB
1951-238 11

KV. LIKRIKTAREN
NYBYGGNAD

PLAN 100, 200, 300

1-211/A3

SKALA 1:100	ARCH. DET.
ARTISTENOMMER A30-A001	

LAGFB 96 96B 96C 96D

44-38861-1000