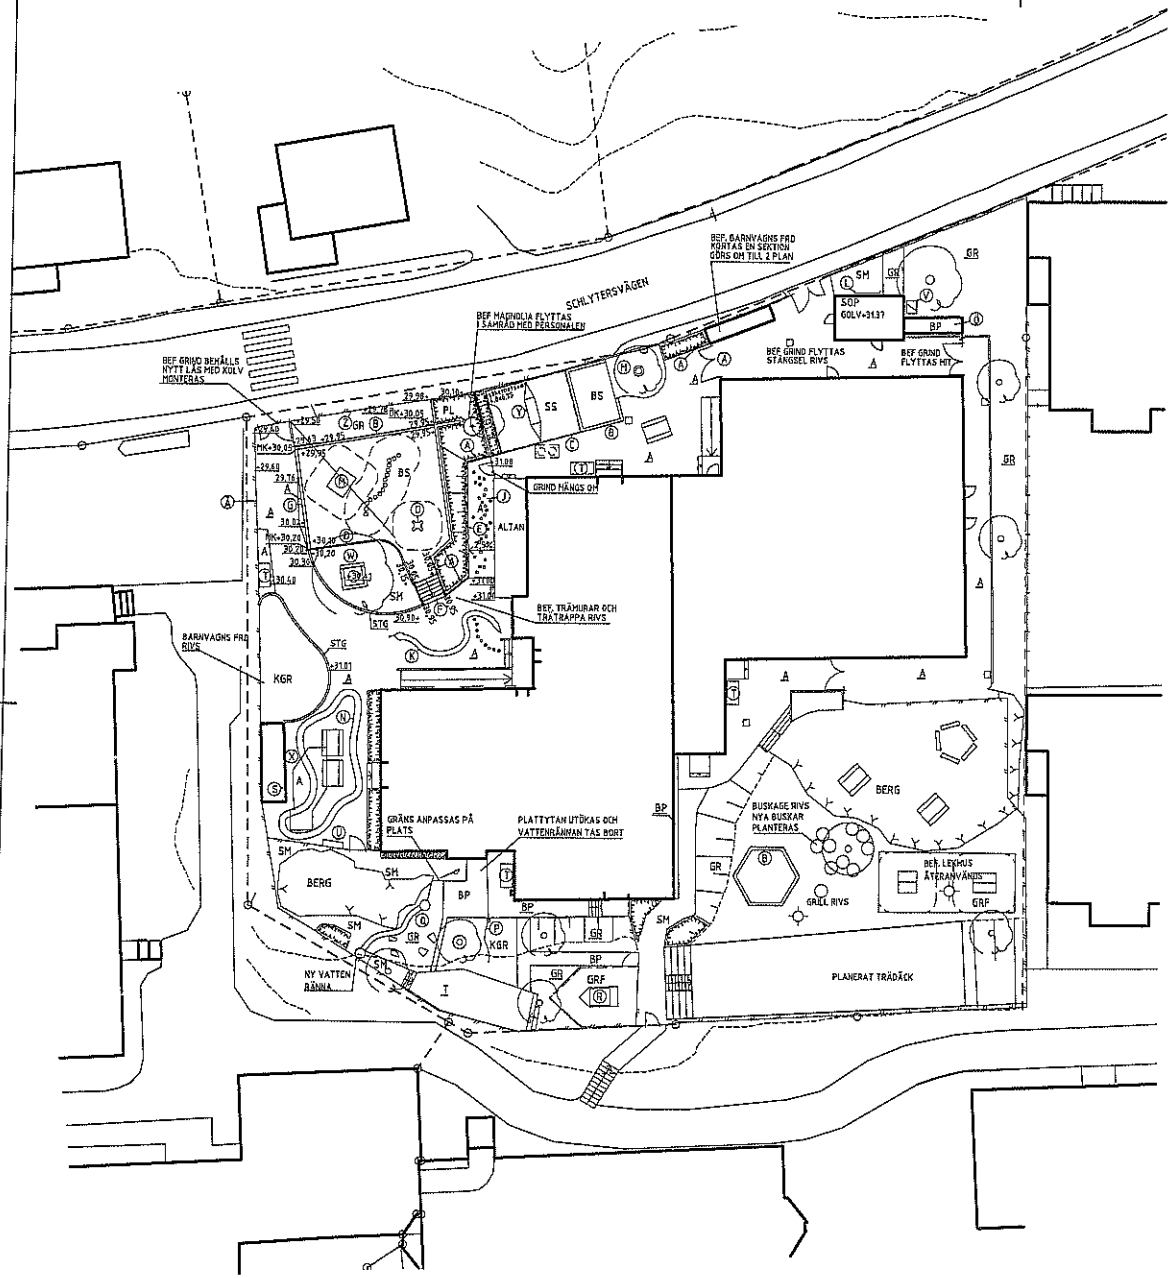

FÖRKLARINGAR

- Arbetsområdesgräns
- Fastighetsgräns
- Slänt
- +00.00 Befintlig markhöjd
- +00.00 Ny markhöjd
- MK+00.00 Murkrön
- X Befintlig markyta
- A Asfaltyta
- BP Betongplattor
- STG Fris av storgatsten, 1 rad
- BS Bakbar sand
- SS Strid sand
- SM Stenmjäl
- Planteringsyta föreslagen
- Planteringsyta befintlig
- GRF Gräsyta med ringmattor
- KGR Konstgräsyta
- Träd föreslaget
- Befintligt träd
- (A) Kantstöd av trä
- (B) Sandlådesarg typ 1
- (C) Sandlådesarg typ 3
- (D) Kubbsarg av ek eller lärk
- (E) Planteringsskydd , permanent se ref.ritn.
- (F) Trappa av betongblocksteg L=2m inkl. handledare.
- (G) Sittmur byggs av L-stöd med träsits lika befintlig mur
- (H) Trädäck, 8k i nivå med anslutande sandlådesarg.
- (J) Prickar av markeringsmassa
- (K) Bokstavsorm målas
- (L) Cykelställ, fristående typ HAGS Columba, L=2140 mm,5 pl,galvat
- (M) Affär Trollverkstan nr 116
- (N) Cykelslinga målas, 2 parallela linjer
- (O) Bef fjädergunga flyttas hit.
- (P) Klätterrep utförs av rep av äkta ø 36 mm hampa. Repet fästs i nedgrävd stock ø ca 300 mm. Repet träs genom förborrat hål i stocken och fästs med knut på baksidan.
- (Q) Vattenränna av 4-5 rader smg som sätts i bruk i början och slutet görs skålformade ytor, djup ca 100 mm. Den nedre skålen utförs med lutning från fontän. Inga vassa kanter får sticka upp.
- (R) Befintlig båt roteras
- (S) Mack målas på träskiva som fästs i fasad. Dammsugarslang eller liknande som pumpslang.
- (T) Redskapsläda,Palms byggvaror 900x900x1800mm
- (U) Bänk typ Nifa Scandinavia för nedgjutning,NF 2531 M. L=1800mm. Grönt underrede, ljusbrun lasyr.
- (V) Kompost, ca 1000+800x800 mm med öppningsbar front. med 20-30 mm glipor mellan spjälorna.
- (W) Trädbänk kompletteras med en 4:e sittyta
- (X) Befintlig fররamp rivs. Ny mindre ramp byggs rakt ut från dörrarna. Anpassas på plats.
- (Y) Hängmatta Stottsbro nr 5214
- (Z) Hängrännor att rulla bollar i monteras på planket.
- (Å) Experimenttavla monteras på planket
- (A) Ny grind, lika bef. grind som flyttas, från dörrarna. Anpassas på plats.
- (O) Nytt barnvagnsförråd i 2 plan, i övrigt lika som bef. barnvagnsförråd vid plank mot gatan.
- Stubbar av ek ø 300 mm, nedgrävs 2/3. Synlig höjd ca 300 mm
- Stock av ek, förankras i mark
- Bef bänkbord

FÖRESKRIFTER

Ritningen är baserad på bygglovshandling rev D, daterad 2011-09-08.
Det åligger entreprenören att kontrollera befintliga ledningars samt brunnar och inspektionstuckors lägen .
Överbyggnader för hårdgjorda ytor, växtbäddar och byggda konstruktioner skall uppfylla SISAB:s krav. SISABs referensritningar skall följas.
Lekutrustning mm monteras enligt leverantörens anvisningar. Säkerhetszoner och krav på fallskydd skall uppfyllas.
Befintlig lekutrustning (klätterställning, motorcykel och lekstuga) flyttas till plats angiven av beställaren.
Plantering av växter ska utföras med arter enligt senare besked.
Utformning av experimenttavla (Å), bollrännor (Z) , mack (S) och bokstavsorm (K) utförs i samråd med förskolans personal.

FÖRHANDSKOPIA 2011-09-02

SISAB SKOLFASTIGHETER I STOCKHOLM AB.

A	Kv KORPEN 12		
K	NR: 8831		
VVS	ASPUDDEN, STOCKHOLM		
E	TILLBYGGNAD FÖRSKOLA		
X M	SWECO Infrastructure AB	10-453 13 32	
E			
UTFÖRD AV: IH	KONTROLLERAD AV: Ingela Holm	SITUATIONSPLAN	SKALA 1:200 1:400 (A3)
DATUM	ANSVARIG	ARBETSNUMMER 2126348000	HANDLINGSNUMMER M1

BILAGA 2 Sid 1 (1)

XREF: M1HSP01 VINKEL = 0°