




Kransbindarvägen // Förskola Arkitekt: REALARCHITEKTUR Petra Petersson Architekten BDA Schinkestrasse 8-9 // 12047 Berlin // T. +49 30 612 09 700 mail@realarchitektur.de // www.realarchitektur.de Beställare: Familjebostäder och Besqab	programhandlingar	Datum: 120504
	situationsplan	Skala // Format: 1:250 // A3
Plan-nr:		


Bilaga 1

1

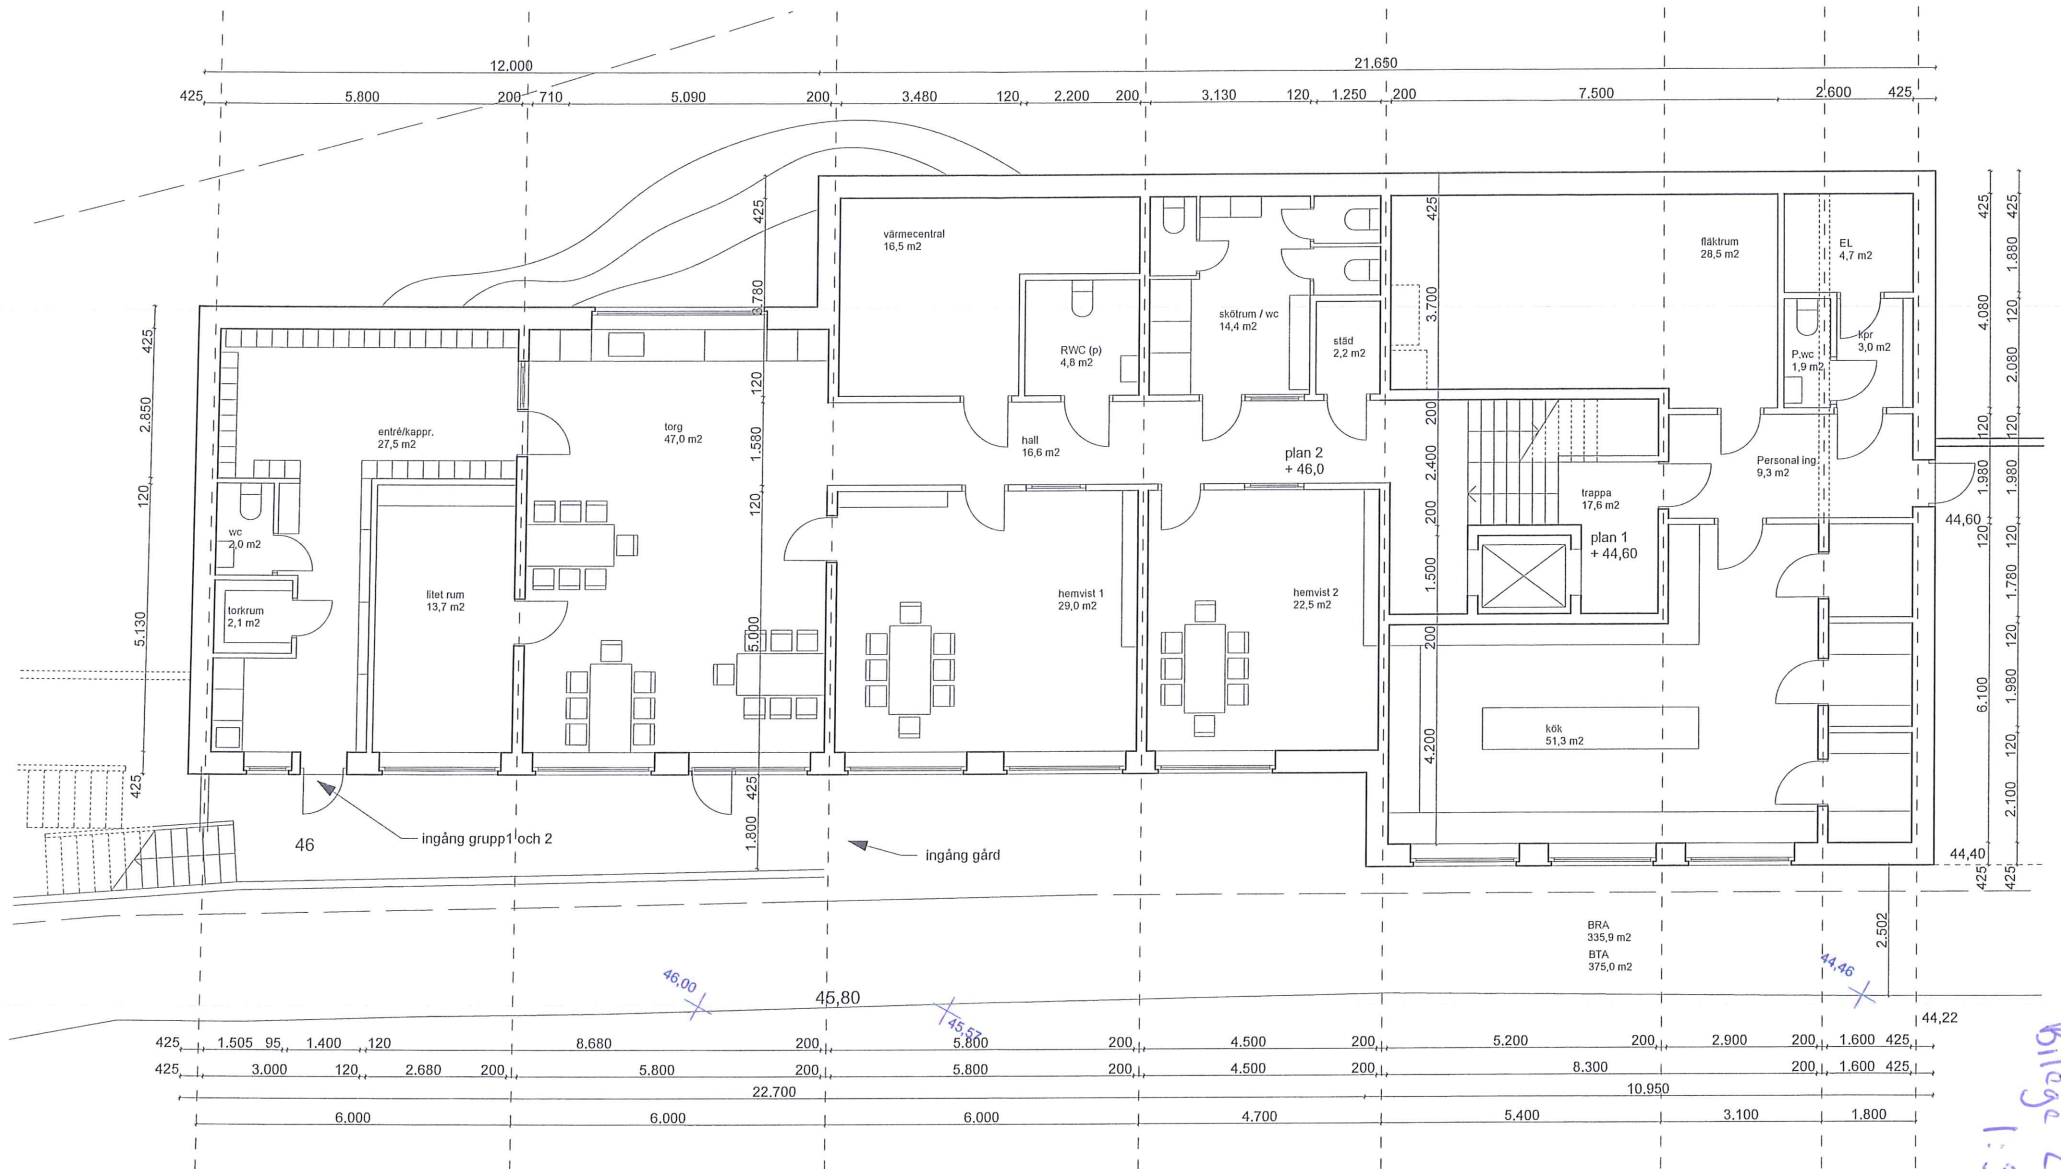


Bilaga 2
1:3

Kransbindarvägen // Förskola Arkitekt: REALARCHITEKTUR Petra Petersson Architektin BDA Schinkestrasse 8-9 // 12047 Berlin // T. +49 30 612 09 700 mail@realarchitektur.de // www.realarchitektur.de Beställare: Familjebostäder och Besqab	programhandlingar	Datum: 120516
	plan 1 och plan 2	Skala // Format: 1:100 // A3
	Plan-nr:	

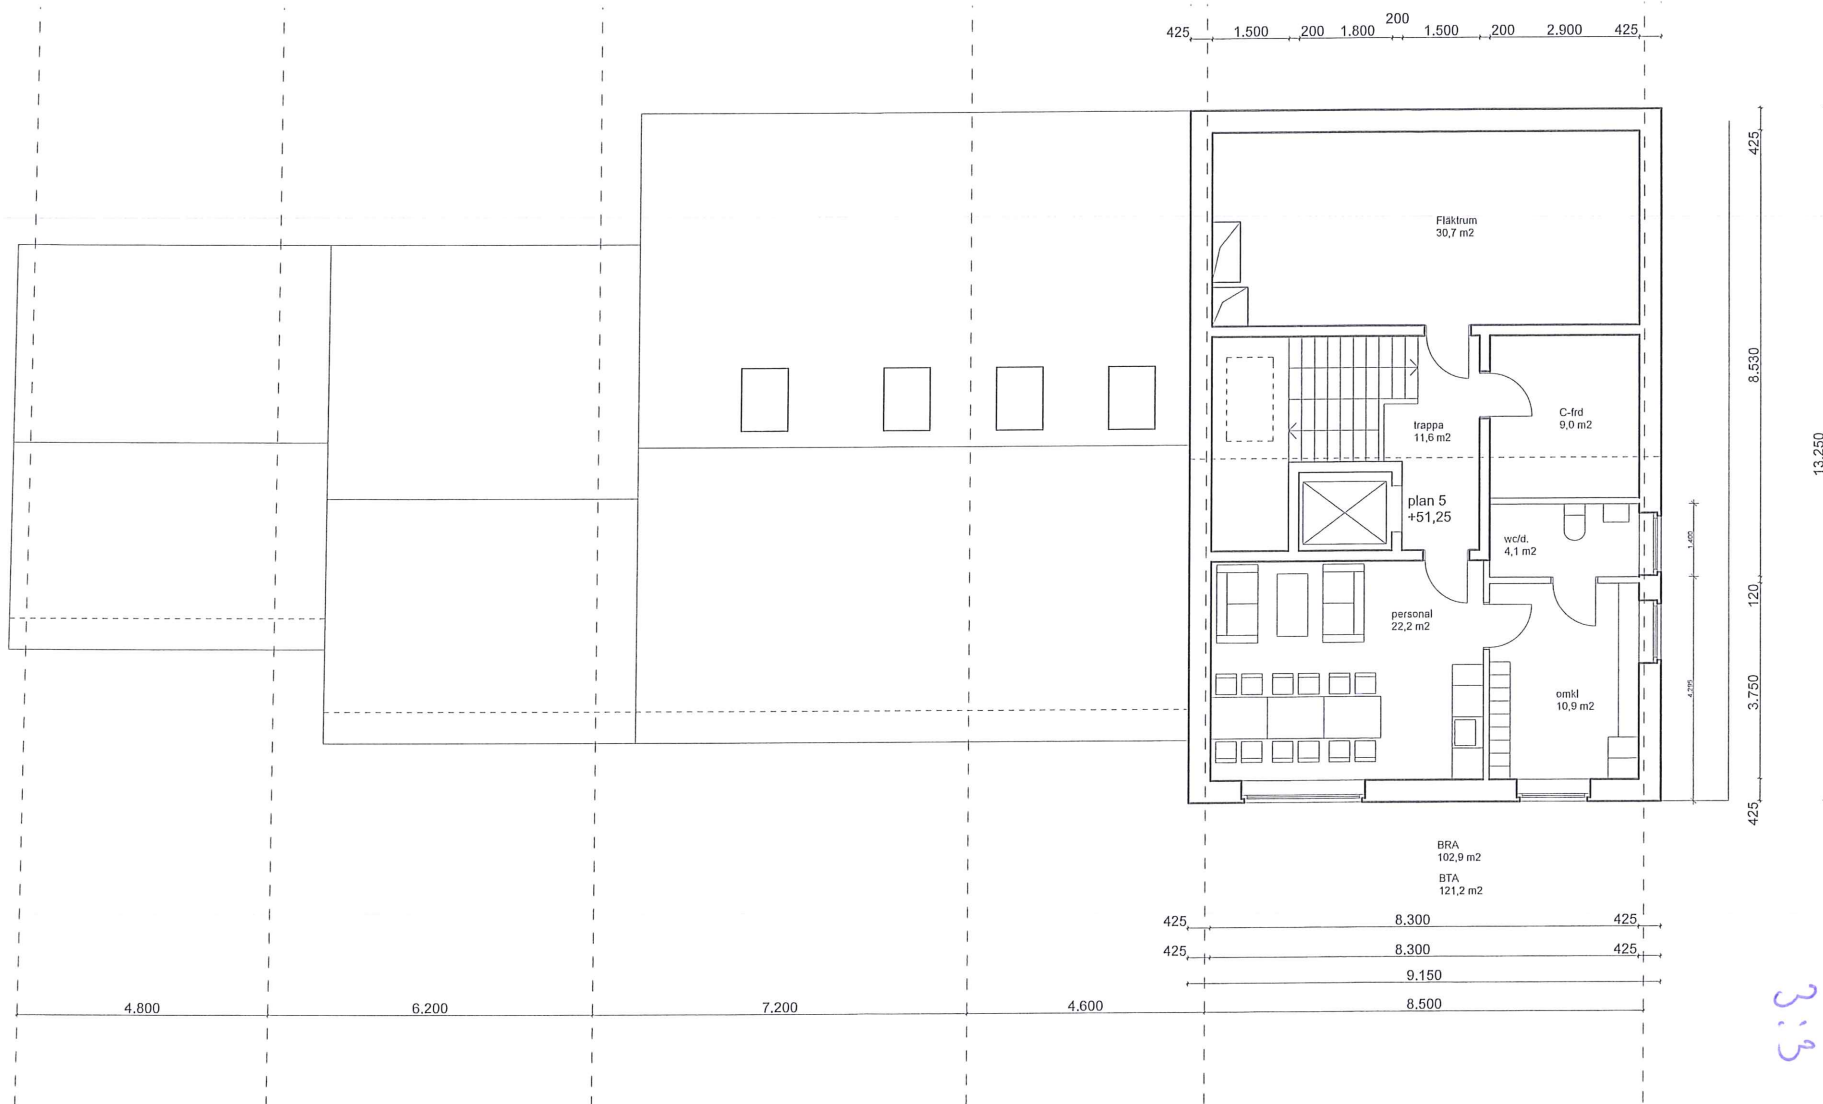

Bilaga 2
3:3



Kransbindarvägen // Förskola Arkitekt: REALARCHITEKTUR Petra Petersson Arkitektin BDA Schinkestrasse 8-9 // 12047 Berlin // T. +49 30 612 09 700 mail@realarchitektur.de // www.realarchitektur.de Beställare: Familjebostäder och Besqab	programhandlingar	Datum: 120502
	plan 5	Skala // Format: 1:100 // A3
	Plan-nr.	

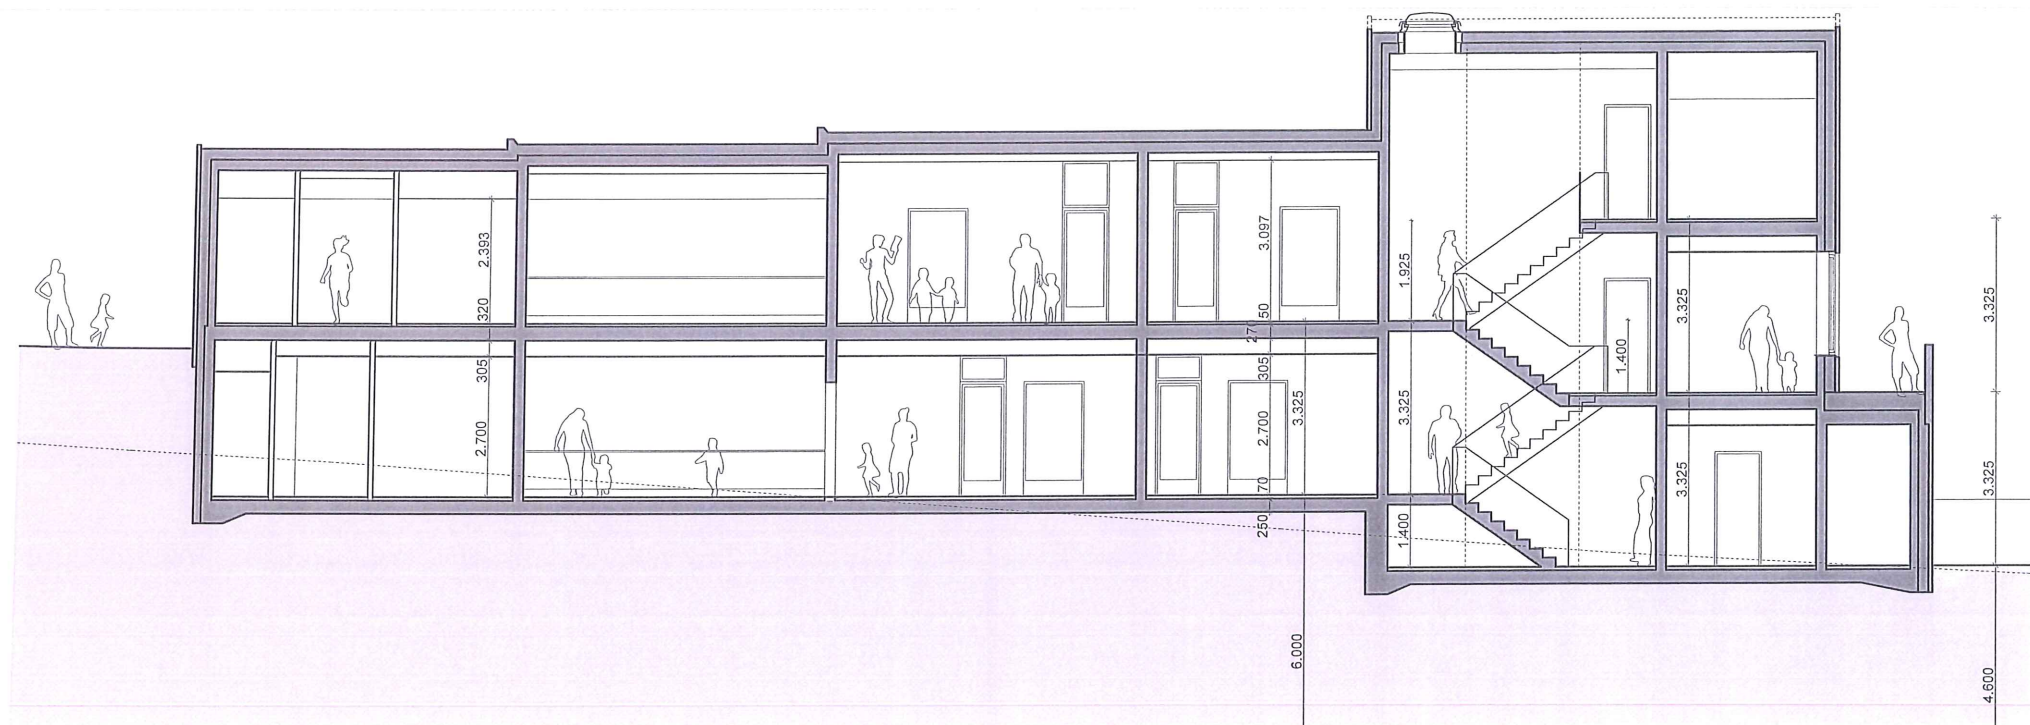

Bilaga 3
1:3


Kransbindarvägen // Förskola Arkitekt: REALARCHITEKTUR Petra Petersson Arkitektin BDA Schinkestrasse 8-9 // 12047 Berlin // T. +49 30 612 09 700 mail@realarchitektur.de // www.realarchitektur.de	programhandlingar	Datum: 120502
	längssnitt A-A	Skala // Format: 1:100 // A3
	Plan-nr:	

Beställare:
Familjebostäder och Besqab

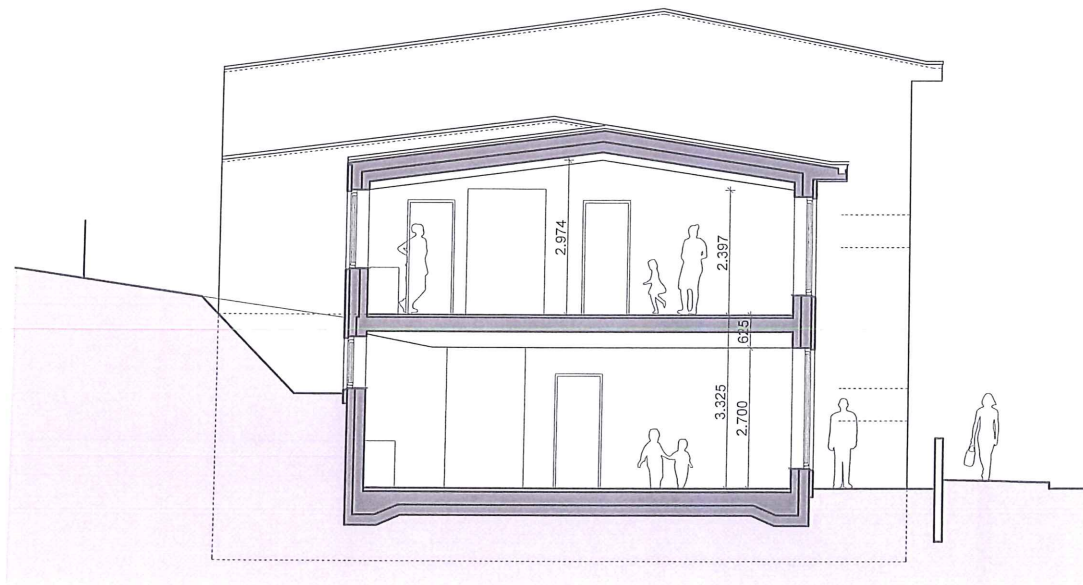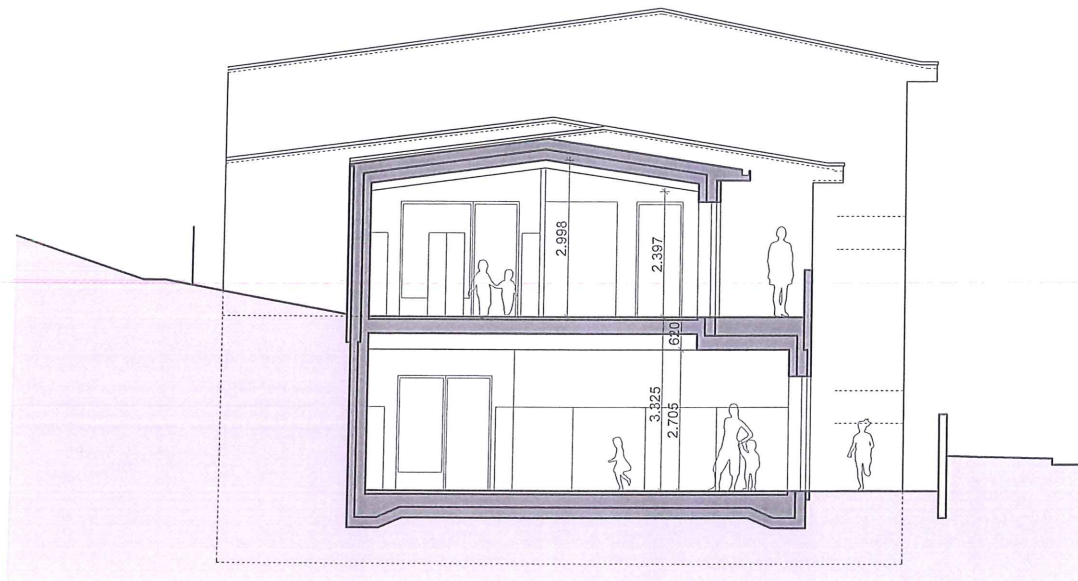


Bilaga 3
2:3

Kransbindarvägen // Förskola Arkitekt: REALARCHITEKTUR Petra Petersson Arkitektlin BDA Schinkestrasse 8-9 // 12047 Berlin // T. +49 30 612 09 700 mail@realarchitektur.de // www.realarchitektur.de Beställare: Familjebostäder och Besqab	programhandlingar	Datum: 120417
	snitt B och C	Skala // Format: 1:100 // A3
	Plan-nr.	

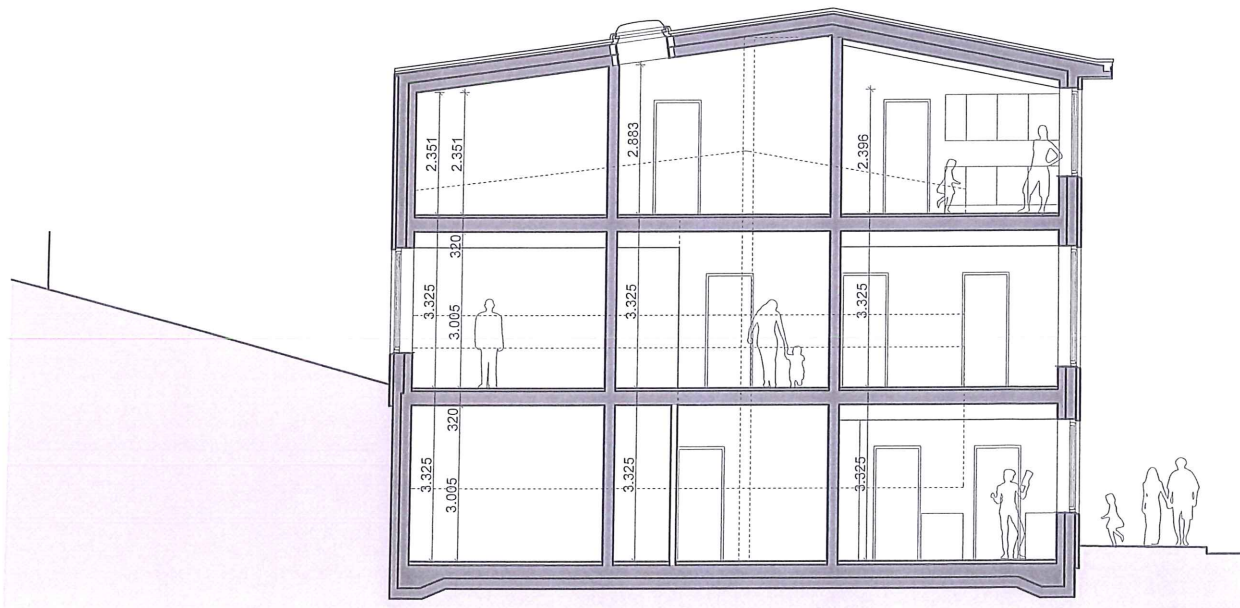


3
Biles 3

Kransbindarvägen // Förskola Arkitekt: REALARCHITEKTUR Petra Petersson Arkitektin BDA Schinkestrasse 8-9 // 12047 Berlin // T. +49 30 612 09 700 mail@realarchitektur.de // www.realarchitektur.de	programhandlingar	Datum: 120417
	snitt D och E	Skala // Form 1:100 // A3
Beställare: Familjebostäder och Besqab	Plan-nr:	

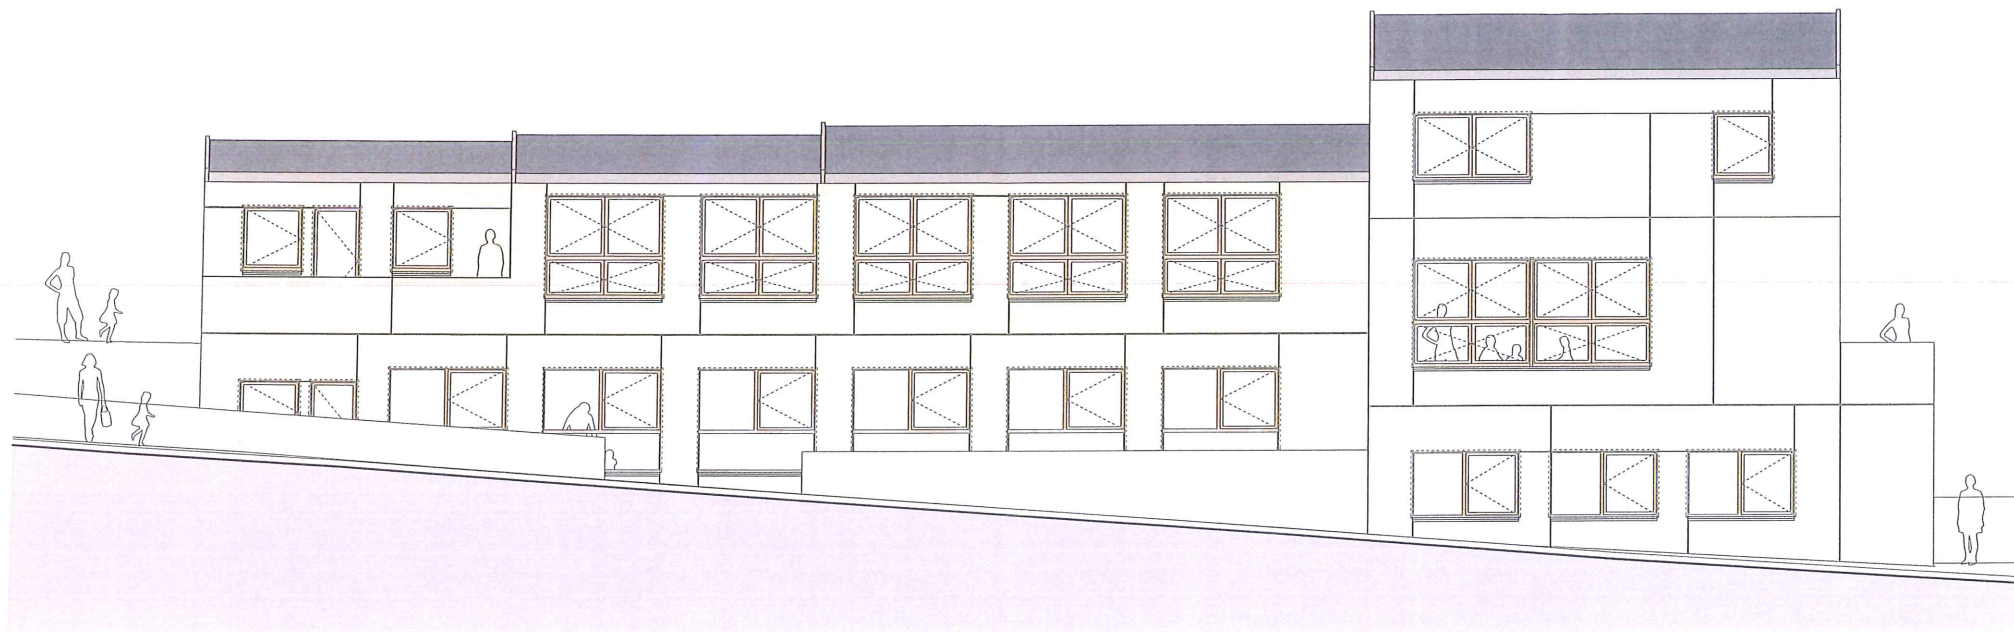


fasad gata (syd)

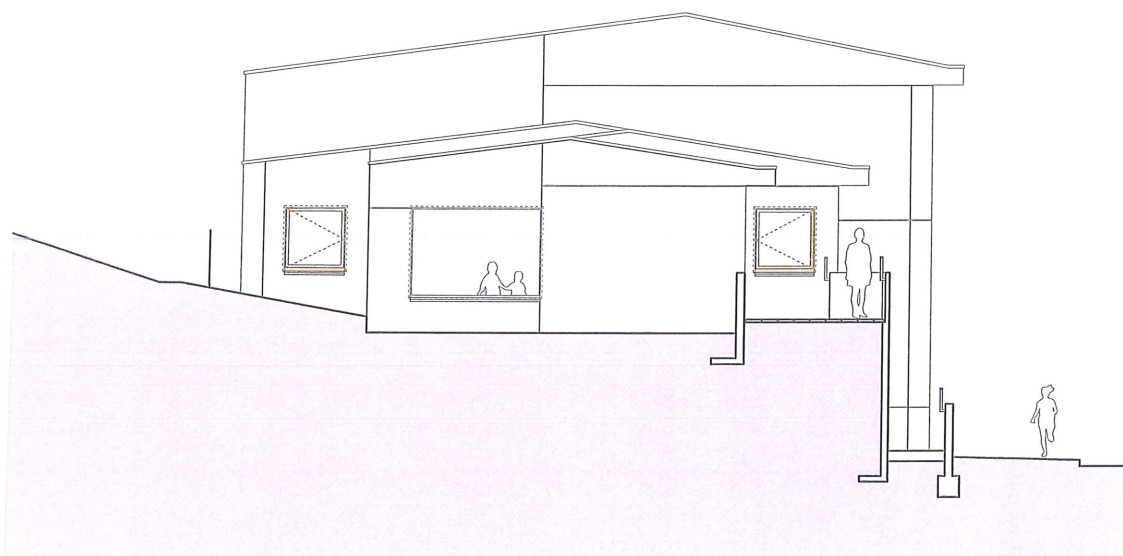


fasad väst

Bilaga 4
1:2

Kransbindarvägen // Förskola Arkitekt: REALARCHITEKTUR Petra Petersson Arkitektin BDA Schinkestrasse 8-9 // 12047 Berlin // T. +49 30 612 09 700 mail@realarchitektur.de // www.realarchitektur.de Beställare: Familjebostäder och Besqab	programhandlingar	Datum: 120417
	fasad syd och fasad väst	Skala // Format: 1:100 // A3
Plan-nr:		

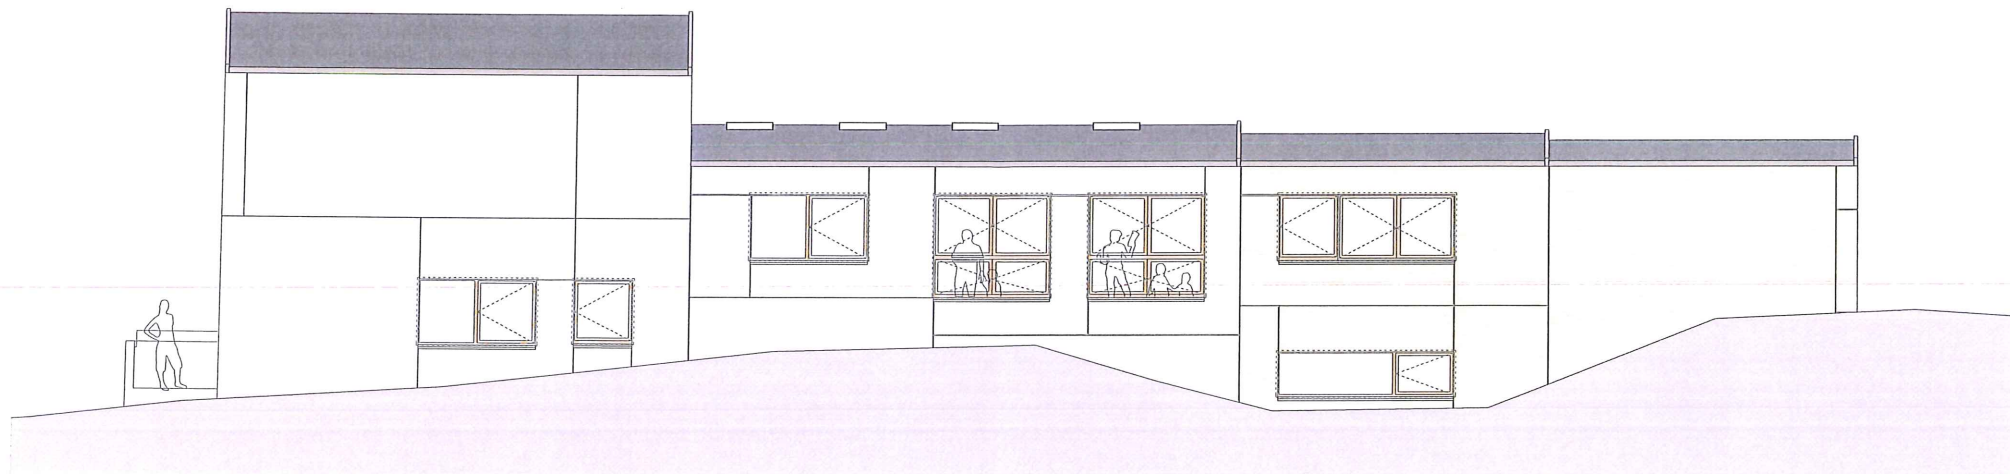

fasad nord

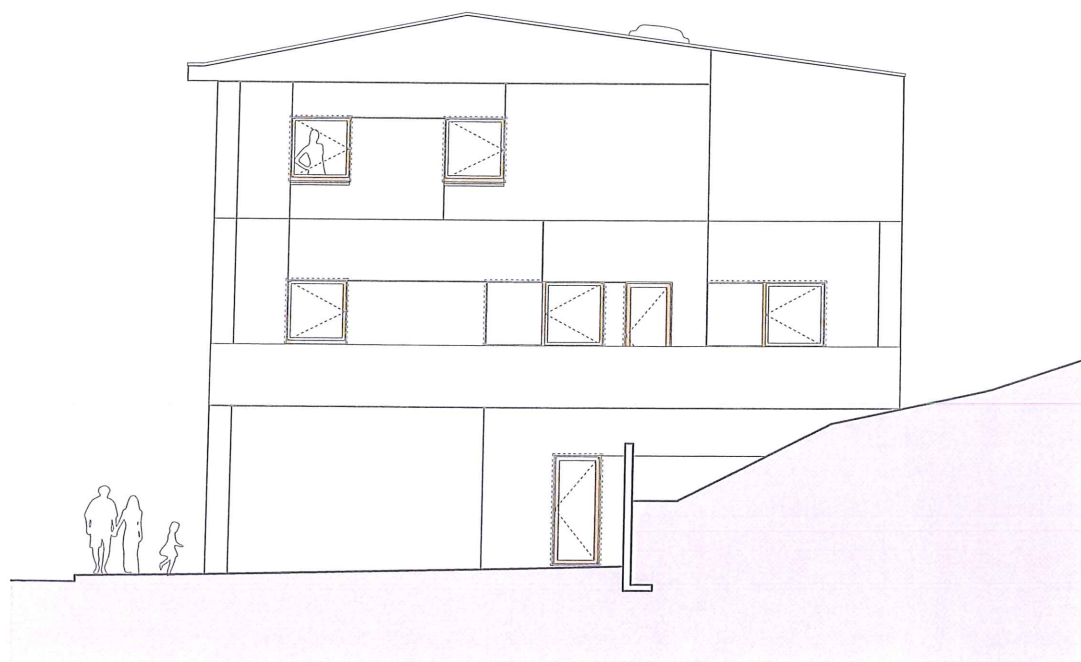

fasad öst

Bilaga 4
2:2

Kransbindarvägen // Förskola Arkitekt: REALARCHITEKTUR Petra Petersson Architektin BDA Schinkestrasse 8-9 // 12047 Berlin // T. +49 30 612 09 700 mail@realarchitektur.de // www.realarchitektur.de Beställare: Familjebostäder och Besqab	programhandlingar	Datum: 120417
	fasad nord och fasad öst	Skala // Format: 1:100 // A3
	Plan-nr:	

