


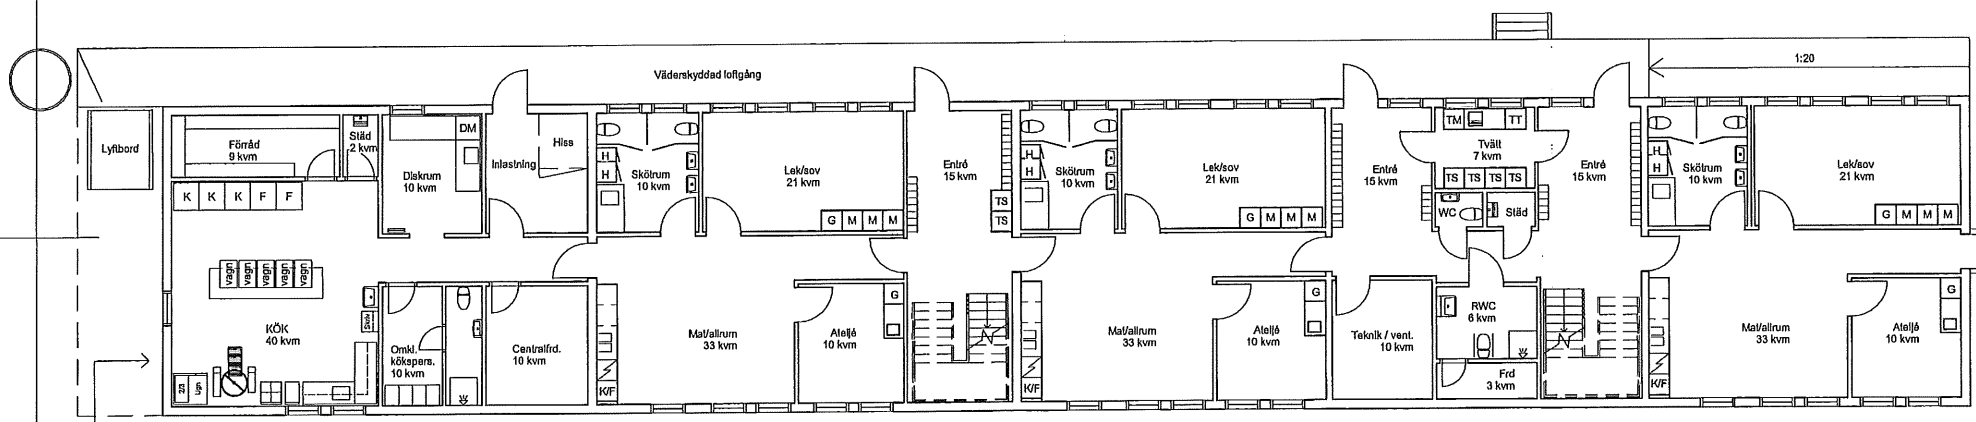

Plan 1

Bygglövshandling


Mikrofonvägen

Rev. 120907
DATE 2012-06-27
ANSVARIG PEO
SKALA 1:150
NUMMER A101

PCS
Projektservice AB
Tfn: 08-390099, Fax 08-390029

UPPDRAG	RITAD AV PE	HANDLÄGGARE
---------	-------------	-------------

Bilaga 1 sid 1 (2)

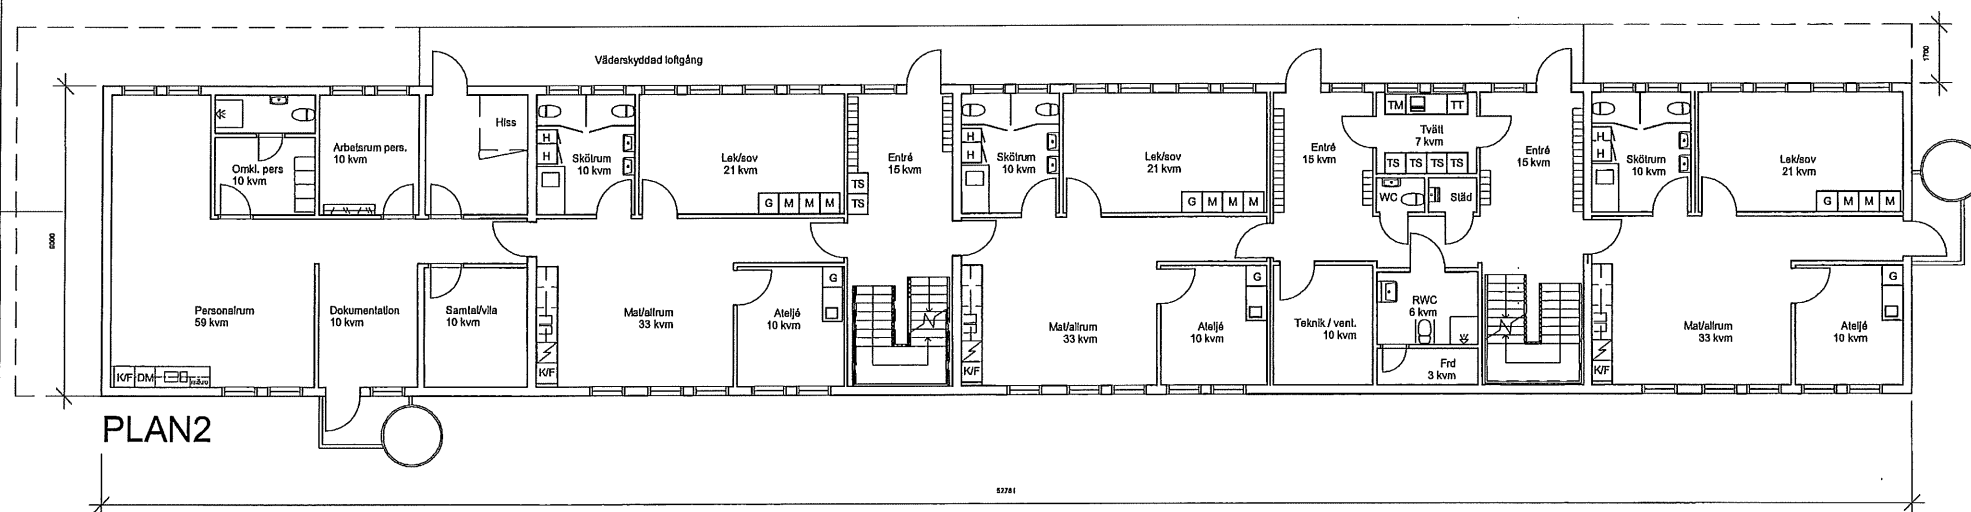

Plan 2

Rev. 120907

Bygglöshandling

DATUM	2012-06-27
-------	------------

Mikrofonvägen

ANSVARIG	PEO
SKALA	1 : 150

UFFDRAG

RTADAV
PE

	HANLÄGGARE
--	------------


NUMBER	A102
--------	------

BET




Tfn: 08-390099, Fax: 08-390029


Bilaga 1 sid 2(2)

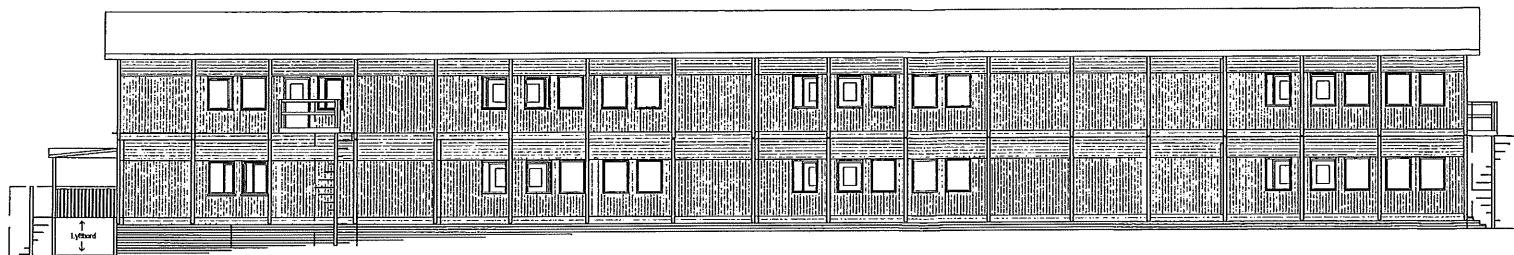


FASAD MOT VÄSTER

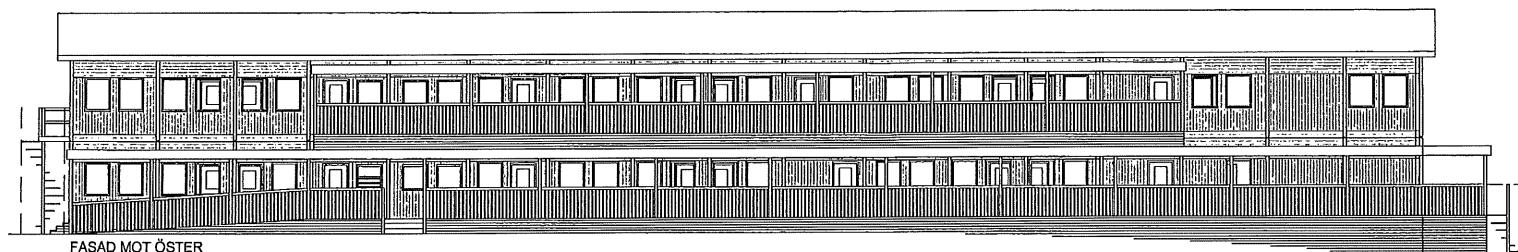


FASAD MOT ÖSTER

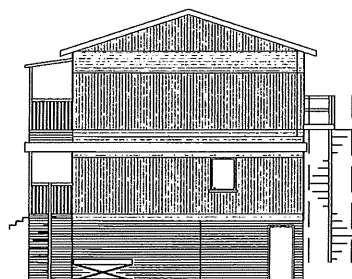


FASAD MOT NORR

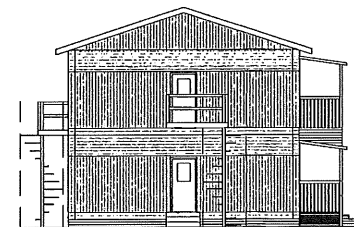

FASAD MOT SÖDER

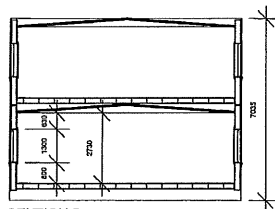

SEKTION B

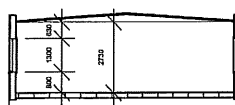

SEKTION A



Tfn: 08-390099, Fax: 08-390029

Fasad & Sektion
Bygglövshandling
Mikrofonvägen

UPDRAG

RITAD AV
PE

HANDLÄGGARE

Rev. 120907


DATUM
2012-06-27

ANSVARIG
PEO

SKALA
1:200

NUMMER
A103

BET

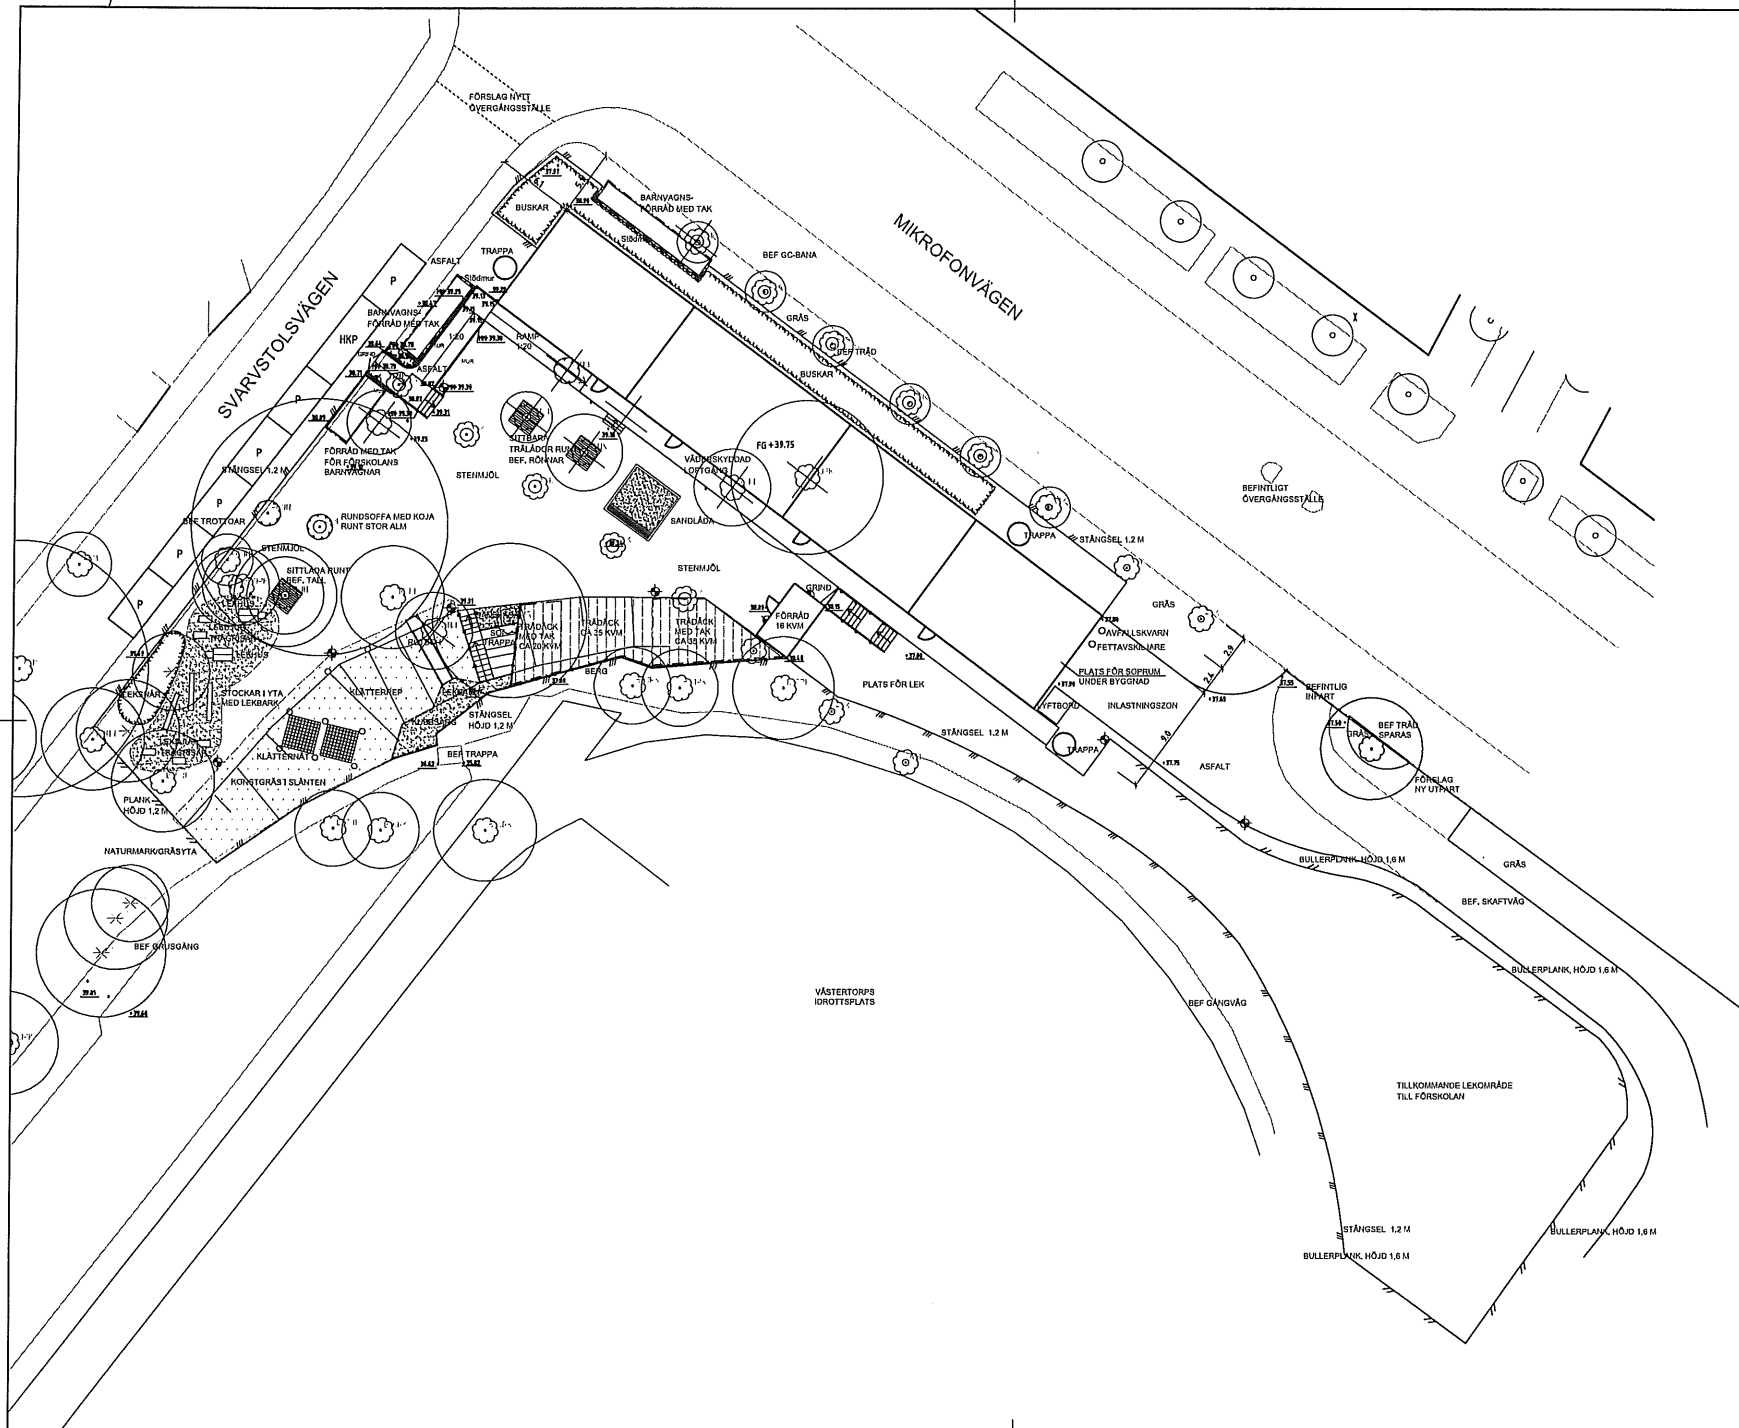

BET	ART	INOMRÅDE	AVSEEN	SIGN	DATUM
BYGGLOVHANDLING					
FÖRSKOLEPAVILJONG					
MIKROFONVÄGEN					
L LANDSKAPSLAGET Peter Myrden Backe 12 118 46 Stockholm +46 8 442 48 20 info@landskapslaget.se www.landskapslaget.se					
UPPRISNING	12-320	RTAD AV	T.E.	REND. ÅRS	G.R.
DATUM	12-09-10	REND. ÅRS	GUDRUN RABENIUS	MARKPLANERINGSPLAN	
SKALA	1:200 (A1)	RENDER	L01-06-01	BET	

Bilaga 3 sid 1 (1)