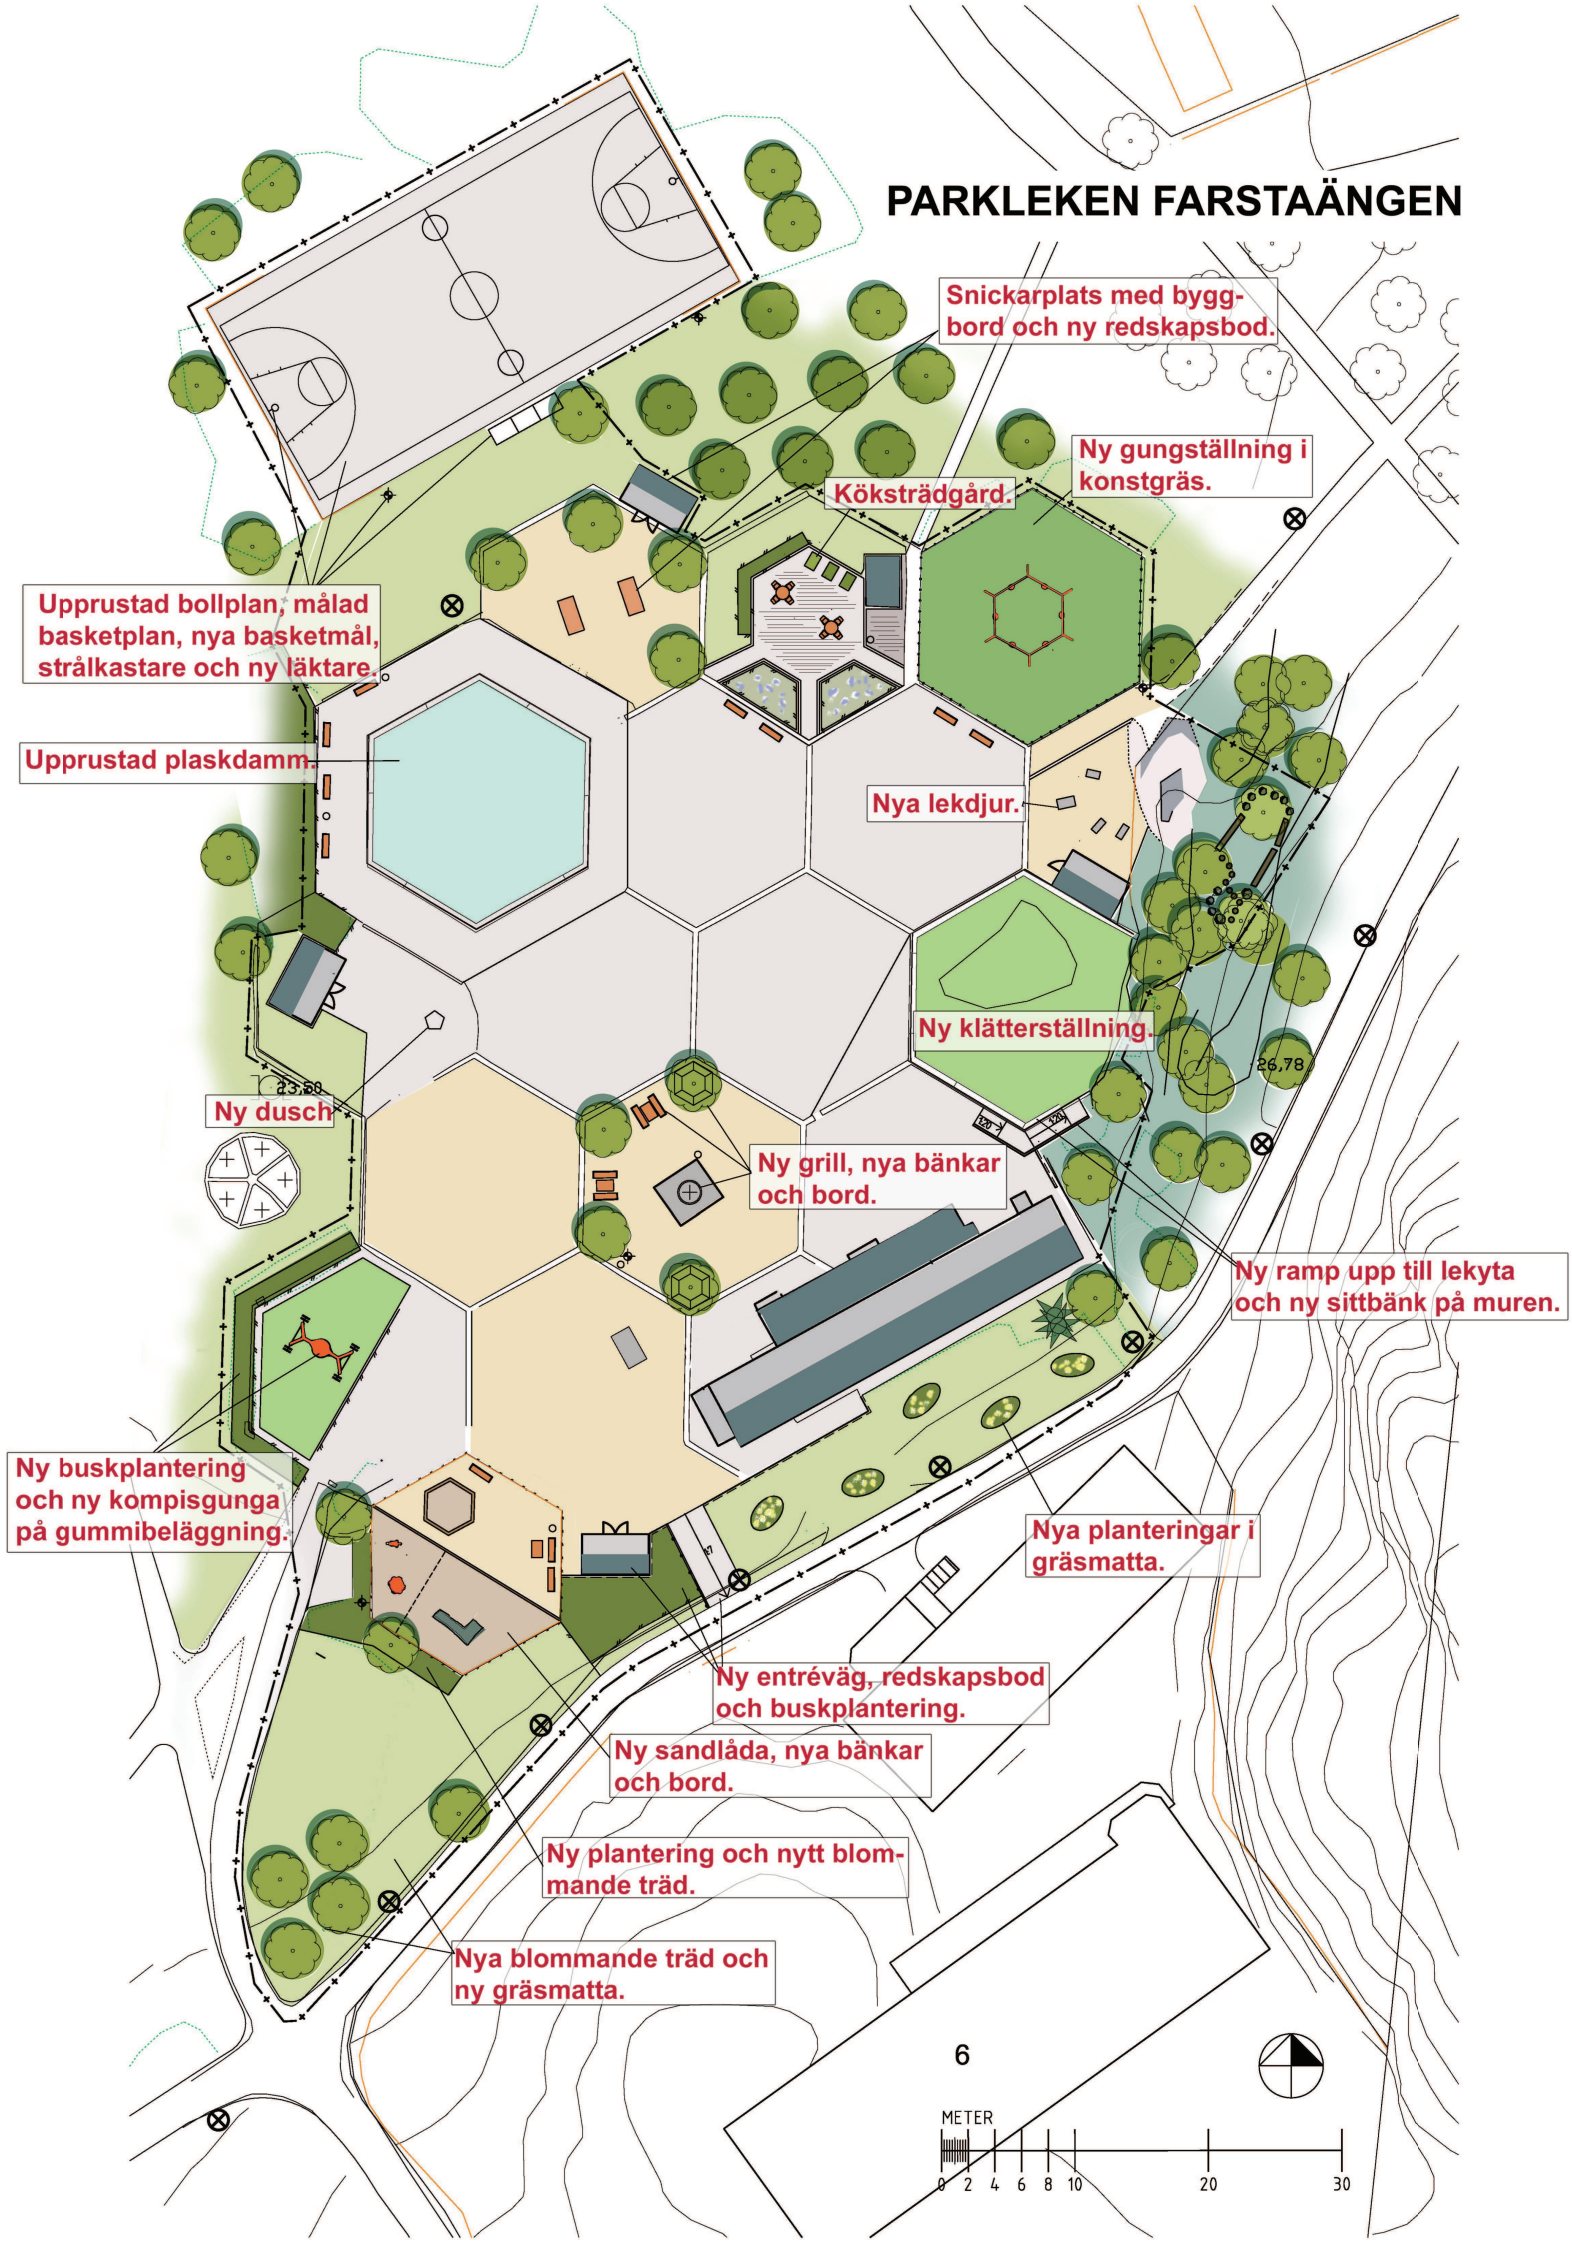PARKLEKEN FARSTAÄNGEN