



STADSBYGGNADSKONTORET

BYGGLOVSAVDELNINGEN

Isra Hussein

Tfn 08-508 27 150

REMISS

DNR 2013-04523-575

2013-03-19

Dnr. 1.5.3 - 163 2013

HÄSSELBY-VÄLLINGBY
Stadsdelsförvaltning

2013 -03- 2 0

Trafikkontoret

bygglov.tk@stockholm.se (Registraturet)

Fastighet: Hässelby Villastad 11:18

Adress:

Stadsdel: Hässelby Villastad

Ärendet avser Uppförande av 25 meter hög monopoe samt tillhörande teknikskåp, SITE 20LT1376E, sydväst om Citronen 22

Sökande

TeliaSonera Mobile Networks AB c/o Netel AB

Christoffer Speks

Fågelviksvägen 9

145 84 STOCKHOLM

Bilagor till remiss Bifogade handlingar,
önskas ytterligare handlingar eller uppgifter får kontakt tas direkt med sökande.

Remissen ska besvaras inom 4 veckor från denna skrivelses datum.

Remissvar

☒ ingen invändning ☐ avstyrker

Yttrande

.....
.....
.....

☐ Yttrande enligt bilaga

2013-04-04

Datum

Granskad av

Handläggare

08-508 04 012

Telefon

Namnförtydligande

Remissvaret skickas till

Stockholms stadsbyggnadskontor, Registraturen, Box 8314, 104 20 Stockholm

Box 8314, 104 20 Stockholm. Besöksadress Fleminggatan 4

Telefon 08-508 27 300. Fax 08-508 27 170.

stadsbyggnadskontoret@stockholm.se


www.stockholm.se

netel

Prepared
Christoffer Speks
Approved
Kent Ahman
Date
2013-03-07
Checked

Rev.
A
Pages (Pages)
1(1)
Reference

Stockholms stad
Stadsbyggnadskontoret, Box 8314
105 35 STOCKHOLM

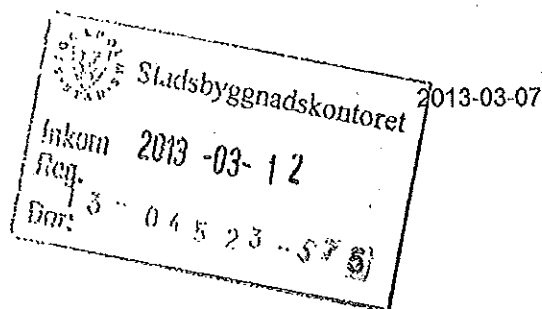

Ansökan om bygglov

Översänder på uppdrag av TellaSonera Mobile Networks AB ansökan om bygglov för etablering av följande basstation.

Ansökan insändes i två exemplar med tillhörande bilagor.
Vid korrespondens i ärendet vänligen ange vår beteckning (Site ID) nedan.

HÄSSELBY-VÄLLINGBY
Stadsstolsförvaltning


2013 -03- 2 0

Site ID	Fastighet	Anläggning/ höjd	Ansökan avser
20LT1376E	Hässelby Villastad 11:18	monopole / 25 meter	Ansökan avser ny anläggning för LTE bestående av en 25 meter hög monopole samt ett tillhörande utomhus tekniskskåp.

Bilagor: Bygglövsansökan, "ANSÖKAN om lov m m"
Orienteringskarta, 1:20 000
Situationsplan 1:1 000
Siteplan, 1:200
Elevationsplan, 1:200
Fasadrifningar, 1:50

Eventuella frågor beträffande ansökan besvaras av Netel AB,
kontaktperson: Christoffer Speks, tel. 0730-62 70 77,
e-post: christoffer.speks@netel.se

Med vänlig hälsning

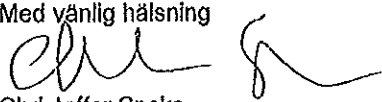
Christoffer Speks
Netel AB

Besked i ärendet sänds till anmälaren:

Netel AB
Att. Christoffer Speks
Fågelviksvägen 9
145 84 STOCKHOLM

Faktura sänds till anmälaren:


Netel AB
Org nr: 556592-4056
c/o Ekonomikompens, Box 364
651 09 KARLSTAD

Vänligen ange på fakturan:

Site-id: 20LT1376 E
Kontonr / Projektnr: 6950 / 71014000

ANSÖKAN om lov m m

Datum
2013-03-07

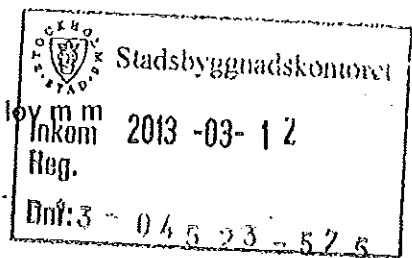

Ifylls i tillämpliga delar

Ansökan avser

- ☒ Bygglöv ☐ Bygglöv för tillfällig åtgärd, l o m datum ☐ Marklov ☐
- ☐ Förhandsbesked lämnat (Bes/utsdatum och §) ☐ Strandskyddsdlsp
- ☐ Ändring eller förnyelse av beviljat lov (Bes/utsdatum och §) ☐ Byggnmälan

Fastighet och sökande

Fastighetsbeteckning Hässelby Villastad 11:18	Fastighetsägare (om annan än sökanden) Stockholms kommun, Box 8189, 104 20 STOCKHOLM
Fastighetens adress Vidholmsbackarna 43	Telefon: arbetel 0730-62 70 77
Sökandens namn TeliaSonera Mobile Networks AB, c/o Netel AB	Organisations-/Personnummer 556592-4056
Postadress (utdelningsadress, postnummer och postort) Fågelviksvägen 9, 145 84 STOCKHOLM	Telefon: mobil 0730-62 70 77
	E-postadress christoffer.speks@netel.se

Ärende

☐ Hell ny byggnad ☐ Tillbyggnad ☐ Påbyggnad ☐ Utvändlig ändring ☐ Ändrad användning

☐ Inredande av ytterligare bostad/lokal ☐ Skyllanordning ☐ Parkeringsplats ☐ Upplag

Annat
SITE 20LT1376E: Ny anläggning för LTE bestående av en 25 meter hög monopole samt ett tillhörande utomhus tekniskåp

Byggnadstyp (byggnadens huvudsakliga ändamål)

☐ En-bostadshus	☐ Två-bostadshus	☐ Gruppbyggda småhus/ radhus	☐ Flerbostadshus	Antal berörda lägenheter
☐ Kontorshus	☐ Alfärshus	☐ Industribyggnad	☐ Frilidshus	☐ Garagebyggnad
☐ Förrådsbyggnad	☐ Hotell/ Restaurang	Annan byggnad eller anläggning, ange vilken		

Ytuppgifter (vid ny- och tillbyggnad) m m

Fastighetsarea (tomtyla)	Hyttillkommen bruttoarea (våningsyta)
	Siteområde, ca 7 x 7 meter (~50m ²)

Utvändiga material och färger (vid ny- och tillbyggnad samt utvändig ändring)


Fasadbeklädnad	Annat	Färg
☐ Trä ☐ Tegel ☐ Puts ☐ Betong ☒ Plåt		S2500-N
Takbeklädnad		
☐ Tegel ☐ Betongpannor ☐ Papp ☒ Plåt ☐ Skiffer		S2500-N
Fönster		
☐ Trä ☐ Plast ☐ Lållmetall		

Övriga upplysningar

Bifogade handlingar	Annat
☒ Situationsplan ☐ Nyb karta (tomtkarta) ☒ Planritningar ☒ Fasadritningar ☒ Skidloner ☐ Rivningsplan	
Anslutning till kommunalt vatten ☐ Kommunalt spillvatten ☐ Kommunalt dagvatten ☐ Enskild VA-anläggning ☐ Fjärrvärme	
Annan information	
☐ Avser att söka ställigt räntebidrag ☐ Tidligt byggsamråd har hållits ☐ Anmälan kvalitetsansvarig bifogas ☐ Byggnadsarbetena avses att påbörjas	Datum
☐ Skyddsrumsbeked föreligger ☐ Byggnmälan har inlämnats	
Sökandens underskrift	Namn/förtydligande

Christoffer Speks

Christoffer Speks (för TeliaSonera Mobile Networks AB)

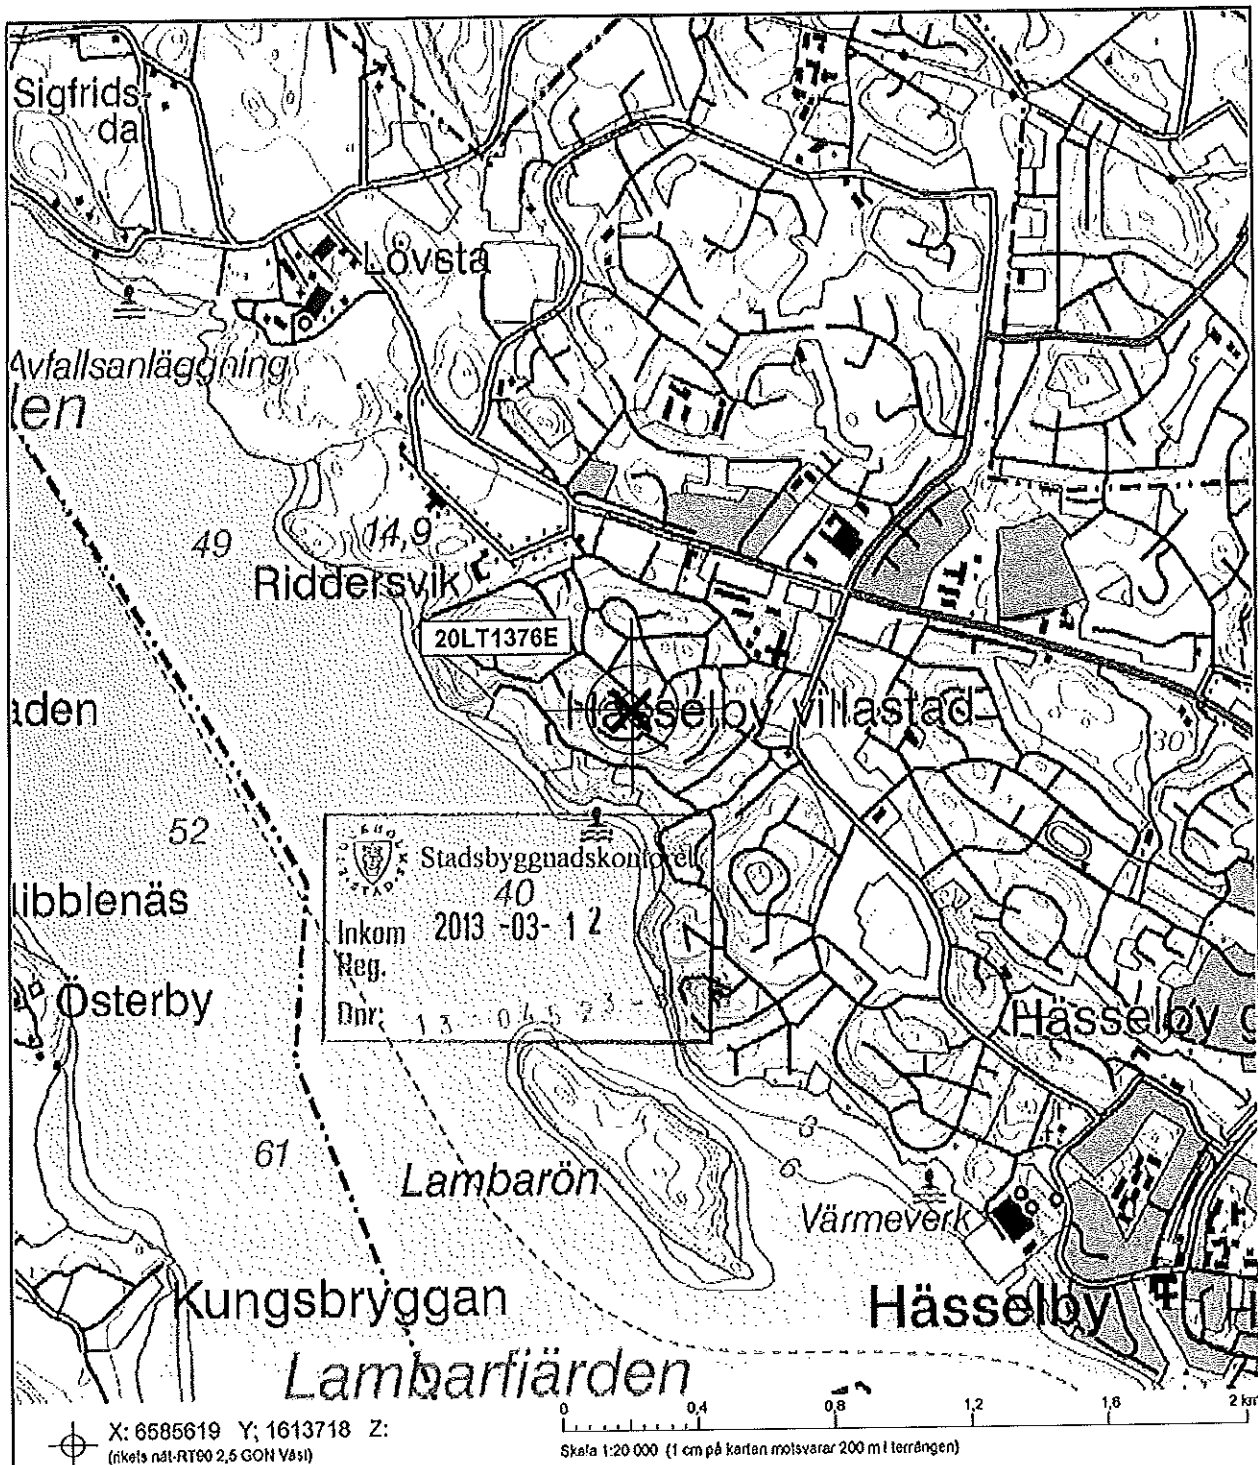

Tag E4 norrut, efter essingöarna sväng på Drottningholmsvägen mot Hasselby. Fortsätt rakt fram på Bergsslagsvägen tills du kommer till Hasselby. Sväng vänster i rondellen efter grimsaskogen vid Vällingby. Åk vidare på mällesholmsvägen, sväng höger vid Hasselby gård in på loviselundsvägen. Sväng vänster när du kommer till sandviksvägen, sväng vänster in på vidholmsbackarna. Sväng vänster på brändövägen, du är framme.

		Stationsnamn	Objekt		
		20LT1376E	Orienteringskarta		
Byggherre		Kommun	Fastighetsbeteckning		
Teliasonera		Stockholm	Hasselby Villastad 11:18		
Teliasonera Mobile Networks AB		Status	Adress		
		Bygglövshandling	Vidholmsbackarna 43		
Upprättad av	Granskad av	Datum	Skala	Dokumentnamn	Rev.
ChSpe	KeAhm	2013-01-11	A4 - 1:20 000	SA_20LT1376_E_RevA	A




Stadsbyggnadskontoret Inkom 2013-03-12 Reg. Dnr: 13-04523-5		Objekt 20LT1376E		Objekt Situationsplan	
Byggherre TeliaSonera TeliaSonera Mobile Networks AB		Entreprenör nelel Netel AB		Kommun Stockholm	
Upprättad av ChSpe		Status Bygglövshandling		Fastighetsbeteckning Hässelby Villastad 11:18	
Granskad av KeAhm		Datum 2013-01-11		Adress Vidholmsbackarna 43	
		Skala A4 - 1:1 000		Dokumentnamn SA_20LT1376_E_RevA	
				Rev. A	

NORR



2013-03-05
20LT1376 Rev A

HÄSSELBY VILLASTAD 11:18

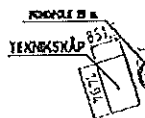

25 m.

	Stadsbyggnadskontoret
Inkom	2013-03-12
Reg.	13-04523-575
Dnr:	

SH
Skala 1:200

		Stationsnamn	Objekt	
		20LT1376E	Siteplan	
Byggherre	Entreprenör	Kommun	Fastighetsbeteckning	
 TeliaSonera		Stockholm	Hässelby Villastad 11:18	
TeliaSonera Mobile Networks AB		Status	Adress	
		Bygglövshandling	Vidholmsbackarna 43	
Upprättad av	Granskad av	Datum	Dokumentnamn	Rev.
ChSne	KeAhm	2013-01-11	SA_20LT1376_E_RevA	A
		Skala		
		A4 - 1:200		

ne!el



Stadsbyggnadskontoret


Inkom 2013 -03- 12

Reg.

Ansökningsnr 13704523-525

Bilagor till ansökan om bygglov

20LT1376-E Brändöv-Smörblommegränd / Hässelby Villastad 11:18

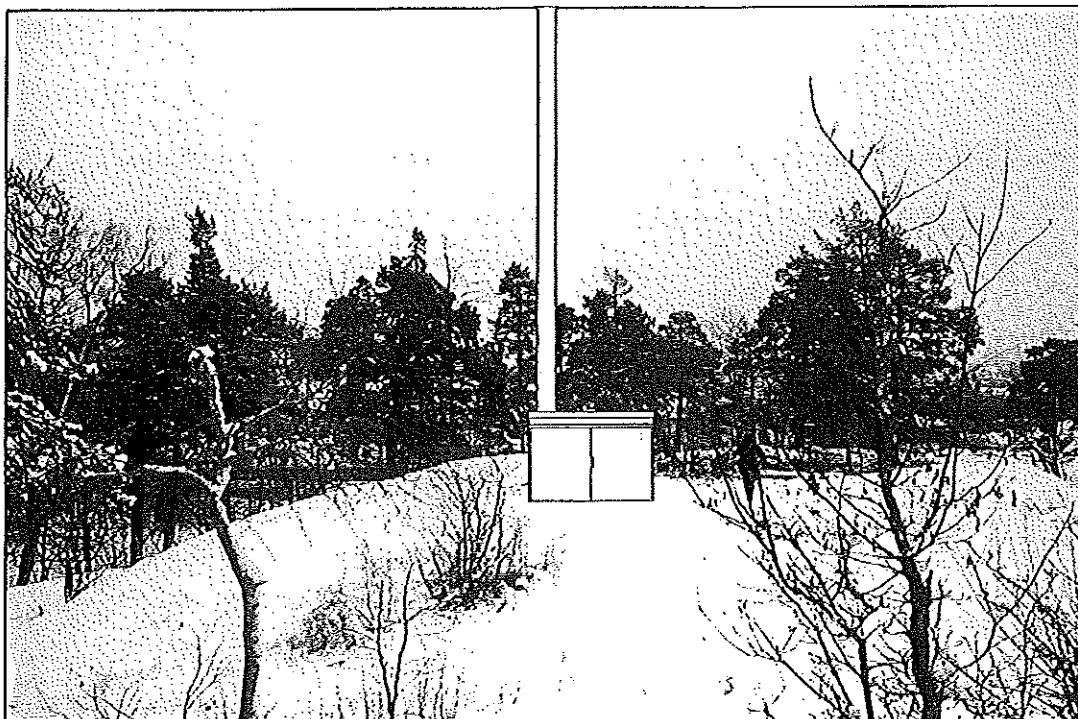

Ritningsförteckning: Orienteringskarta, 1:20 000



Situationsplan 1:1 000

Siteplan, 1:200

Elevationsplan, 1:200

Fasadritningar, 1:50

		Ste/Stationnamn	Objekt	
		20LT1376E	Ritningsförteckning	
Byggherre	Entreprenör	Kommun	Fastighetsbeteckning	
TeliaSonera	ne!el	Stockholm	Hässelby Villastad 11:18	
TeliaSonera Mobile Networks AB		Status	Adress	
		Bygglovshandling	Vidholmsbackarna 43	
Upprättad av	Grenska'd av	Datum	Dokumentnamn	Rev.
ChSpe	KeAhm	2013-01-11	SA_20LT1376_E_RevA	A

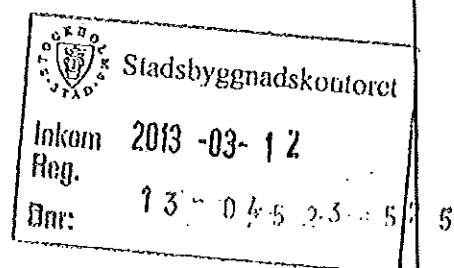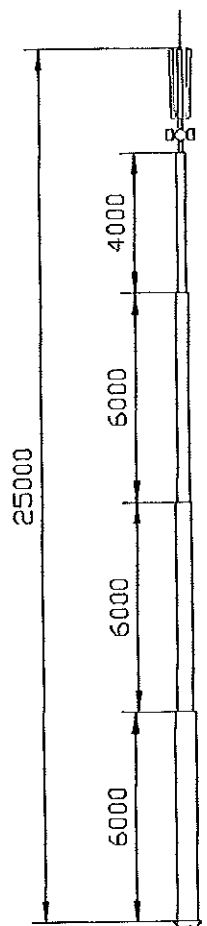

		Site/Stationsnamn 20LT1376E		Objekt Elevationsplan	
Byggherre  TeliaSonera TeliaSonera Mobile Networks AB		Entreprenör nelel Netel AB		Kommun Stockholm	
		Status Bygglövshandling		Fastighetsbeteckning Hässelby Villastad 11:18	
				Adress Vldholmsbackarna 43	
Upprättad av ChSpe	Granskad av KeÅhm	Datum 2013-01-11	Skala A4 - 1:200		Dokumentnamn SA_20LT1376_E_RevA
					Rev. A

Bilaga 1

525-7899-2013

2013-03-12



Byggherre		Objekt	
TeliaSonera		20LT1376E	
TeliaSonera Mobile Networks AB		Gröna kartan	
Entreprenör		Kommun	
neiel		Stockholm	
Netel AB		Fastighetsbeteckning	
Status		Hässelby Villastad 11:18	
Bygglöshandling		Adress	
Vidholmsbackarna 43		Dokumentnamn	
Upprättad av		SA_20LT1376_E_RevA	
Granskad av		Rev.	
KeAhm		A	
Datum		Skala	
2013-01-11		A4 - 1:60 000	




LÄNSSTYRELSEN I STOCKHOLMS LÄN

Enheten för naturvård
Kristin Lundvall
08-785 41 87

YTTRANDE

Datum
2013-03-15

Beteckning
525-7899-2013
0180

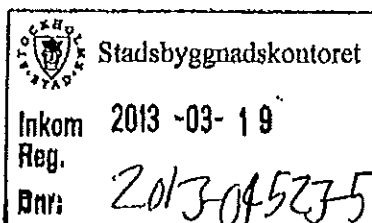

Netel AB
Att: Christoffer Speks
Fågelviksvägen 9
145 84 STOCKHOLM

Anläggande av mobilmast/torn för mobiltelefoni på fastigheten Hässelby Villastad i Stockholms kommun

(1 bilaga)

(SiteID 20LT1376E)

Länsstyrelsens bedömning

Länsstyrelsen har, i fråga om påverkan på naturmiljön, inget att erinra mot det föreslagna stationsläget.

Bakgrund

På uppdrag av TeliaSonera Mobile Networks AB har Netel AB anmält för samråd enligt 12 kap 6 § miljöbalken (1998:808) uppförande av en 25 meter hög monopole med ett tillhörande tekniskåp på fastigheten Hässelby Villastad 11:18 i Stockholms kommun. Mobilmasten är dimensionerad för att klara sametablering med ytterligare radiooperatörer. Anläggningens lokalisering framgår av bilaga 1.

Länsstyrelsens prövning

Länsstyrelsen använder koordinatsystemet SWEREF99_TM. Länsstyrelsens prövning omfattar endast bestämmelserna i 12 kap 6 § miljöbalken om verksamhetens inverkan på naturmiljön, vad gäller naturvårds-, kulturmiljövårds- och friluftslivsaspekter. I Länsstyrelsens prövning ingår t ex inte frågan om telekonflikt. För att sätta upp en mast krävs även andra tillstånd, bland annat bygglöf från kommunen. Därvid kommer andra aspekter att vägas in.

Upplysningar

Fornlämningar

Den aktuella anläggningen (med mast, väg o.dyl) berör inte någon känd fornlämning. Om en okänd fornlämning påträffas vid grävningsarbete ska arbetet omedelbart avbrytas och anmälan ske till Länsstyrelsen, enligt 2 kap 10 § lagen (1988:950) om kulturminnen. Skulle någon del av anläggningen omlokaliseras krävs en förnyad prövning enligt 12 kap 6 § miljöbalken, liksom av fornlämningsförekomst.

Vattenskyddsområde

Åtgärderna berör vattenskyddsområde Östra Mälaren. Vattenskyddsområdets föreskrifter kan erhållas på Länsstyrelsens hemsida.

Postadress
Länsstyrelsen i Stockholms län
Naturvårdsenheten
Box 22087
104 22 STOCKHOLM

Besöksadress
Hantverkargatan 20

Telefon
08-785 40 00 (vx)
Fax
08-785 52 82

E-post/webbplats
naturvard.stockholm@lansstyrelsen.se
www.lansstyrelsen.se/stockholm



LÄNSSTYRELSEN
I STOCKHOLMS LÄN

2 (2)

YTTRANDE

Datum
2013-03-15

Beteckning
525-7899-2013
0180

I handläggningen av detta ärende har deltagit naturvårdschef Anders Nylén, beslutande, samt miljöhandläggare Kristin Lundvall, föredragande.


Anders Nylén


Kristin Lundvall

Bilagor:

1. Orienteringskarta

Sändlista:

Stockholms stad, Stadsbyggnadskontoret, Box 8314, 104 20 STOCKHOLM
Hi3G Access AB, Erik-Jan Rood, Box 30213, 104 25 STOCKHOLM
3G Infrastructure Services AB, Johan Lindberg, Box 7018, 121 07
STOCKHOLM-GLOBEN
akten

