

 
 
 
 


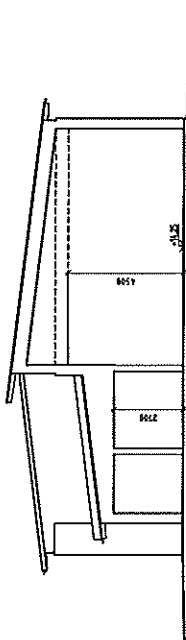

SEKTION B-B

[illegible]

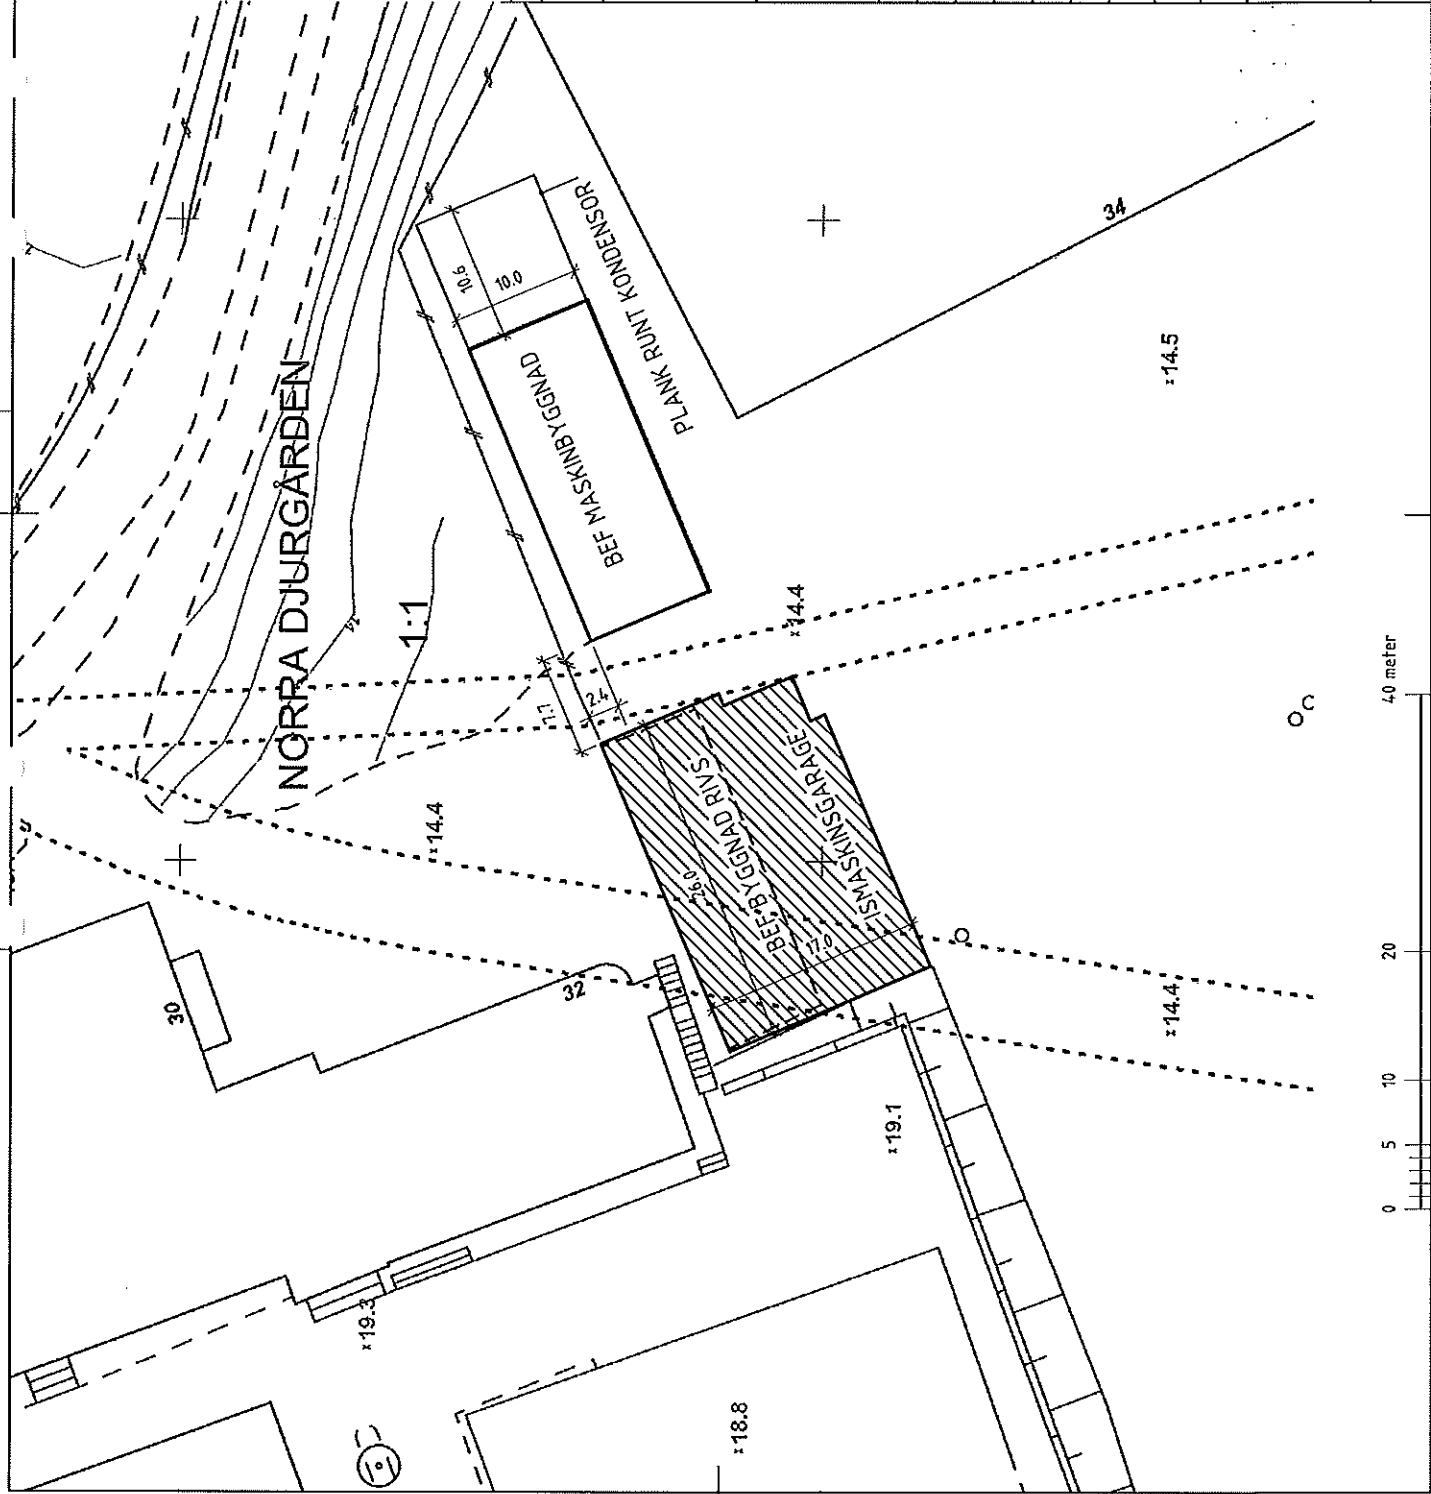

FÖRHANDSKOPIA 090706

BYGGLOVHANDLING



IDROTTSFÖRVALTNINGEN
FASTIGHETSÄMDELNINGEN

KVARTER
ÖSTERMALMS IP
BYGGNAD

X	A	Rebecka Forsberg ark. kont. AB	Jungfru 24, 141 44 Sth Tel: 08 663 80 03, Fax: 08 663 80 60
	K		
	V		
	E		
	I		
	M		
ANLÄGGNINGEN		PROJEKTNUMMER	DISCIPLIN
UPPDRAG NR		RITAD/KONSTR AV	HANDLAGGARE
DATUM		REVIDATUM	ANSVARIG

NYBYGGNAD AV ISMASKINGARAGE OCH
FÖRRÅD
SITUATIONSPLAN

SKALA/FORMAT	NUMMER	BET
1:400/ A3	A00:02	

FÖRKLARINGAR


1. NYBYGGNAD AV ISMASKINS- OCH TRAKTORGARAGE SAMT FÖRRÅD.
2. BEF. BYGGNAD FÖR KYLMASKINER OCH GARAGE.
3. TILLBYGGNAD AV NYTT ISMASKINS- GARAGE TILL ISHALLEN.
4. BEF. KYLKONDENSATORER ÄNDRAS OCH KOMPLETTERAS.
5. BEF. ISHALL MED TILLFÄLLIGT BYGGLOV TILL 2013.
6. NYBYGGNAD AV OMKLÄDNINGSBYGGNAD.
7. OS-PAVILJONG FLYTTAS FRÅN VASAPARKEN.
8. BEF. LÄKTAR OCH OMKLÄDNINGSBYGGNAD.
9. BEF. FÖRRÅDSBYGGNAD.

ÖSTERMALMS IP
PLANERADE ÅTGÄRDER
SITUATIONSPLAN

SKALA 1:1000 / A3

Rebecka Forsberg arkitektkontor AB
2009.02.27

A30:1

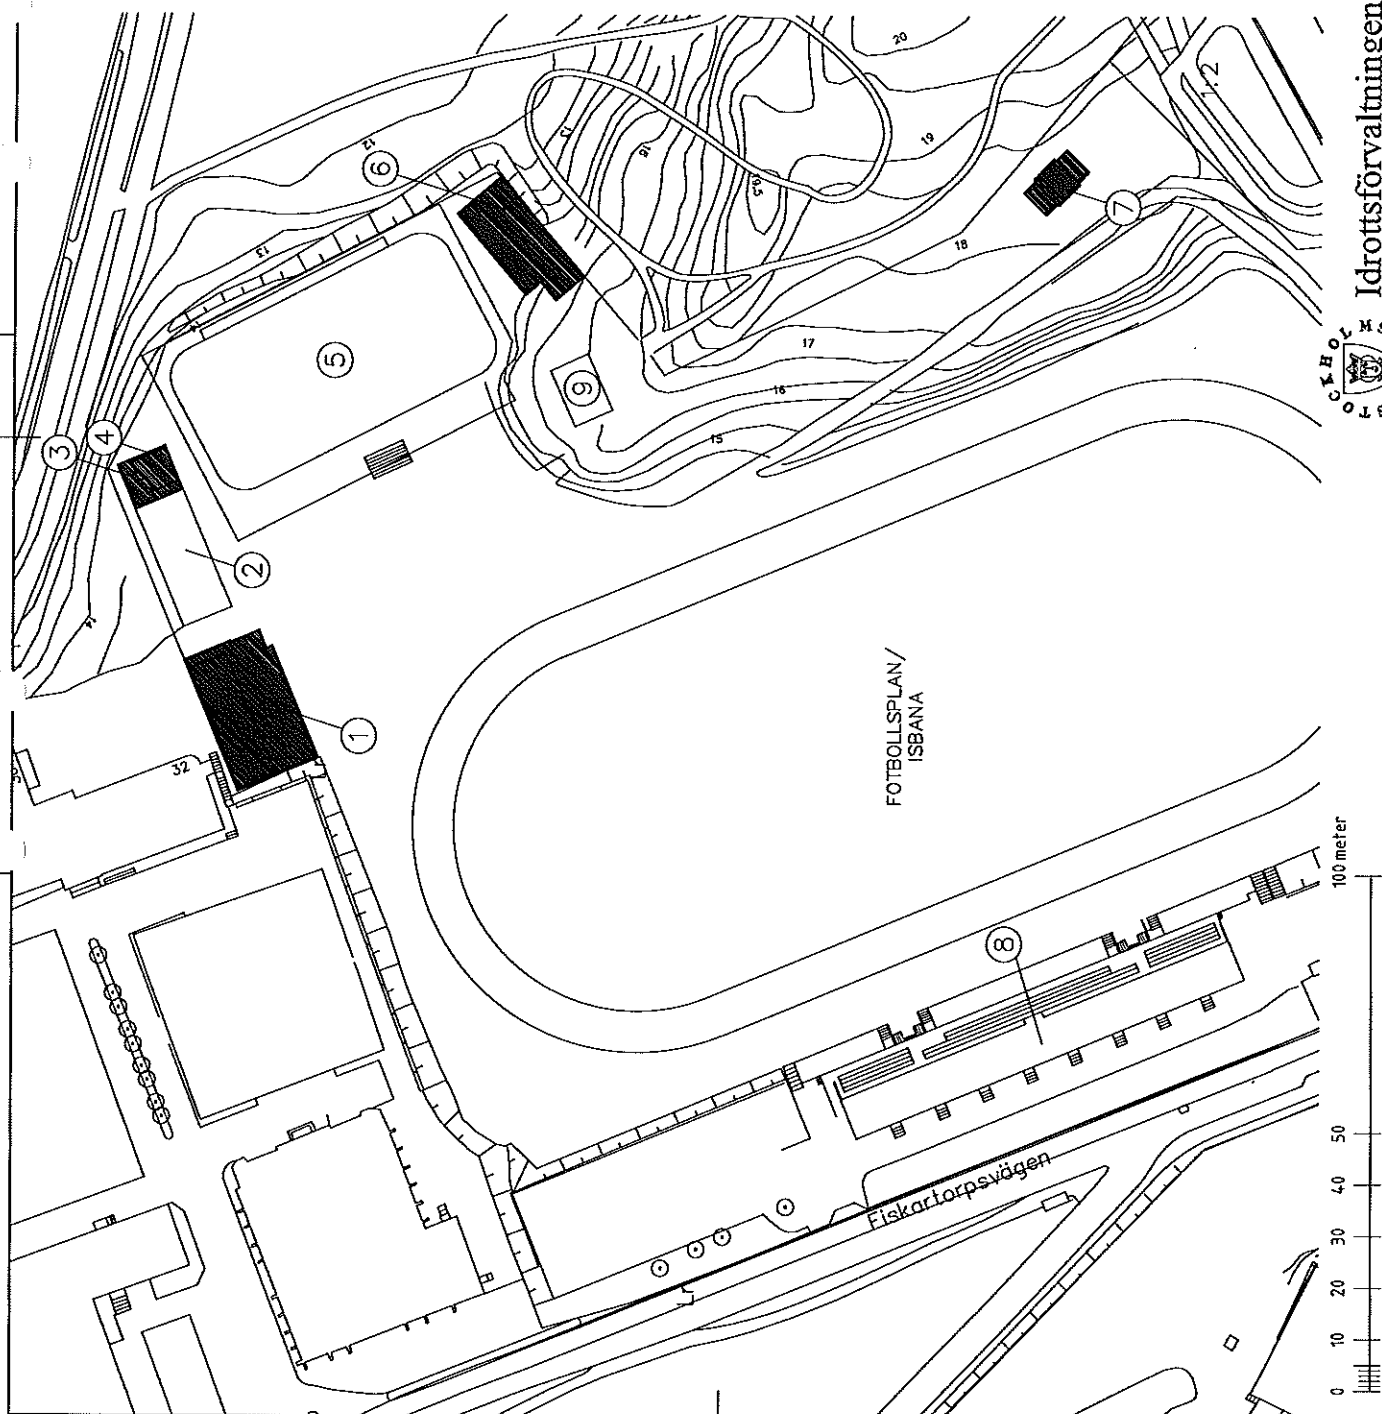

Idrottsförvaltningen