
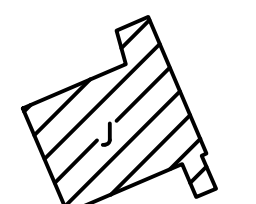
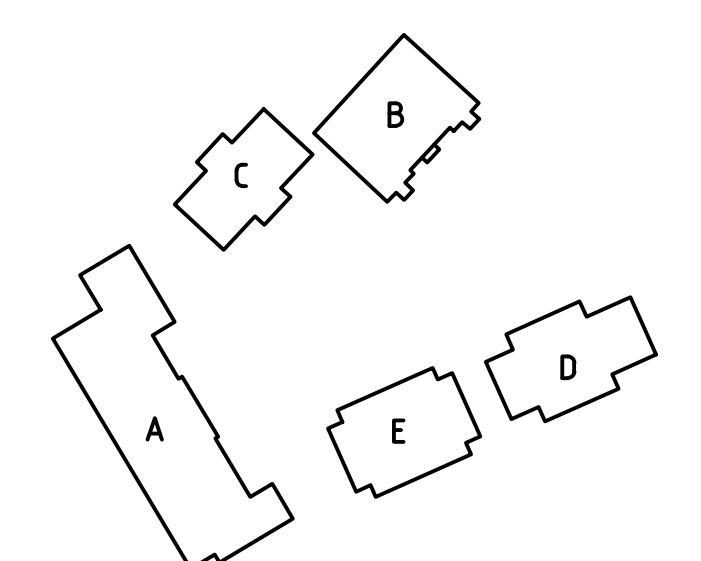


FÖRESKRIFTER  
Tillgänglighetsanpassad enl. BYGG  
IKAPP utg. 5.

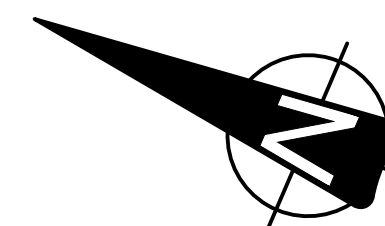

SKOLFASTIGHETER  
I STOCKHOLM AB

|                          |                     |   |                     |                 |           |       |
|--------------------------|---------------------|---|---------------------|-----------------|-----------|-------|
| URSPRUNGLIG ARKITEKT     |                     | BET   | ANT                 | ÄNDRINGEN AVSER | SIGN      | DATUM |
| ▶                        | A                   | Modellera Arkitektur 00 - 55 44 05 05                                                                               |                     |                 |           |       |
|                          |                     | <b>ÖRBYSKOLAN</b><br><br>FASTIGHETSNUMMER 1730<br><br>KV BENSINSPUMPEN 7<br><br>HUS J                      PLAN 100 |                     |                 |           |       |
|                          |                     |   |                     |                 |           |       |
|                          |                     |   |                     |                 |           |       |
|                          |                     |   |                     |                 |           |       |
|                          |                     |   |                     |                 |           |       |
| RTAD AV KONSTRÖRAD AV GK | HANDLAGARE SL       | SKALA 1:100 (A1)   |                     |                 |           |       |
| DATUM 2013-05-31         | ANSVARS S.Lindström | ARBETSNUMMER 173001-9221                                                                                            | RITINGSNUMMER A-002 |                 | JÄNDR BET |       |

SKALA 1:100



0 1 2 5 10  
METER