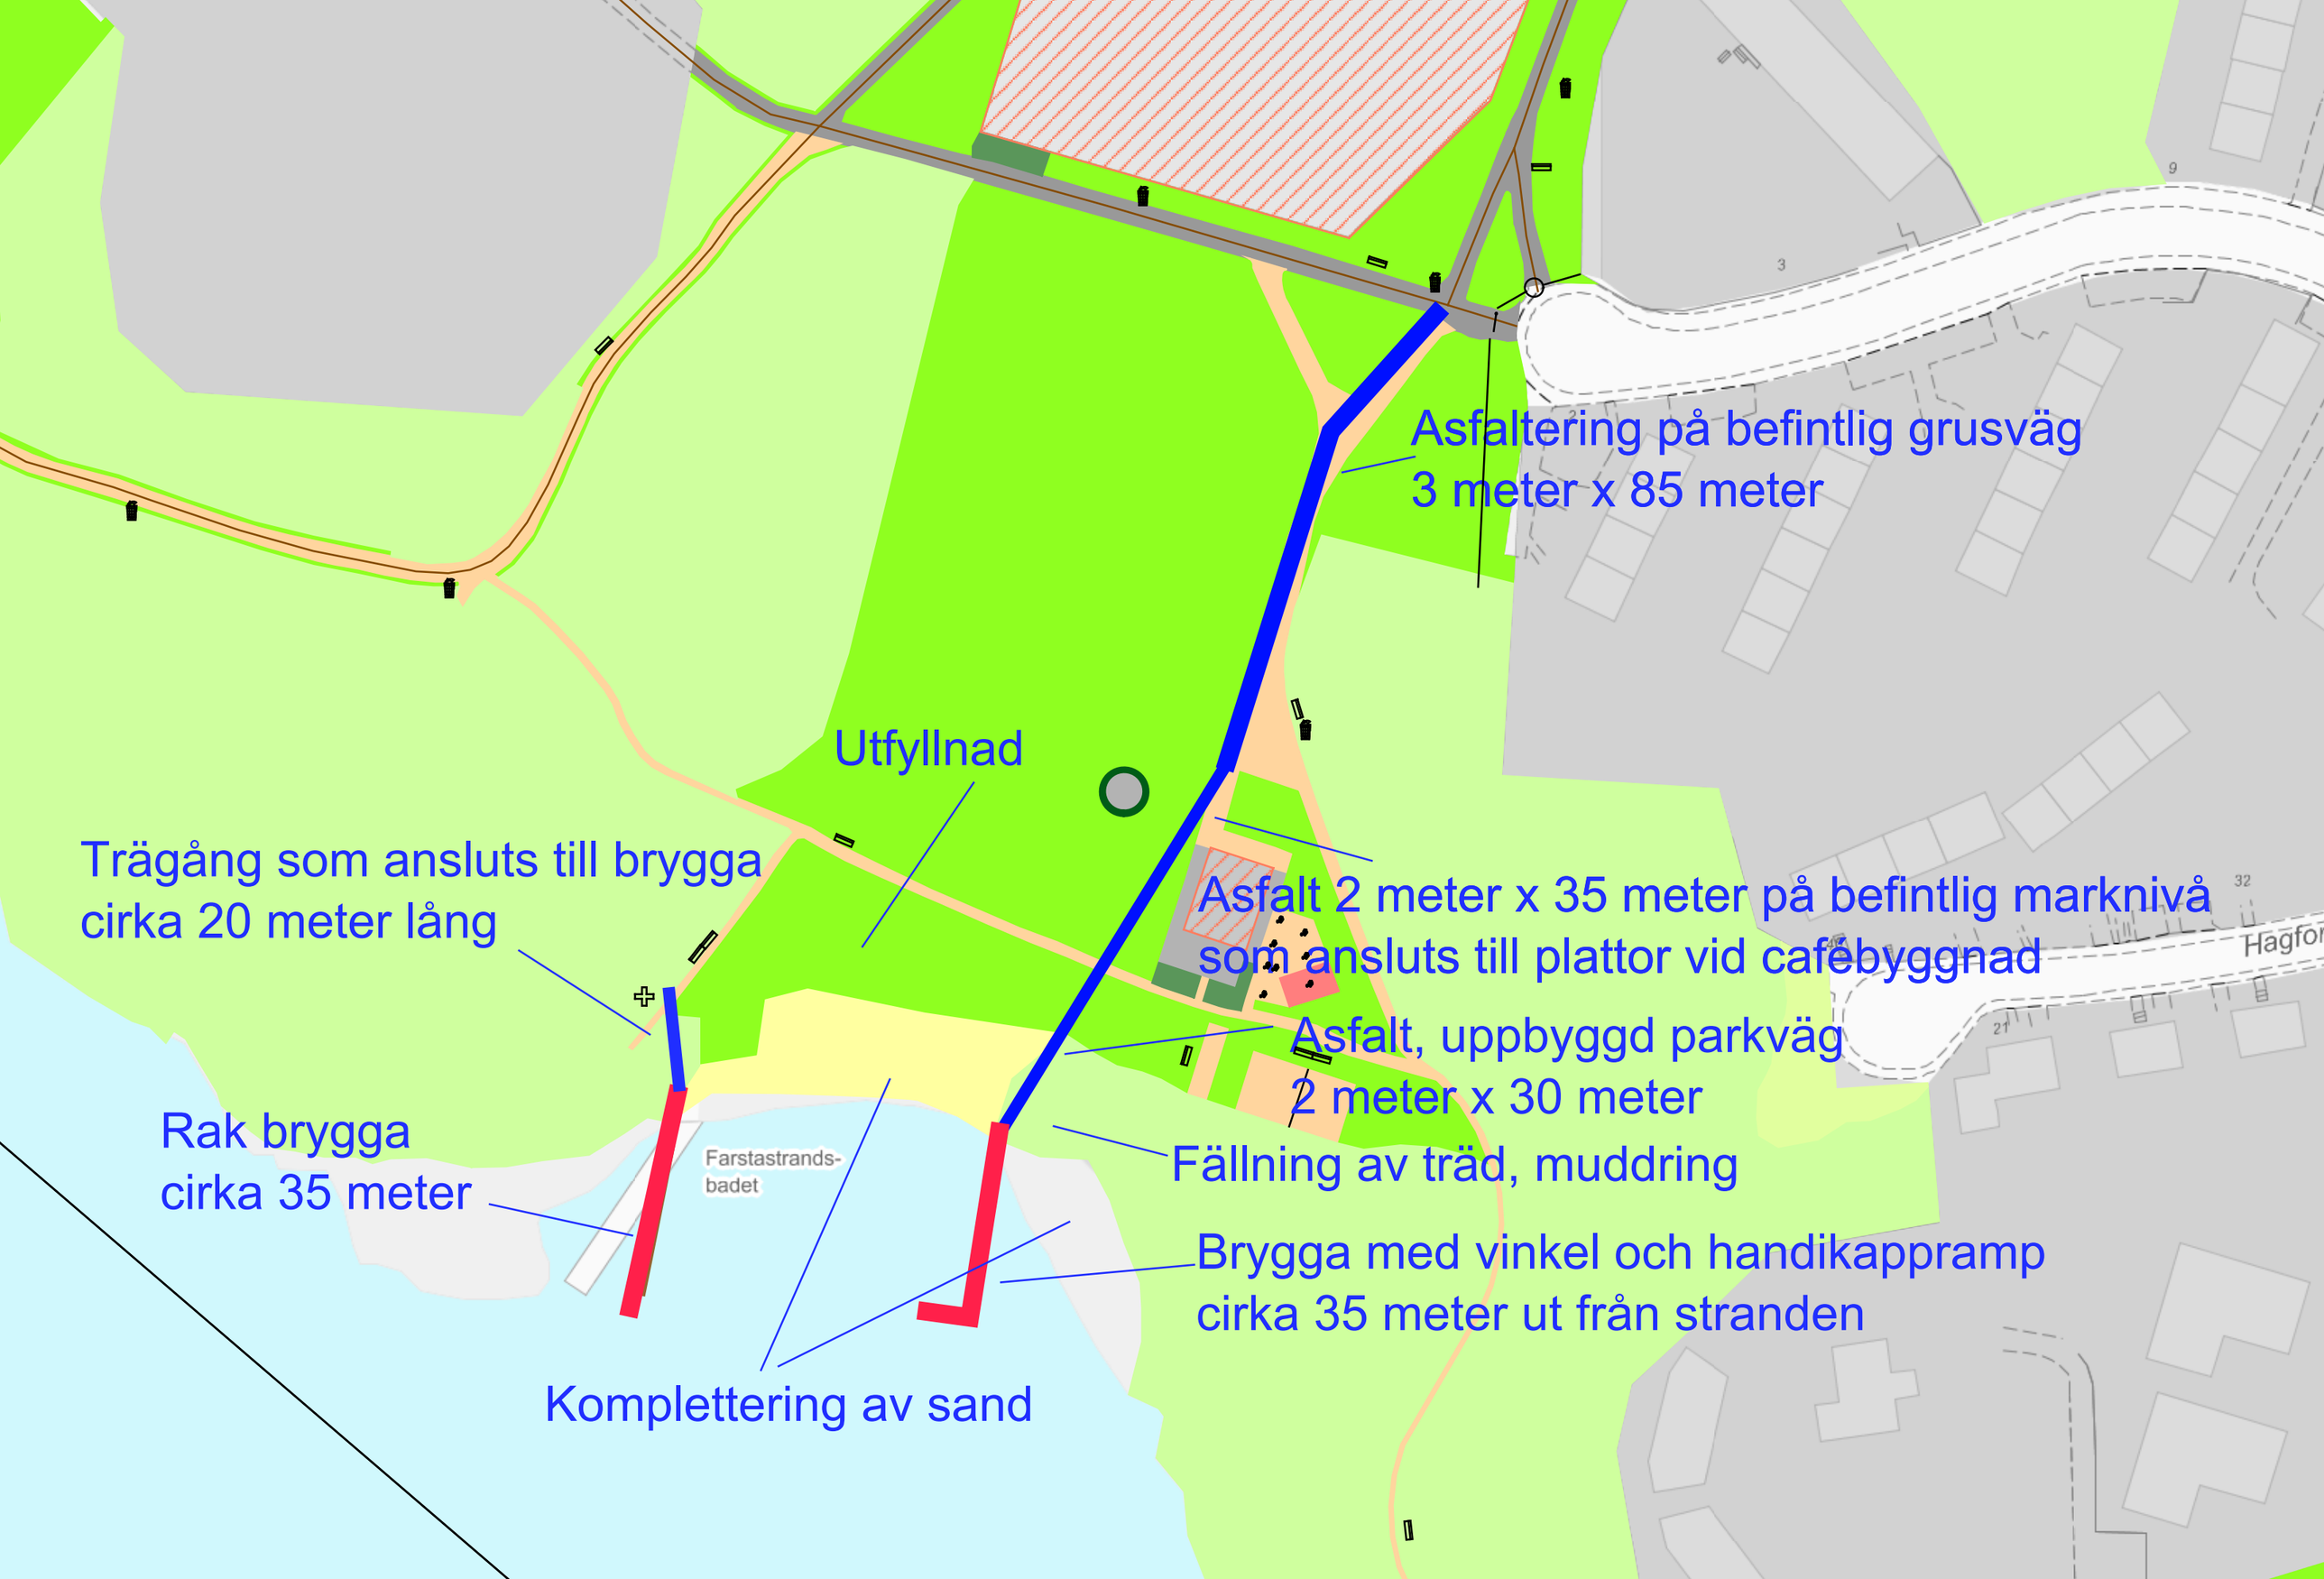
Asfaltering på befintlig grusväg
3 meter x 85 meter
Utfyllnad
Trägång som ansluts till brygga
cirka 20 meter lång
Asfalt 2 meter x 35 meter på befintlig marknivå
som ansluts till plattor vid cafébyggnad
Asfalt, uppbyggd parkväg
2 meter x 30 meter
Rak brygga
cirka 35 meter
Fällning av träd, muddring
Brygga med vinkel och handikappramp
cirka 35 meter ut från stranden
Komplettering av sand
Farstastrands-
badet
Hagfor