


RINKEBY ALLÉ STRUKTURPLAN

Bilaga 2 

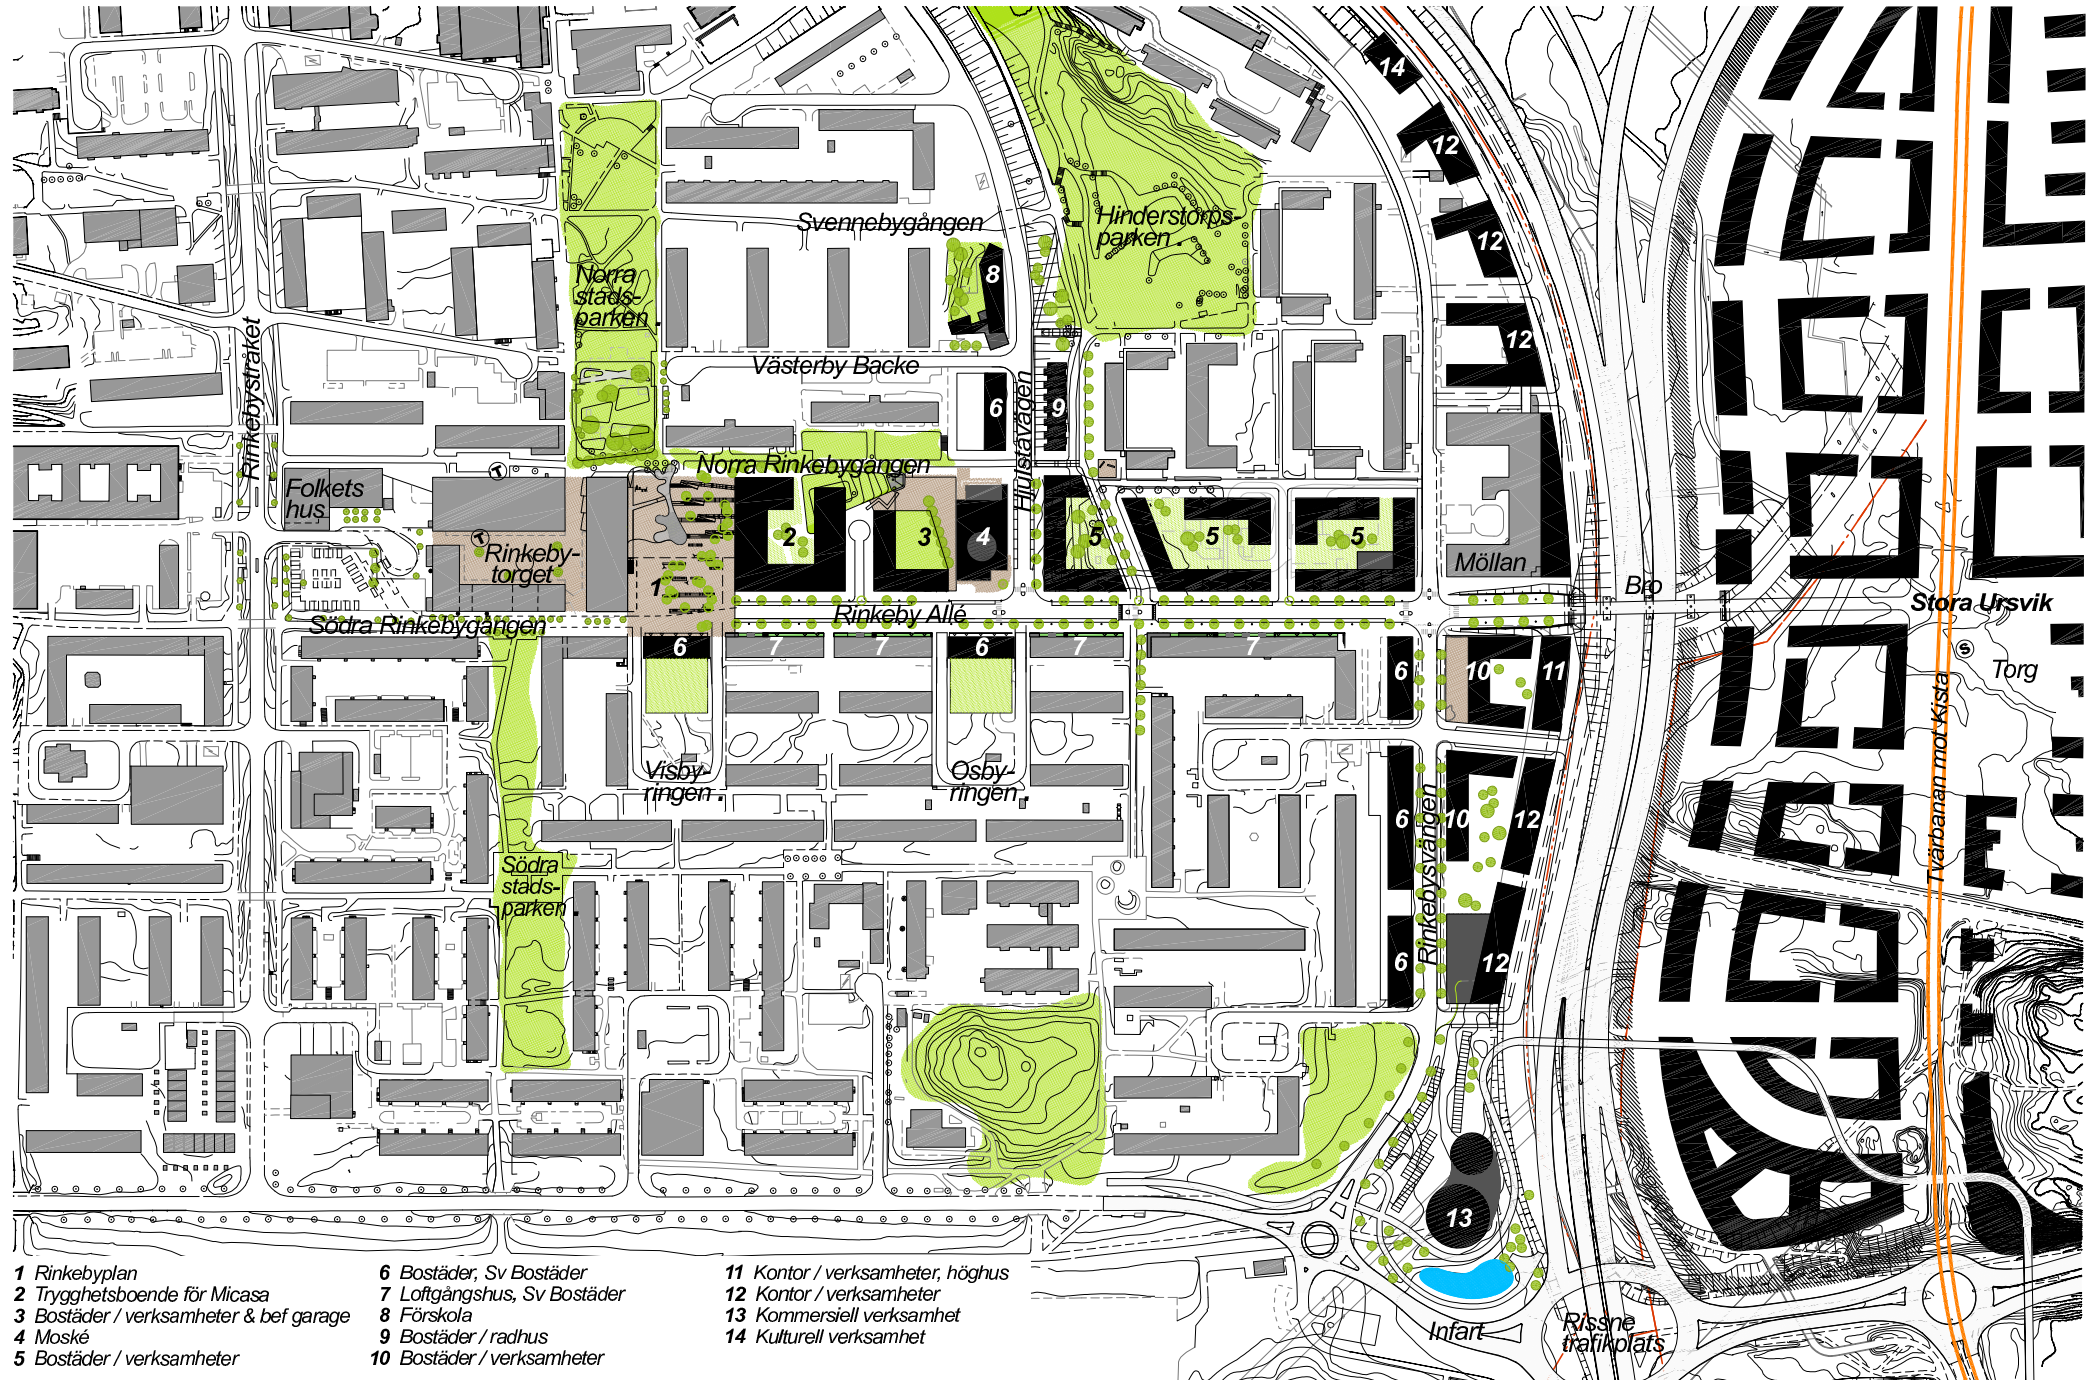

- 1 Rinkebyplan
- 2 Trygghetsboende för Micasa
- 3 Bostäder / verksamheter & bef garage
- 4 Moské
- 5 Bostäder / verksamheter

- 6 Bostäder, Sv Bostäder
- 7 Loftgångshus, Sv Bostäder
- 8 Förskola
- 9 Bostäder / radhus
- 10 Bostäder / verksamheter

- 11 Kontor / verksamheter, höghus
- 12 Kontor / verksamheter
- 13 Kommersiell verksamhet
- 14 Kulturell verksamhet