


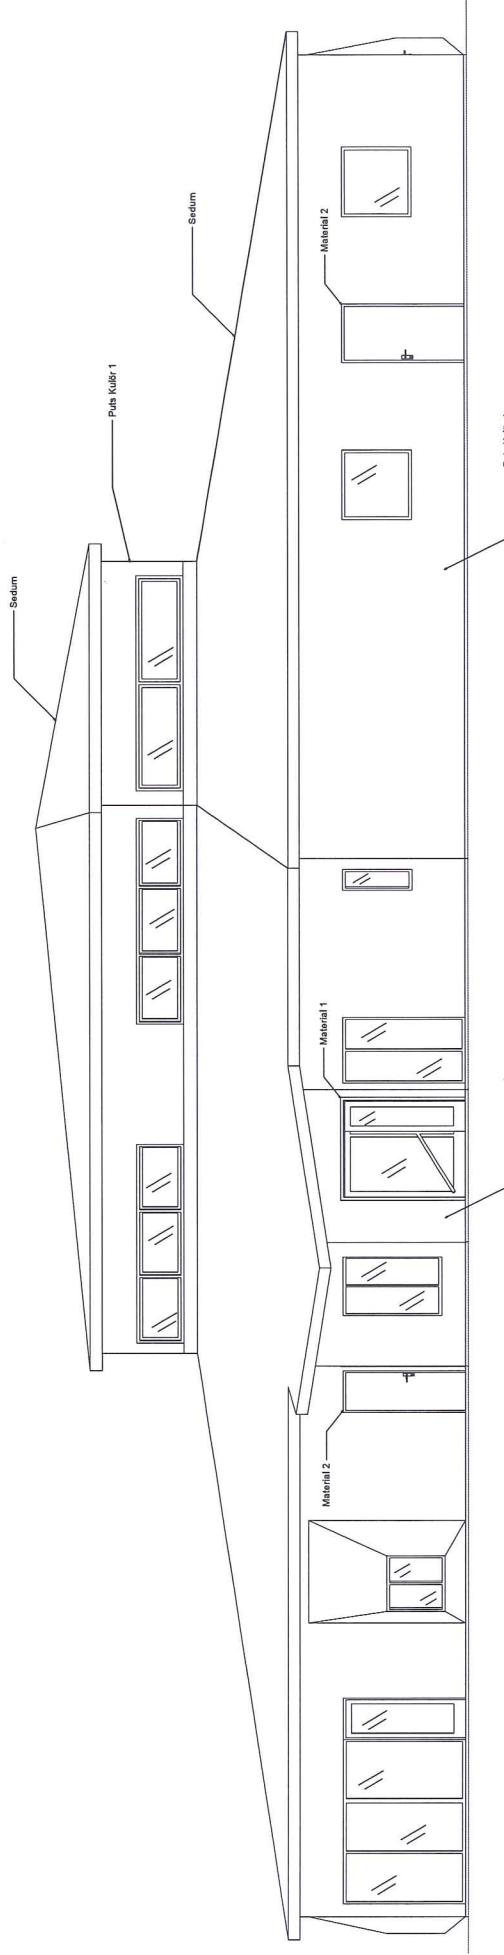

Fasad mot Sydöst
1:100