

BILAGA 1

Kompensationskiss

Bilaga 4

KARAKTÄR

- mellansvenskt sprickdalslandskap
- öppet kulturlandskap
- spår syns av både historiskt bruk och närhistorien

MÅLBILD

- attraktiv entréområde för naturreservatets besökare
- ett böljande kulturlandskap med bibehållen siklinje och inslag av dammar

KOMPENSATIONSÅTGÄRDER

ENTRÉ TILL NATURRESERVATET

- En attraktiv entré med plats för fikoa och parkering.
- 35 st parkeringsplatser
- 1 st reservatsskylt
- 3 st fikobord på jordningställd gräsyta

OMRÅDET RUNT MOTOCROSSBANAN


- Banan görs om till en tillgänglig naturpark.
- markmodulering i samband med dammanläggning, massbaldans efterströvs, se inspiration figur 3
- äng anläggs på fd körtbanor, fd parkering 2,6 ha
- spjölplatta tas bort, äng anläggs (ca 50 km)
- gångstig anläggs 1 500 meter
- staket till beteshagar, uformning enligt befintliga staket i området, 2000 m
- 1 uformningsdamm anläggs
- ökerdiker grävs om för att göra en meandering
- 3 st platser för brynetablering, 1000 km (bärande och blommande buskar, ex slån, hoghorn)
- uforma och anlägga träbro
- rent dränvatten tillförs stordiket

FORMMINNESOMRÅDEN


- Tillgängligheten till formminnesområdena ökar. Koppling mellan formnime och omgivande landskap bevaras.
- 1a fram skötselplan
- Restaurering och tydliggörande av fornlämnings enligt skötselplan.
- 1 st skylt/område: totalt 5 st

SALAMANDRAR


- En livsmiljö för salamandar skapas, med dammar och övervintringsplatser i stenhögar och valkar. Fisk hindras från att vandra upp mot dammarna. Dammarna vattenförsörjs från diket.
- 2 st befärliga dammar och mellan 4 st nya dammar anläggs, enligt figur 1
- 2 st övervintringsplatser för groddlur, i samband med dammanläggning inspiration se figur 2 och 3
- 4 st platser för död ved, inspiration se figur 4, 5, 6
- 1 st vandringshinder för fisk
- flytt av salamandar från salamanderrik plats
- salamanderbarriär, avgränsning mot byggområde

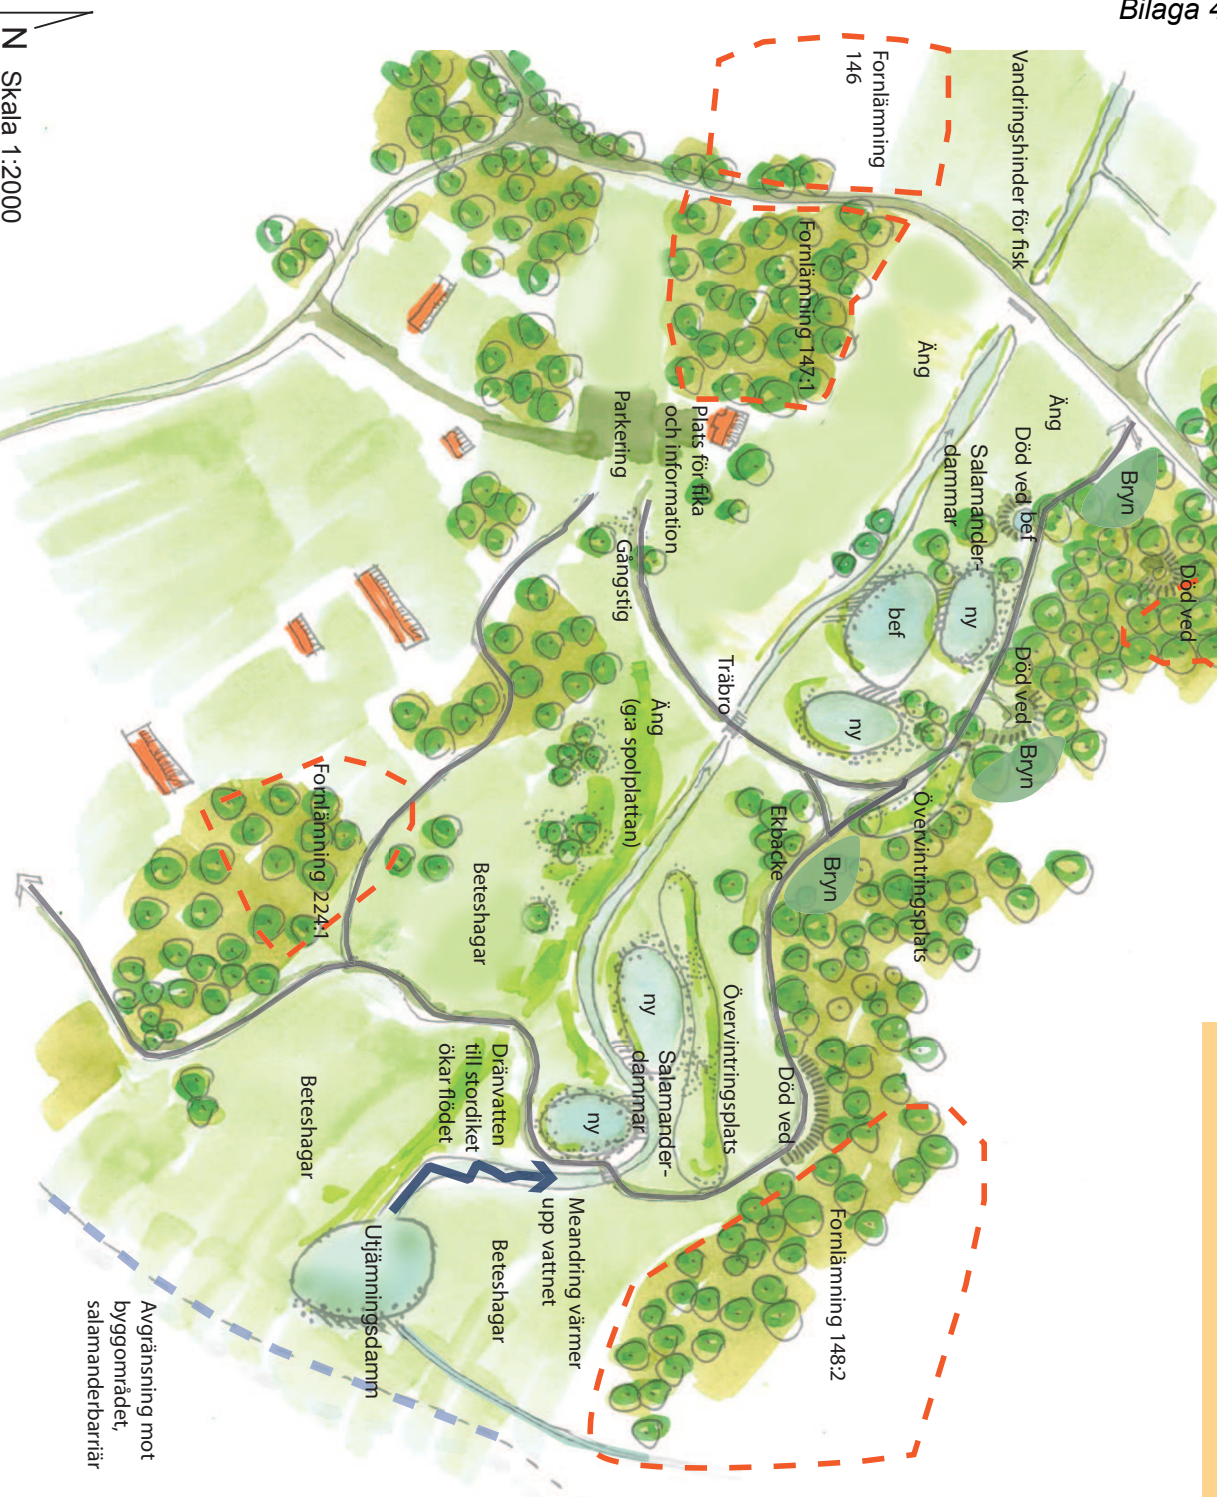

N Skala 1:2000

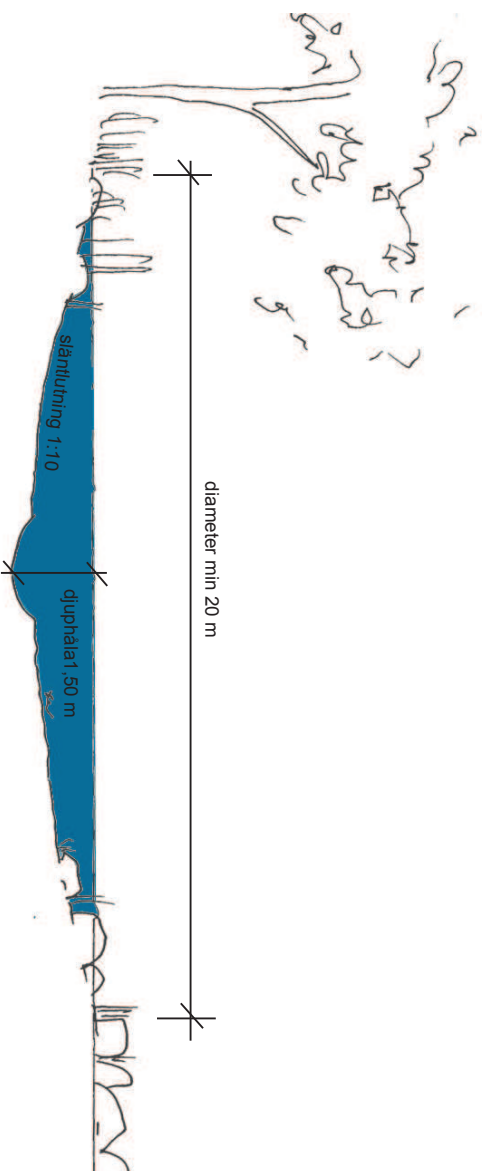

Figur 1: Salamanderdam, med soliga stränder och låg vegetation

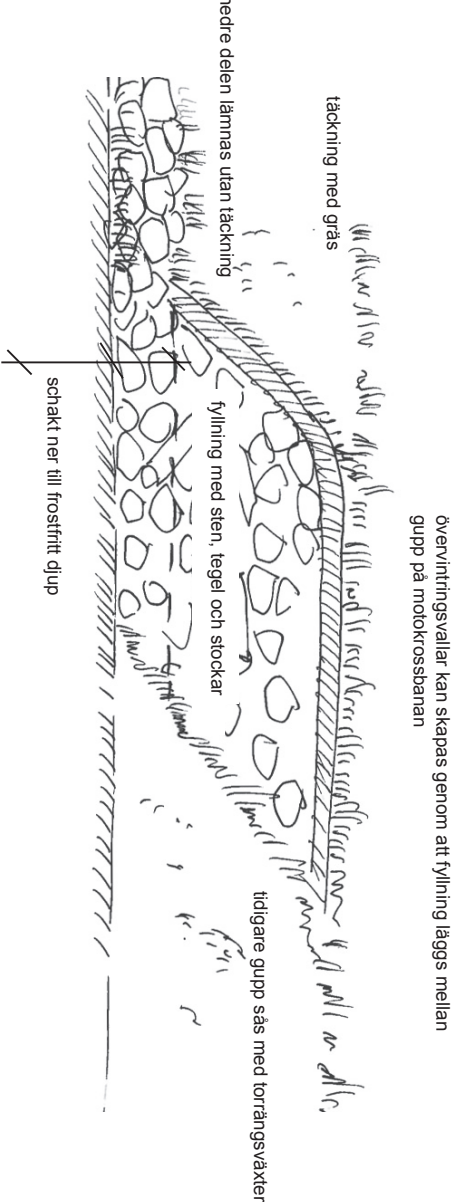

Figur 2: Övervintring



Figur 5



Figur 4



Figur 6




Figur 3

ÅTGÄRDER med delmål

NATURA 2000

Natura 2000 -området ges en engångsåtgärd i 2-3 steg enligt skötselplan för fortsatt utveckling.

- ca 30-40 % av ädellövskogen röjs och glesas ut
- Åtgärder planeras i detalj i samråd med länsstyrelse, miljöförvaltningen, stadsmuseet och reservatsförvaltare.

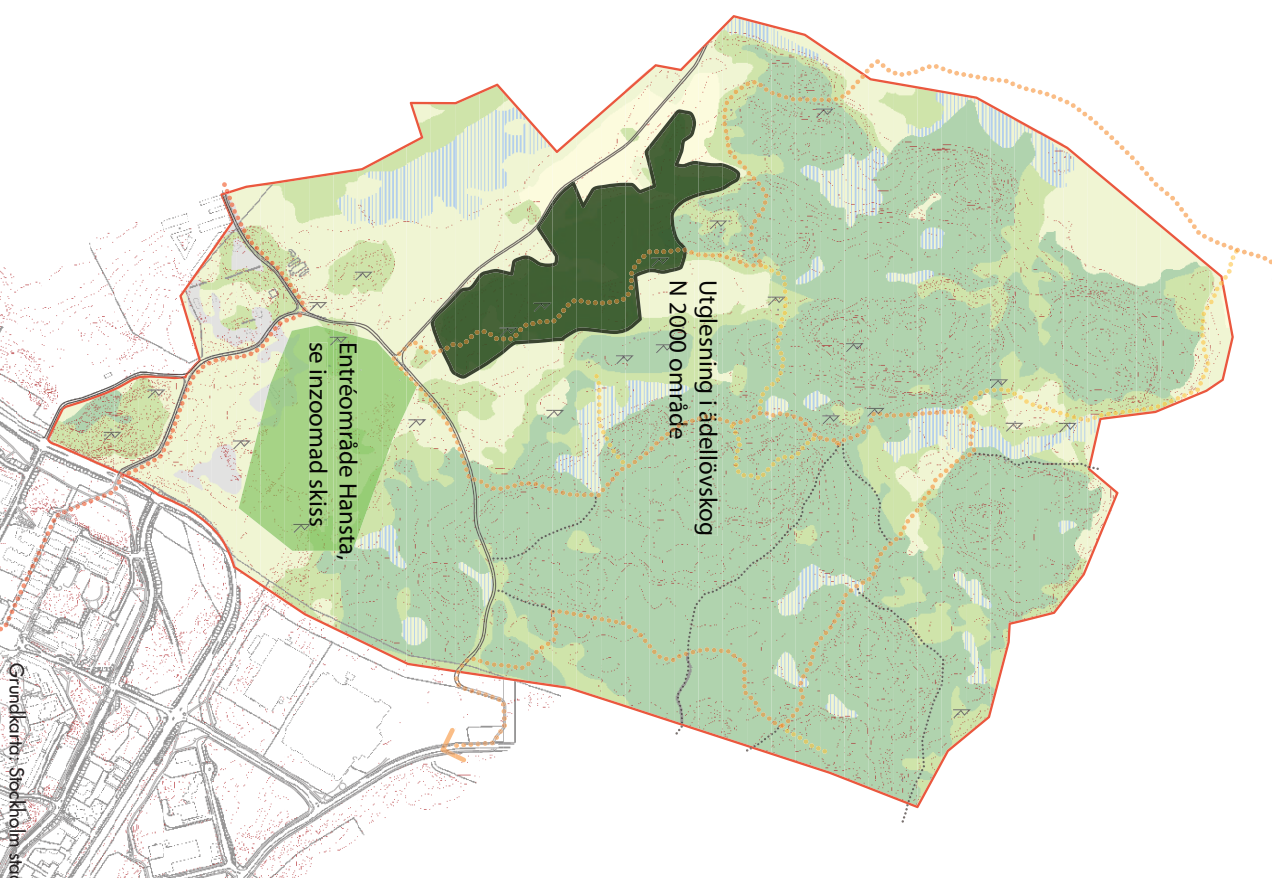

Grundkarta: Stockholm stad