


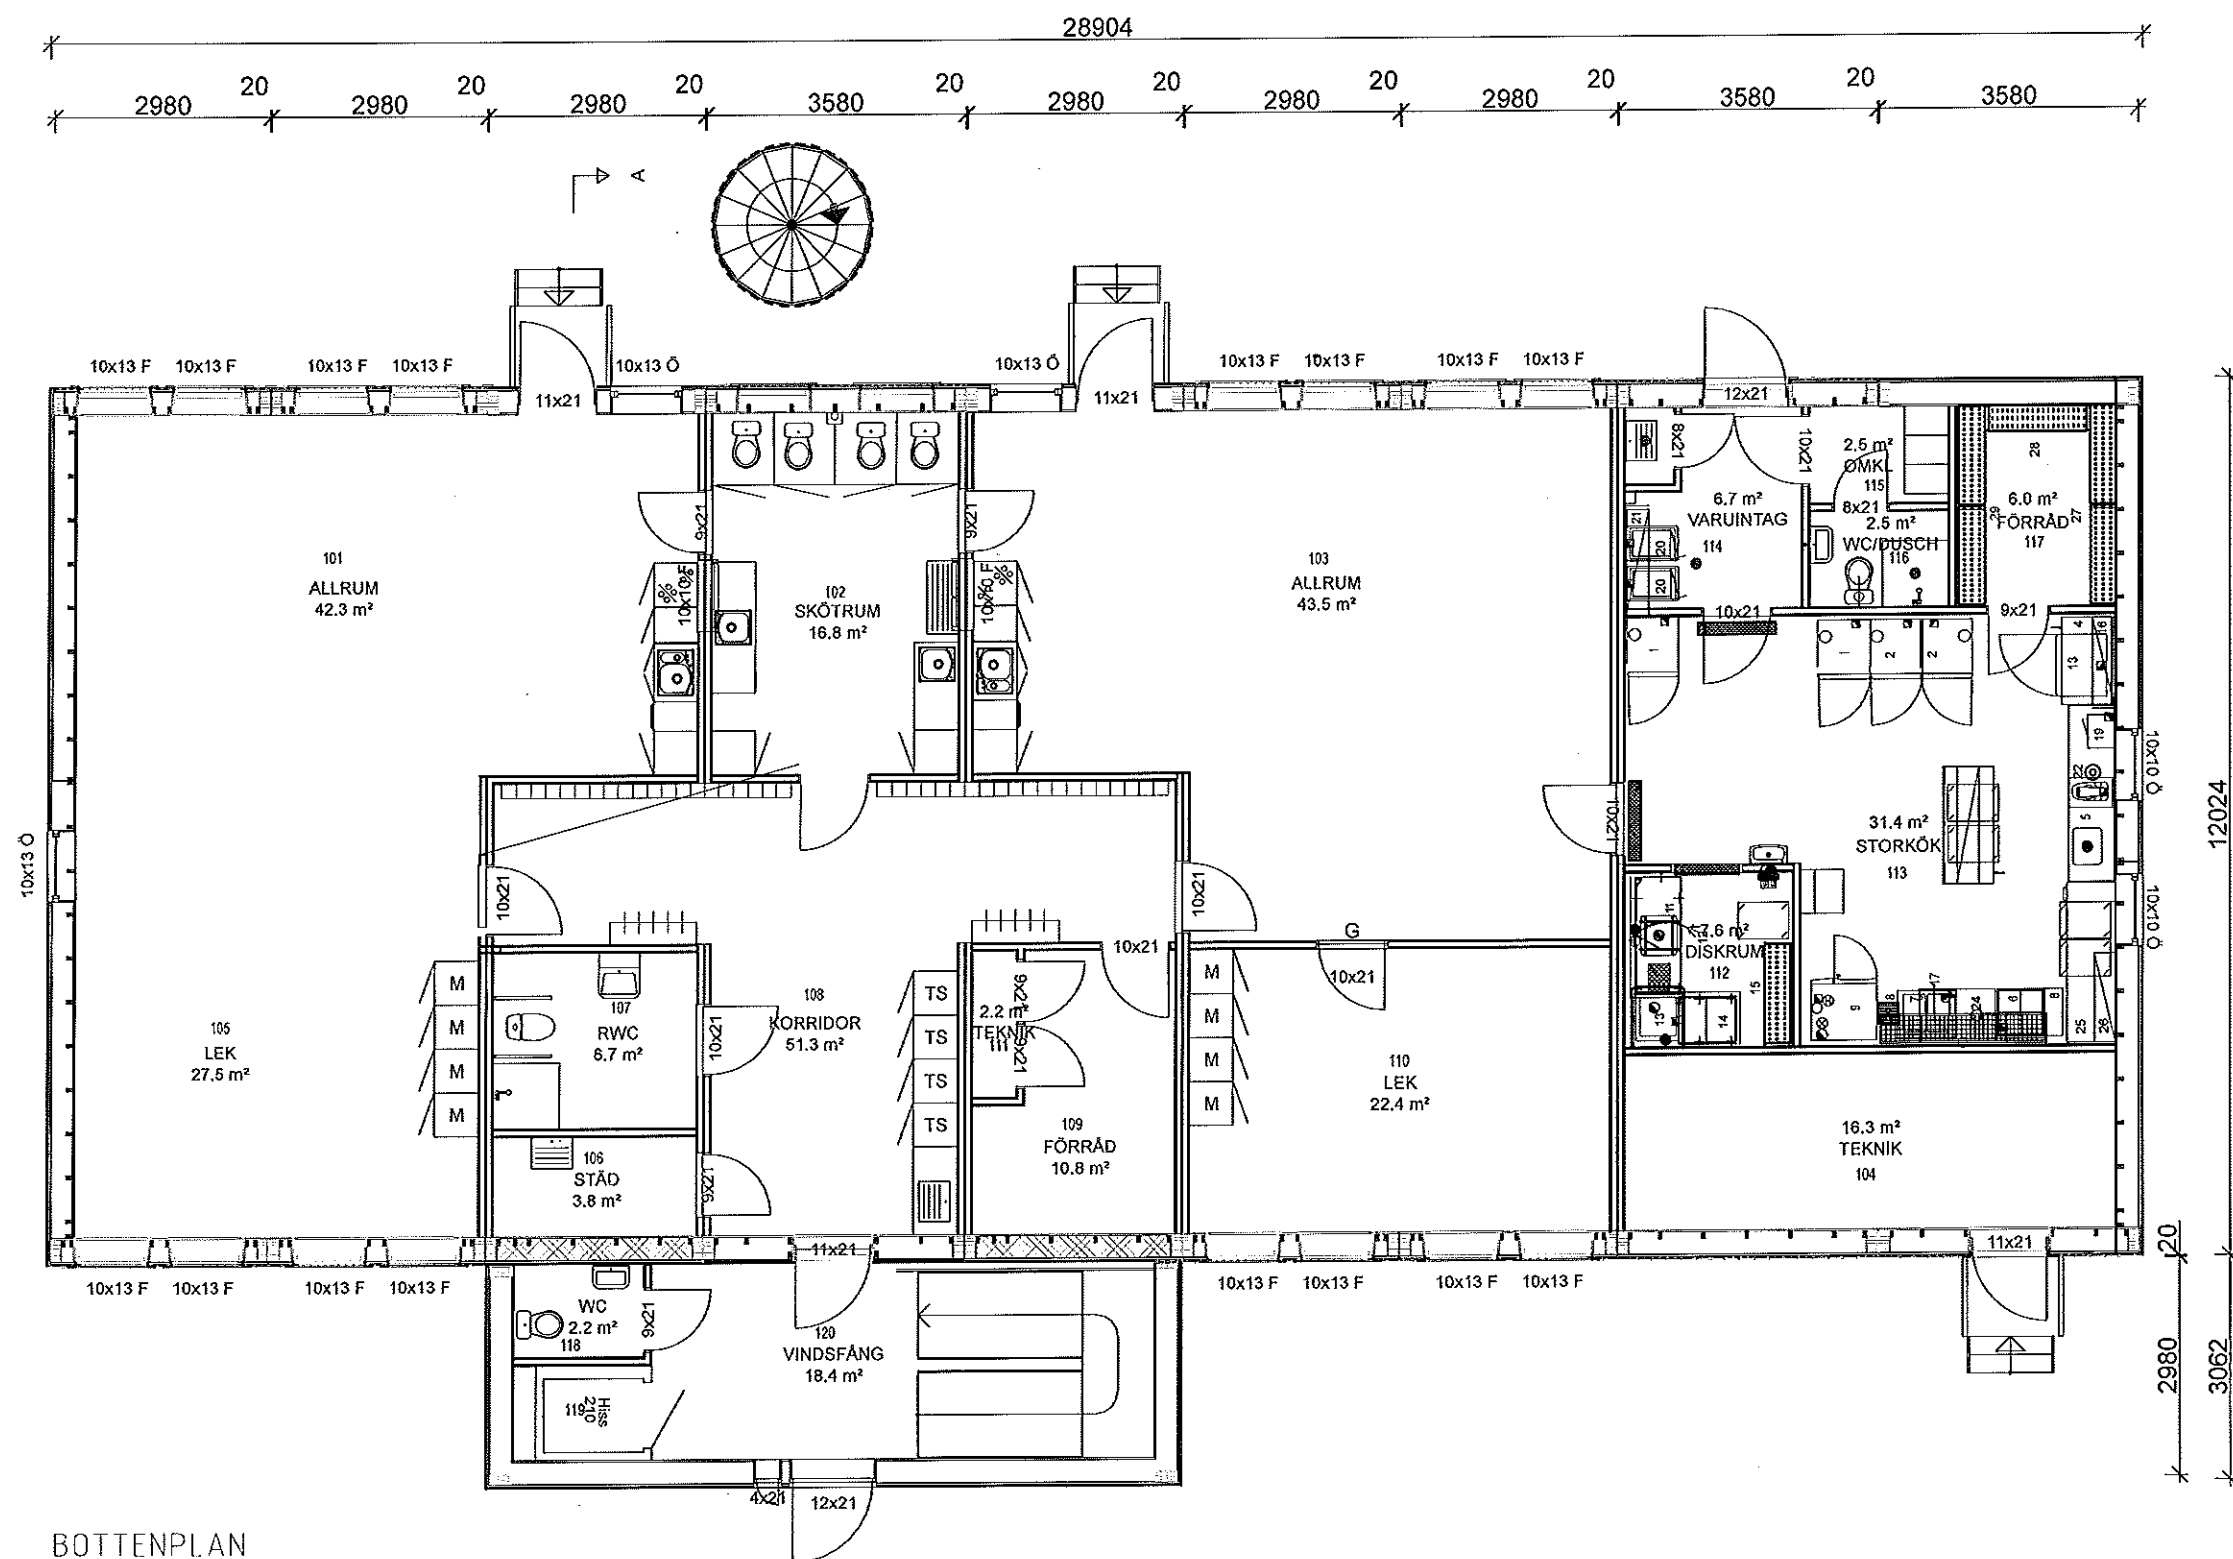

BOTTENPLAN

6052 9600 13252



REV. DATUM	2014-05-19	REV. AV	HENRIK EKBERG
BYGGLOVSHANDLING			
SKAGERSVÄGEN			
BOTTENPLAN			
ÄRSTA			
2014-03-04	SIZE	FSOM NO.	DWG NO.
KJELL WIKMAN	SCALE 1:100	A3	A.40.1-101
SHEET			REV 2.2