
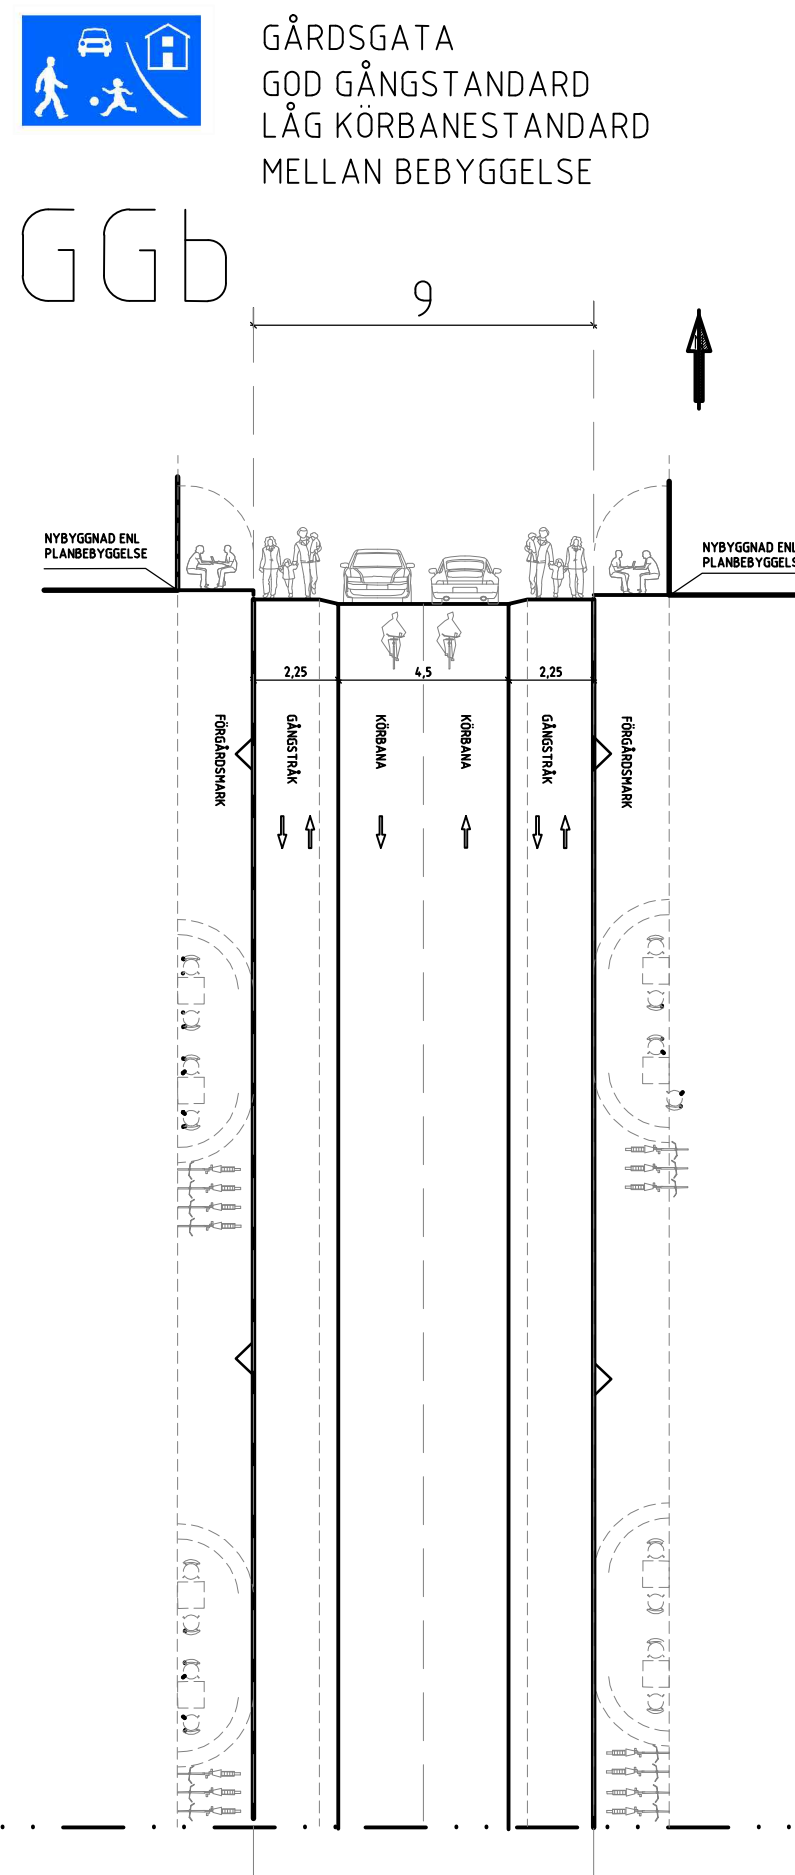
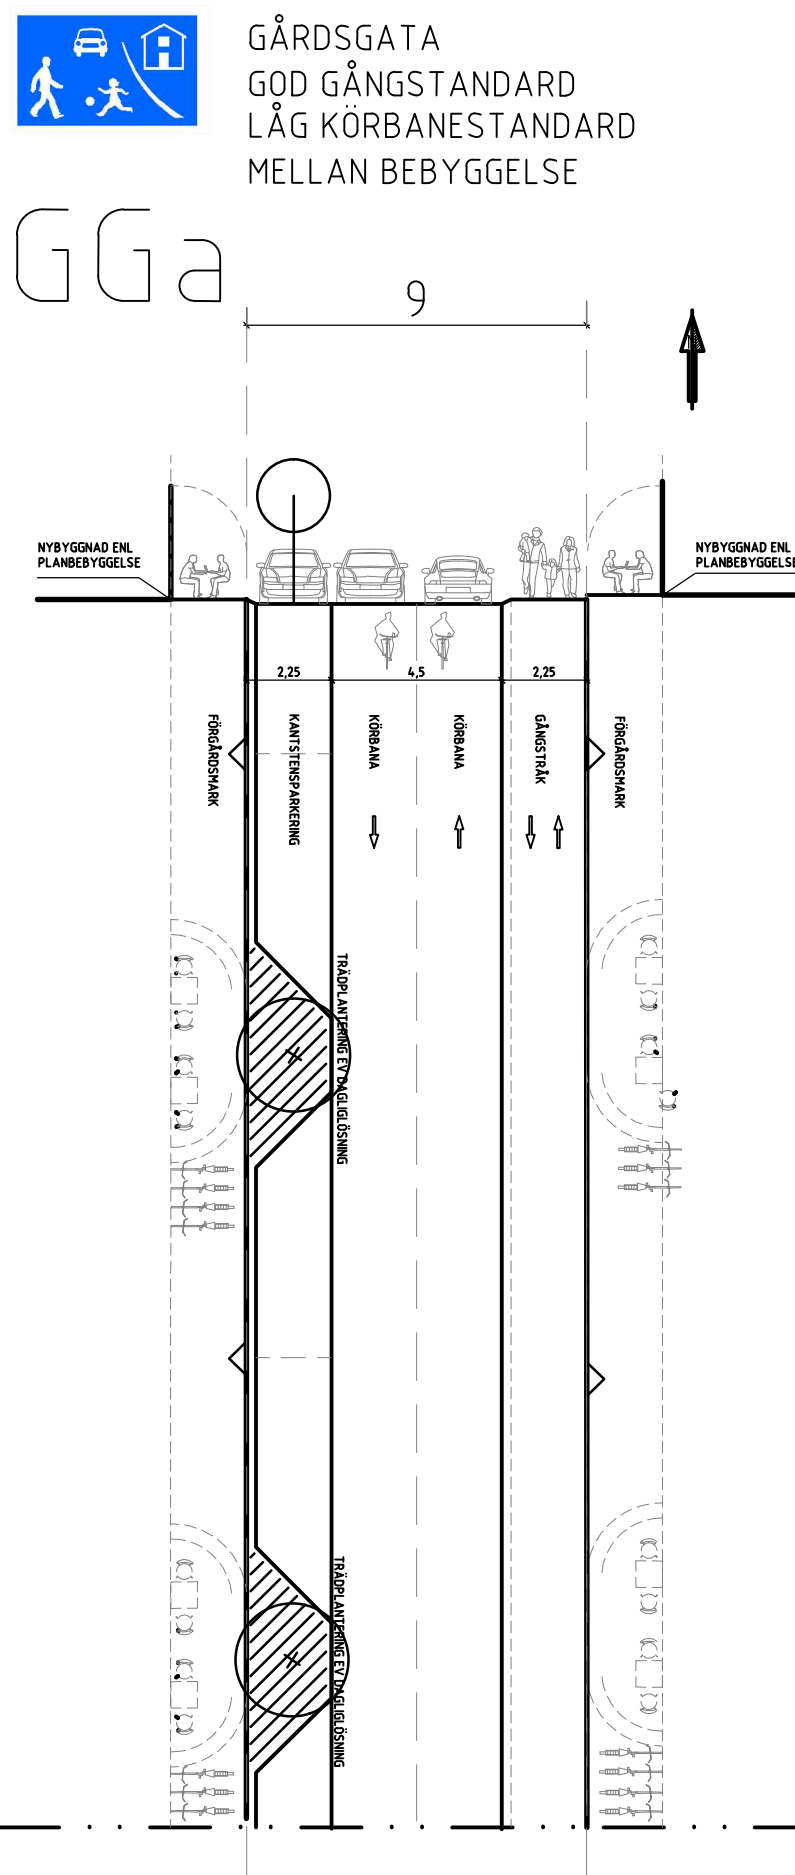
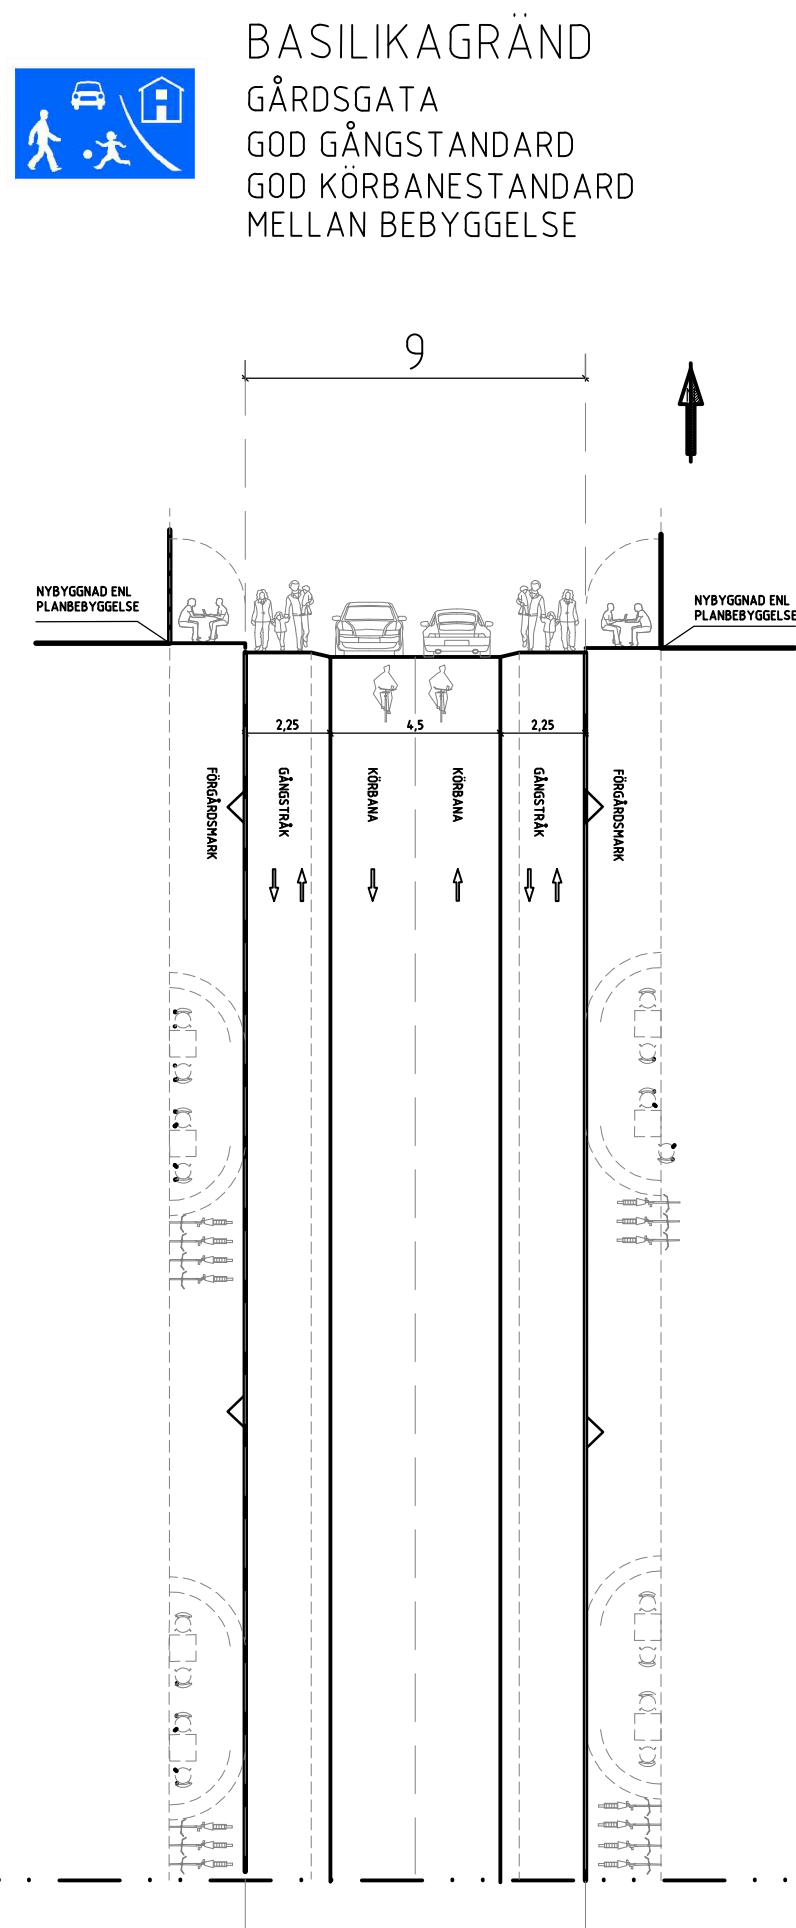
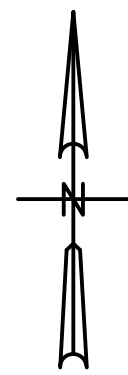
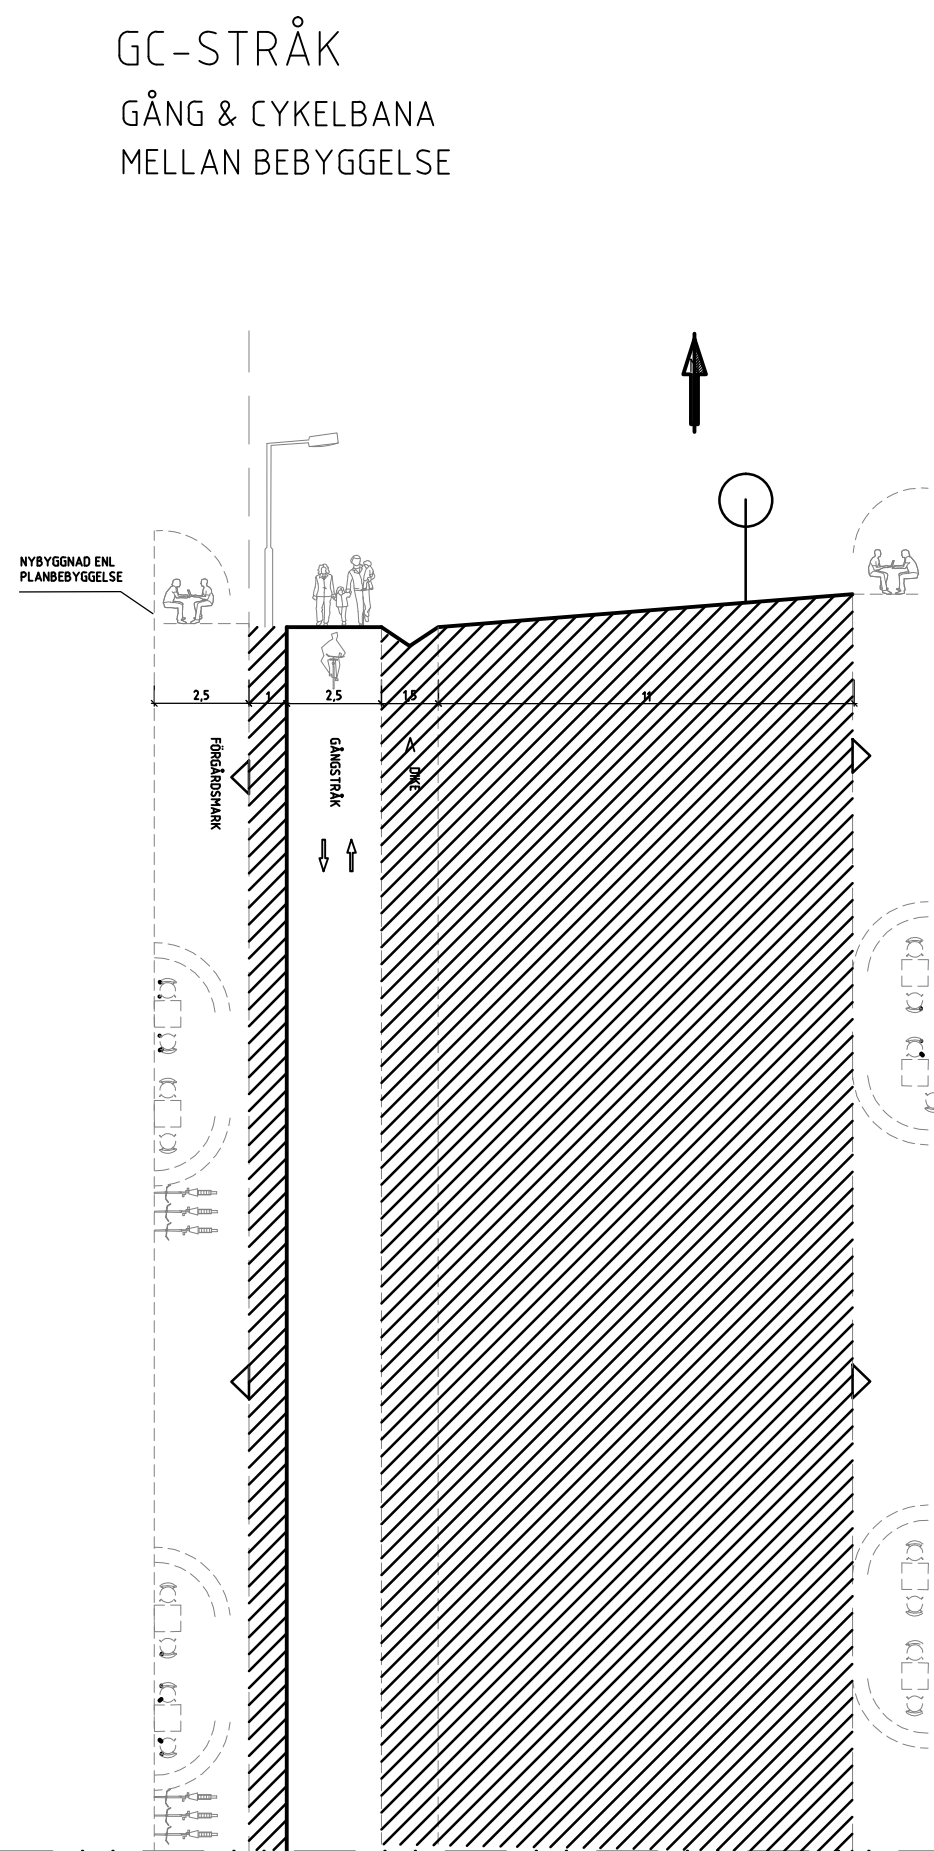
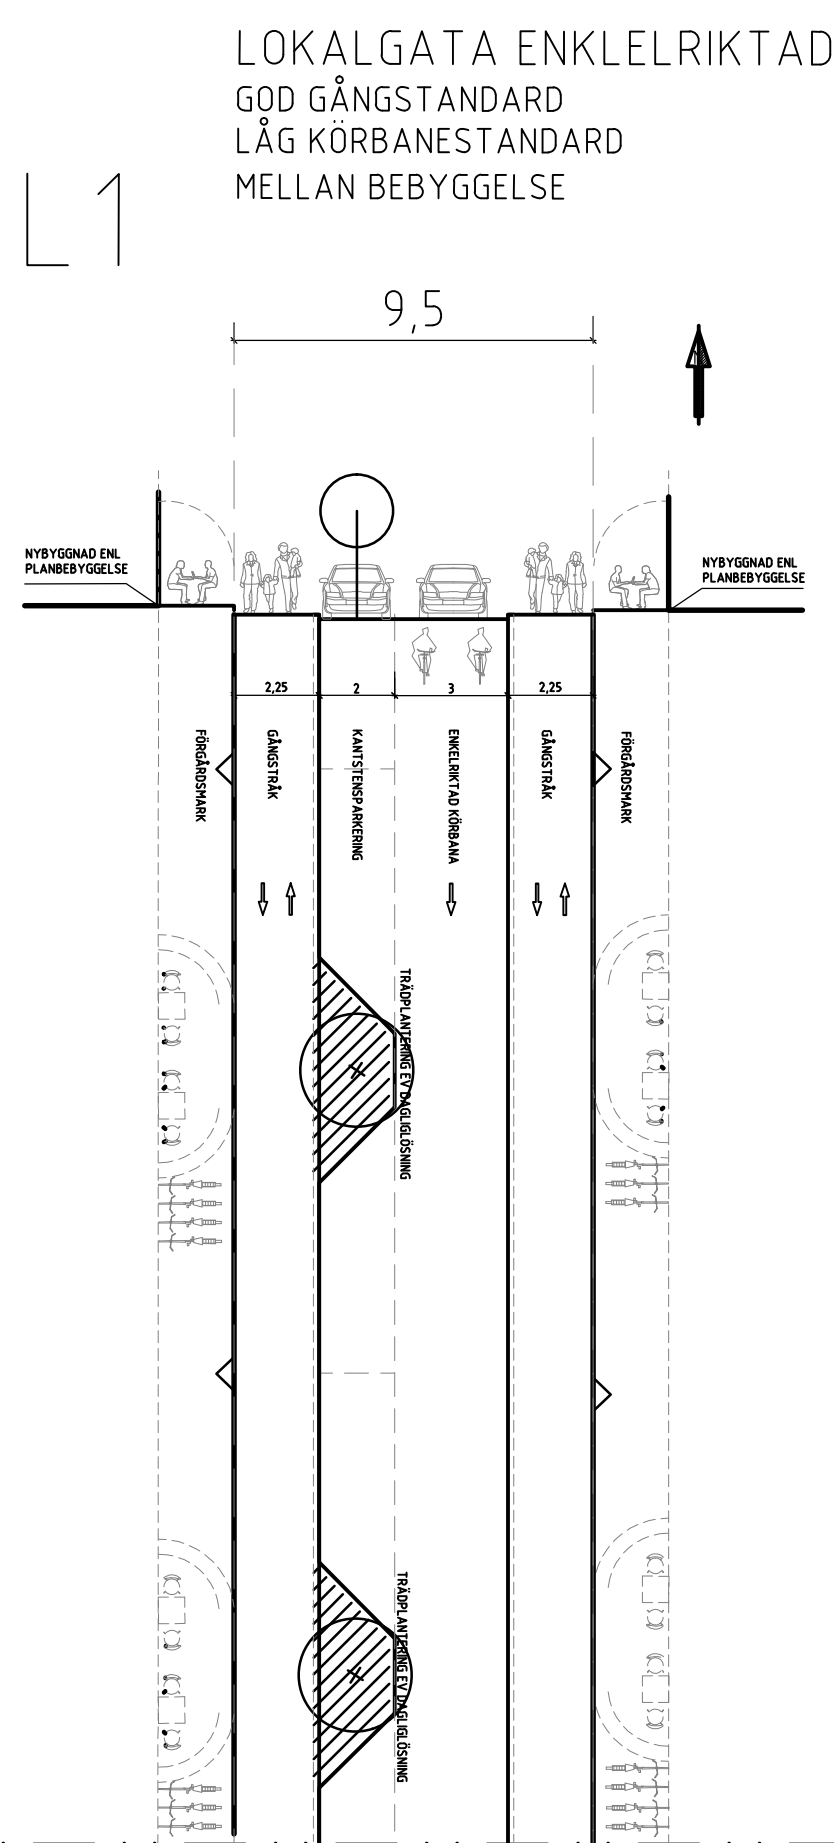


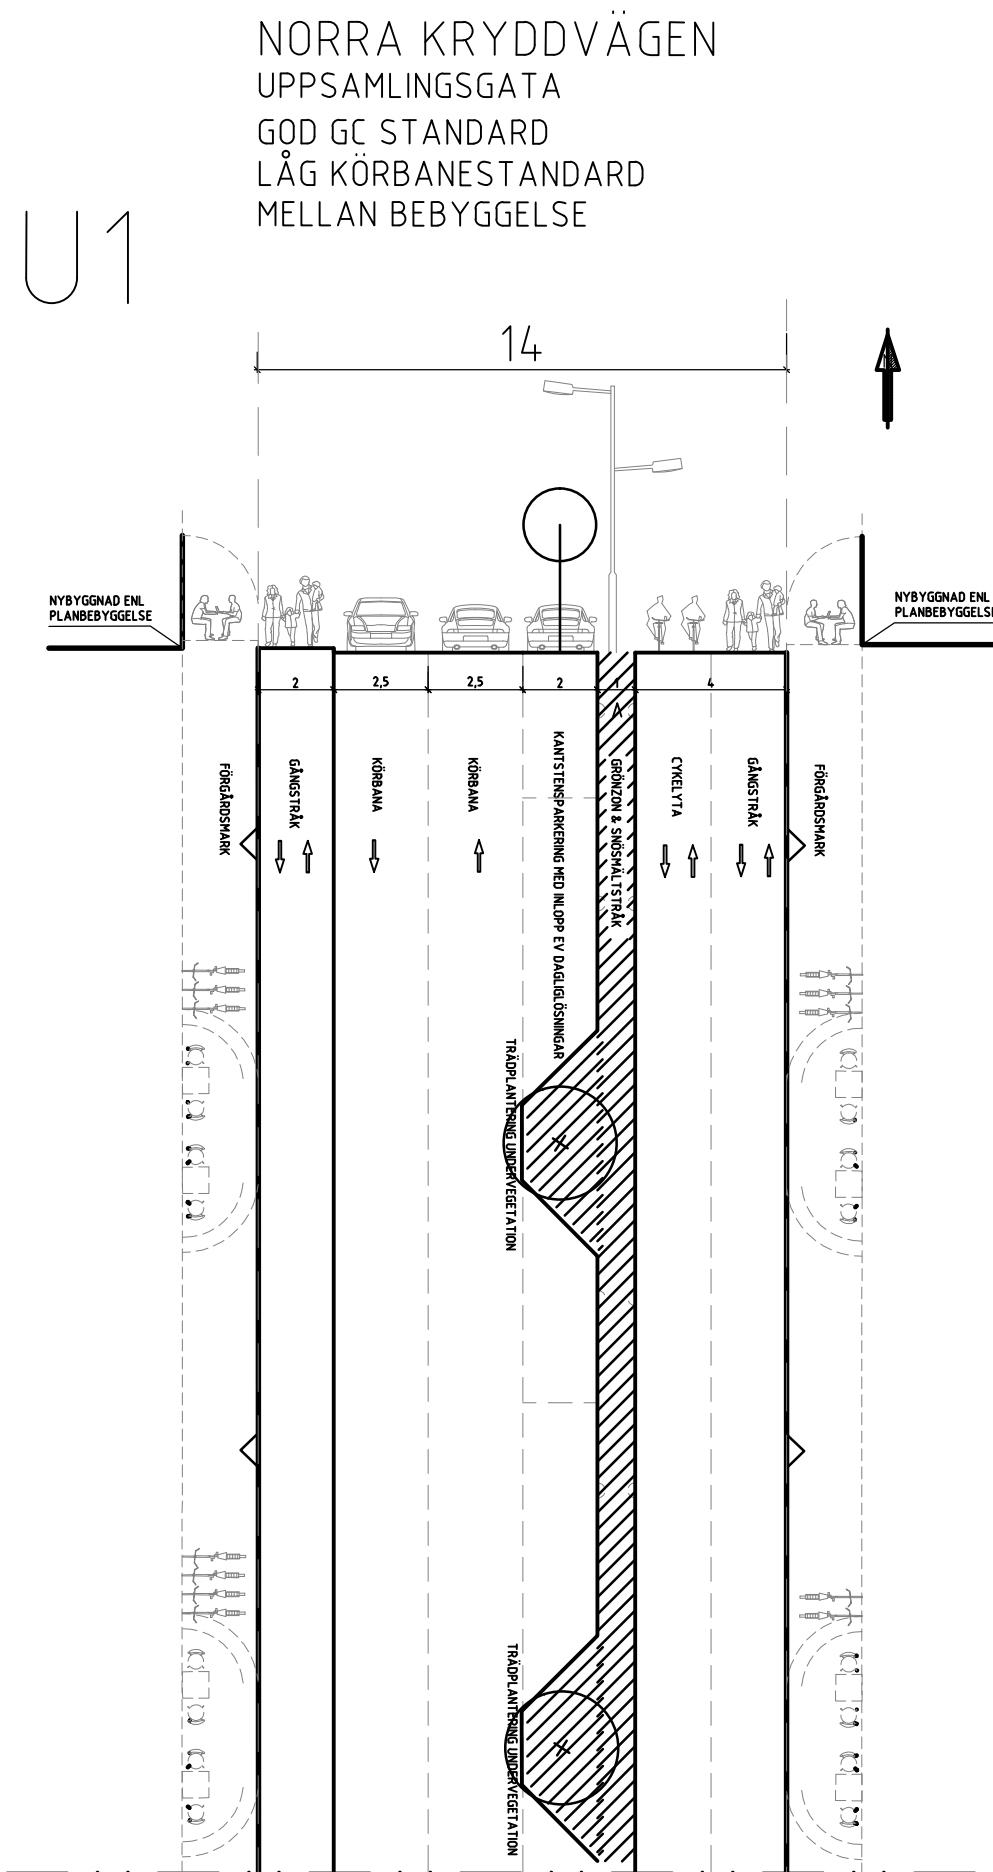

KRYDDVÄGEN

GATUSEKTIONER
TYPISKISS

KORSNINGAR UPPHÖJDA
MED + 10 TILL 12cm
TILLÄMPNING AV
TILLGÄNGLIGHETSHANDBOKEN
TILLÄMPNING AV DAGLIG

NOLLKOPIA
2014-11-14

BET	ANT	ÄNDRINGEN AVSER	DATUM	SIGN
STATUS				
	B	TYRESÖ	TEL +46 00 00000	
	G	TYRESÖ	TEL +46 00 00000	
	M	TYRESÖ	TEL +46 00 00000	
	R	TYRESÖ	TEL +46 00 00000	
	w	TYRESÖ	TEL +46 00 00000	
TYRESÖ KOMMUN MARKNADSGRÄND 2 135 81 TYRESÖ 08 5872 91 00				
UPPDRAK NR XXXXXX DATUM 2014-XX-XX	RITAD/KONSTRUERAD AV XXXX GRANSKAD		HANDLÄGGARE XXXX ANSVARIG XXXX	
KRYDDVÄGEN ETAPP X GATUSEKTIONER				
SKALA 1:200	NUMMER XXX		BET	

0 10 20
SKALA 1:200